
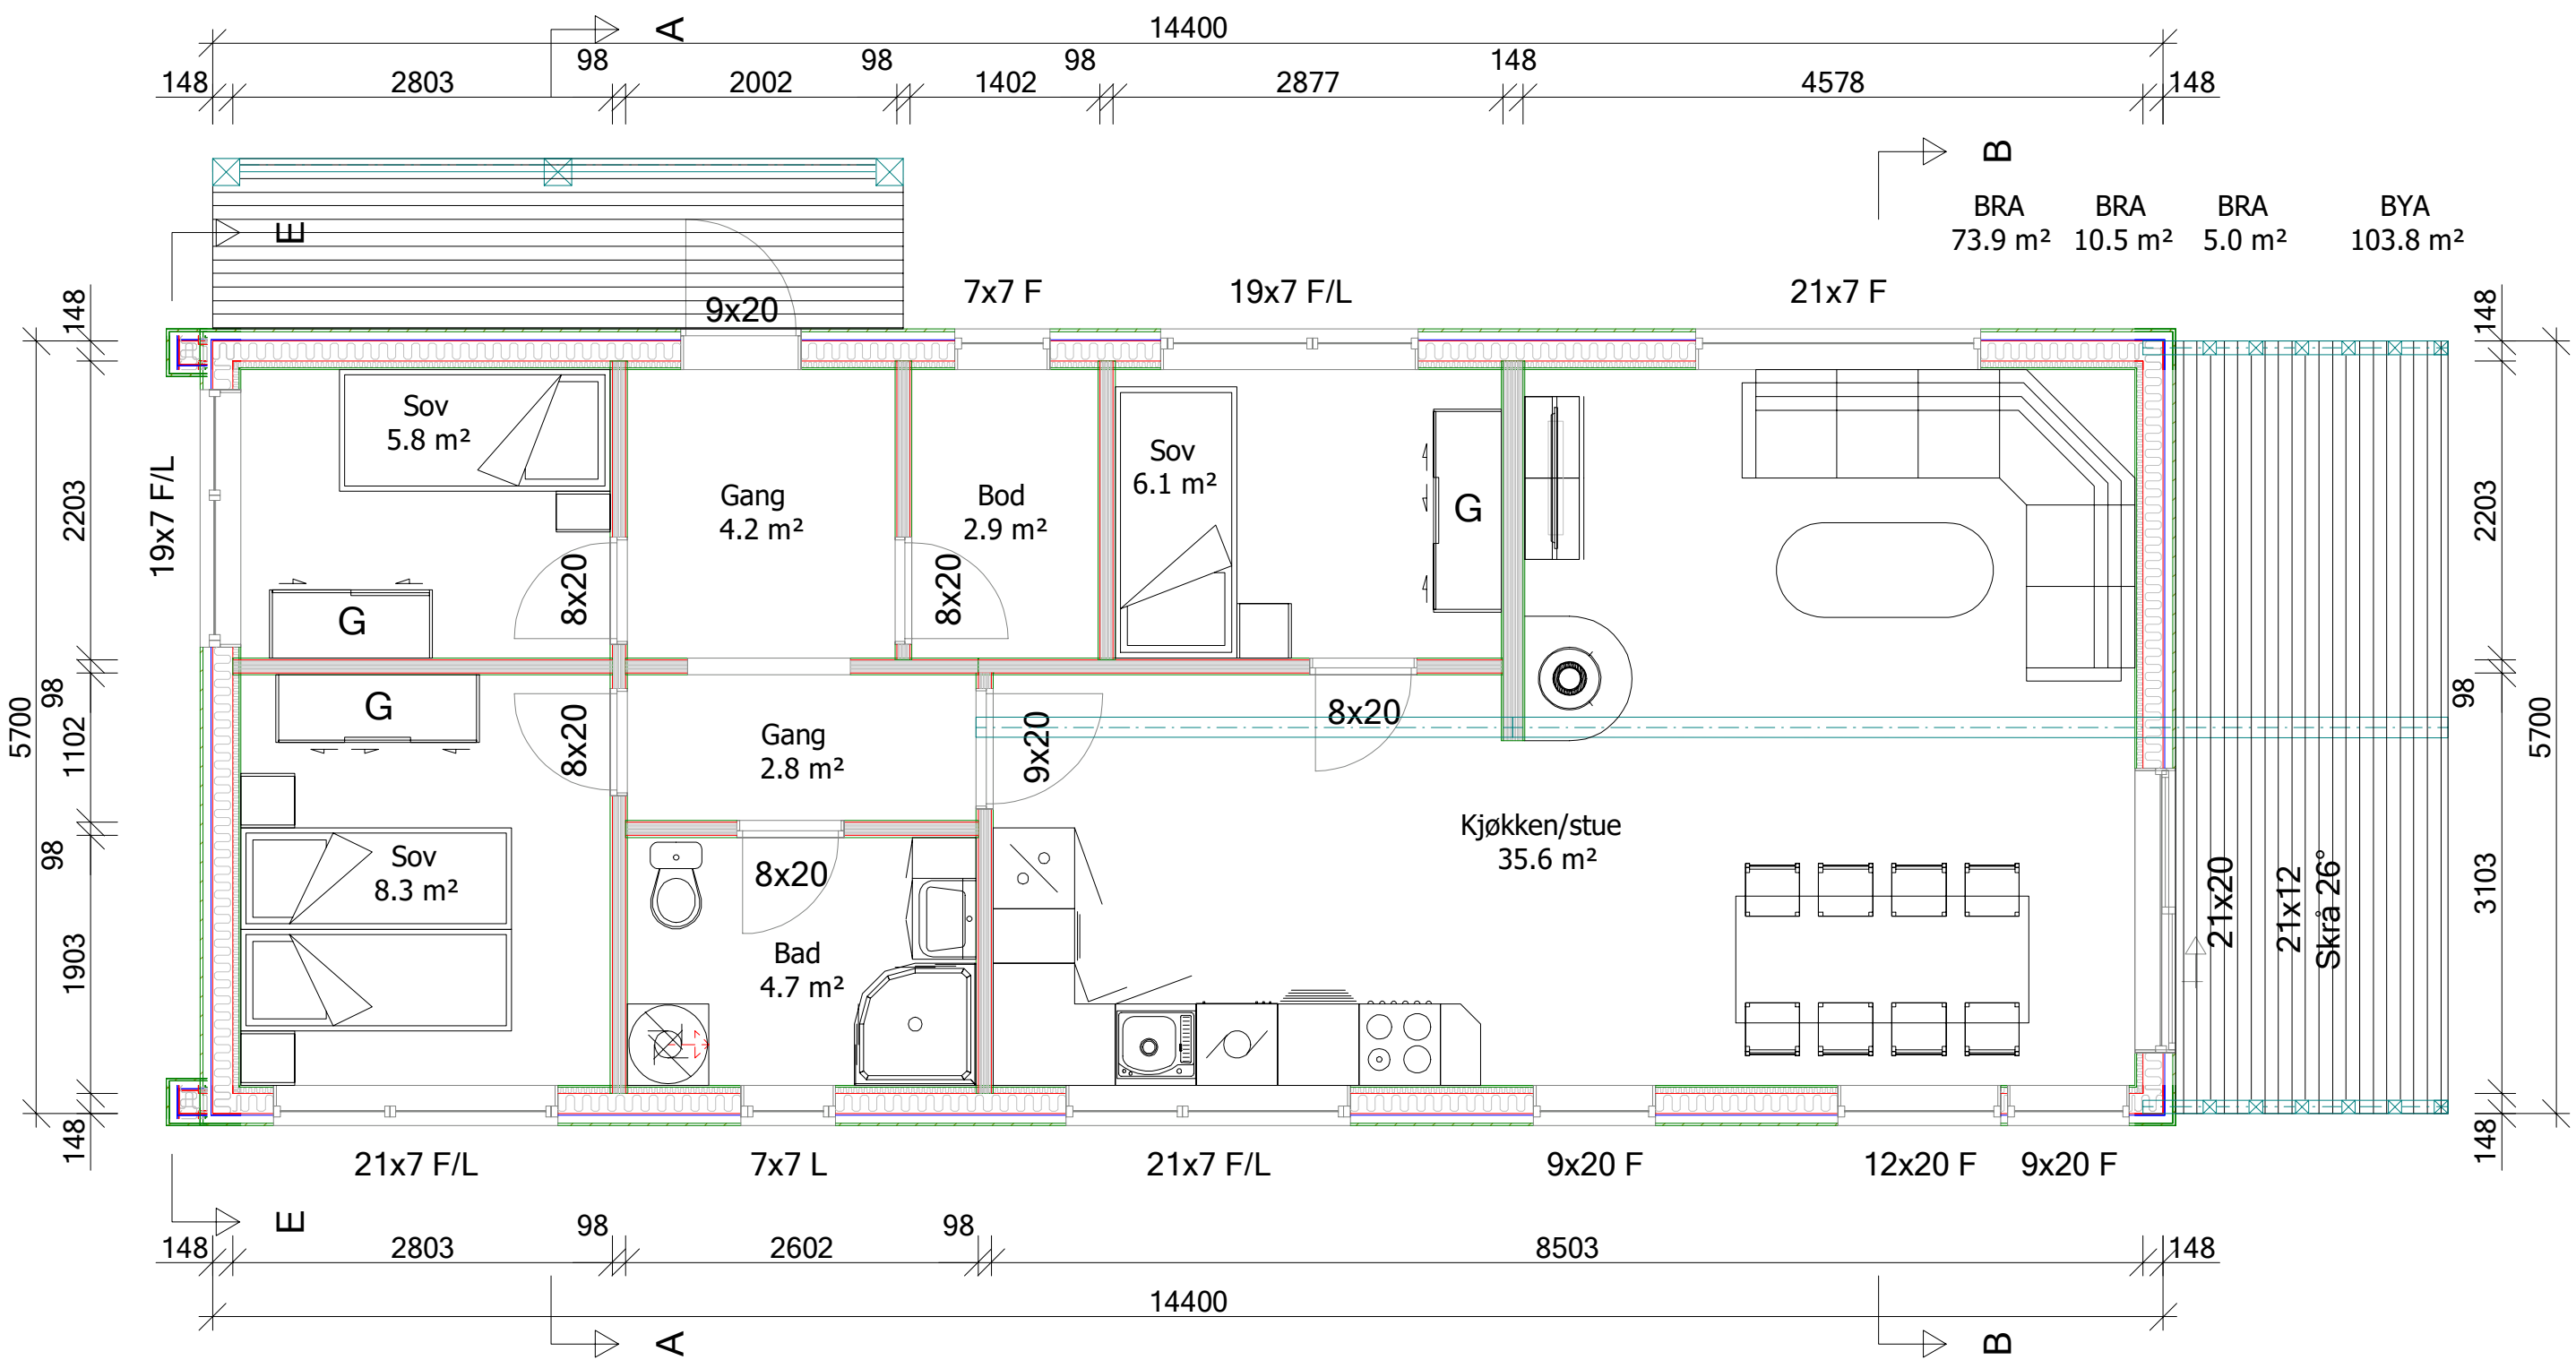


NB! Sande er ikke ansvarlig for prosjektering av fundament.
Eventuelle forsterkninger i støpt plate er ikke tegnet inn.






	Tiltakshaver: Trollhøtta	Dato: 29.04.2016
	Byggeplass: _____	Tegn: Stian
	Kommune: _____	Prosjekt: Trollhøtta
	Gnr: _____ Bnr: _____ Mål: 1: 50	Tegn.nr: 501
	Fundament	© Tegningen er beskyttet i.h.t. lov om opphavsrett.




BRA 73.9 m² BRA 10.5 m² BRA 5.0 m² BYA 103.8 m²

NB! Møblering og sanitæranlegg er kun illustrerende.
For eksakt plassering, ta kontakt med leverandør.

	Tiltakshaver: Trollhøtta	Dato: 29.04.2016
	Byggeplass: _____	Tegn: Stian
	Kommune: _____	Prosjekt: Trollhøtta
	Gnr: _____ Bnr: _____ Mål: 1: 50	Tegn.nr: 502
	Plan	© Tegningen er beskyttet i.h.t. lov om opphavsrett.

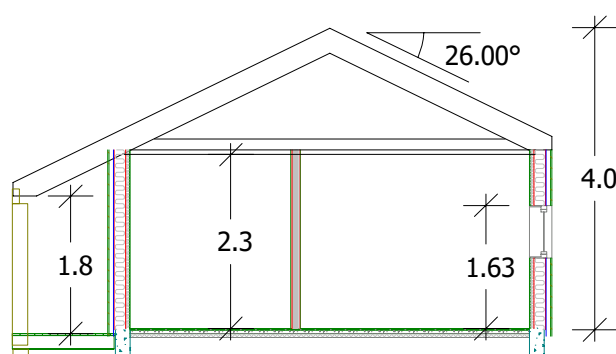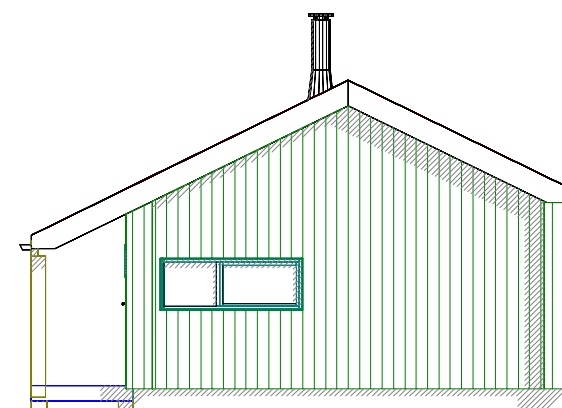
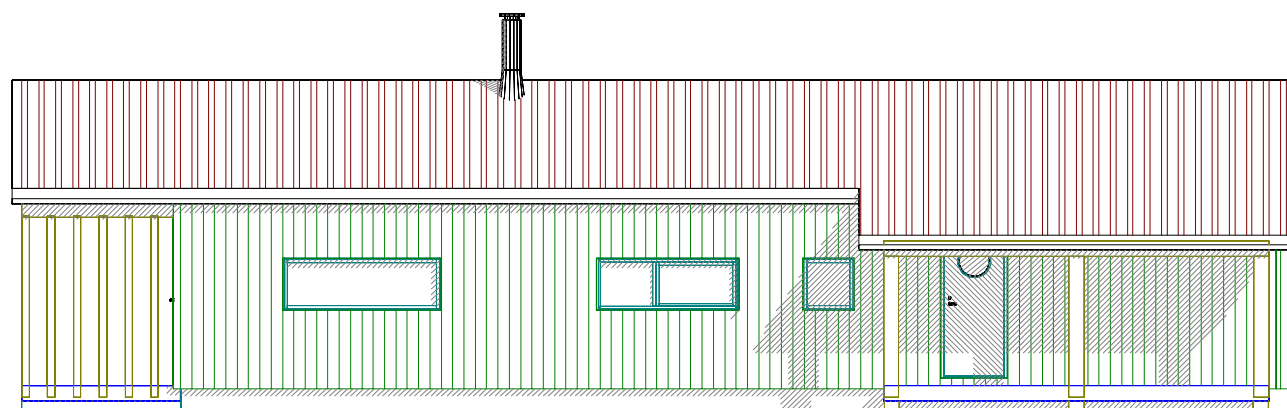
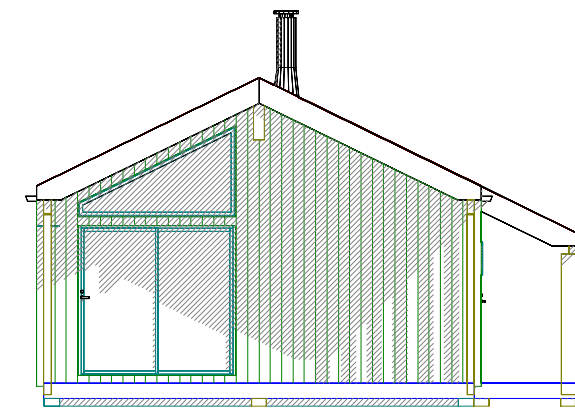
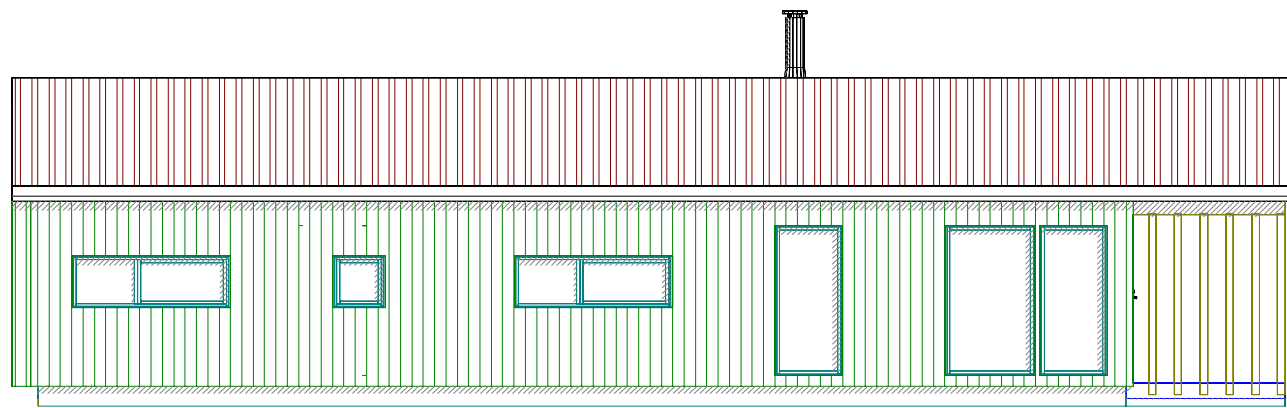



SNITT A - A

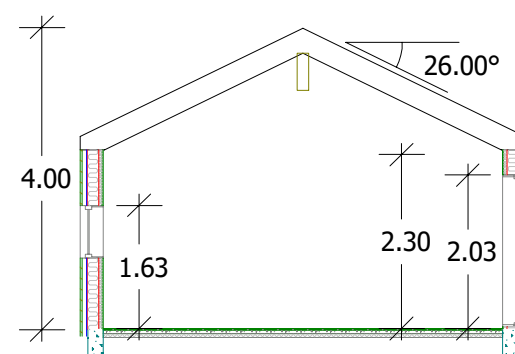


SNITT B - B

	Tiltakshaver: Trollhøtta	Dato: 29.04.2016
	Byggeplass: _____	Tegn: Stian
	Kommune: _____	Prosjekt: Trollhøtta
	Gnr: _____ Bnr: _____ Mål: 1 : 100	Tegn.nr: 503
	Fasader/snitt	© Tegningen er beskyttet i.h.t. lov om opphavsrett.

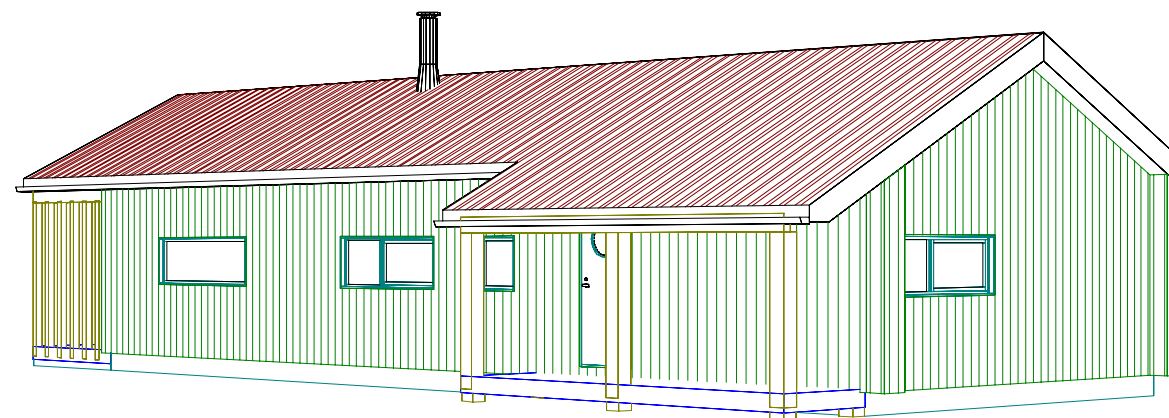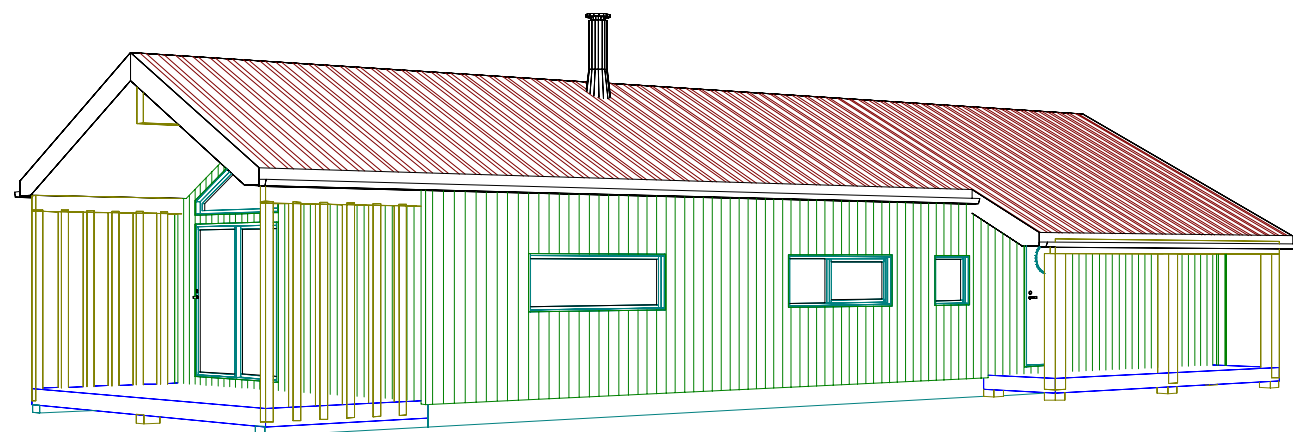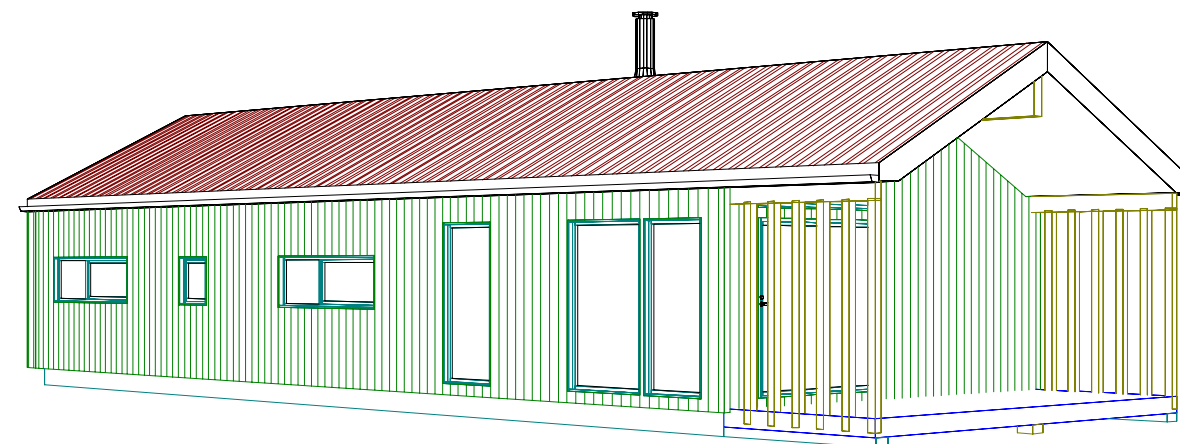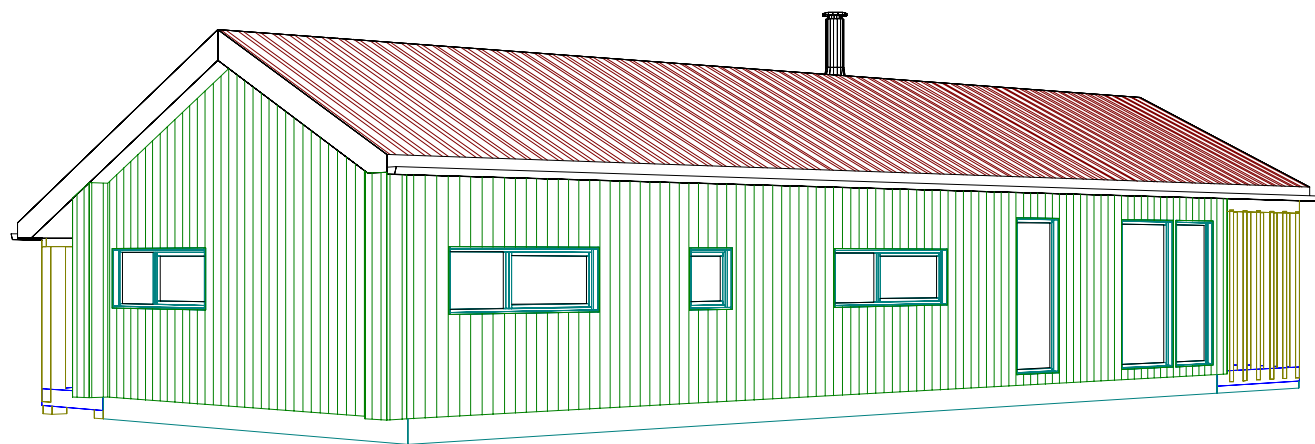

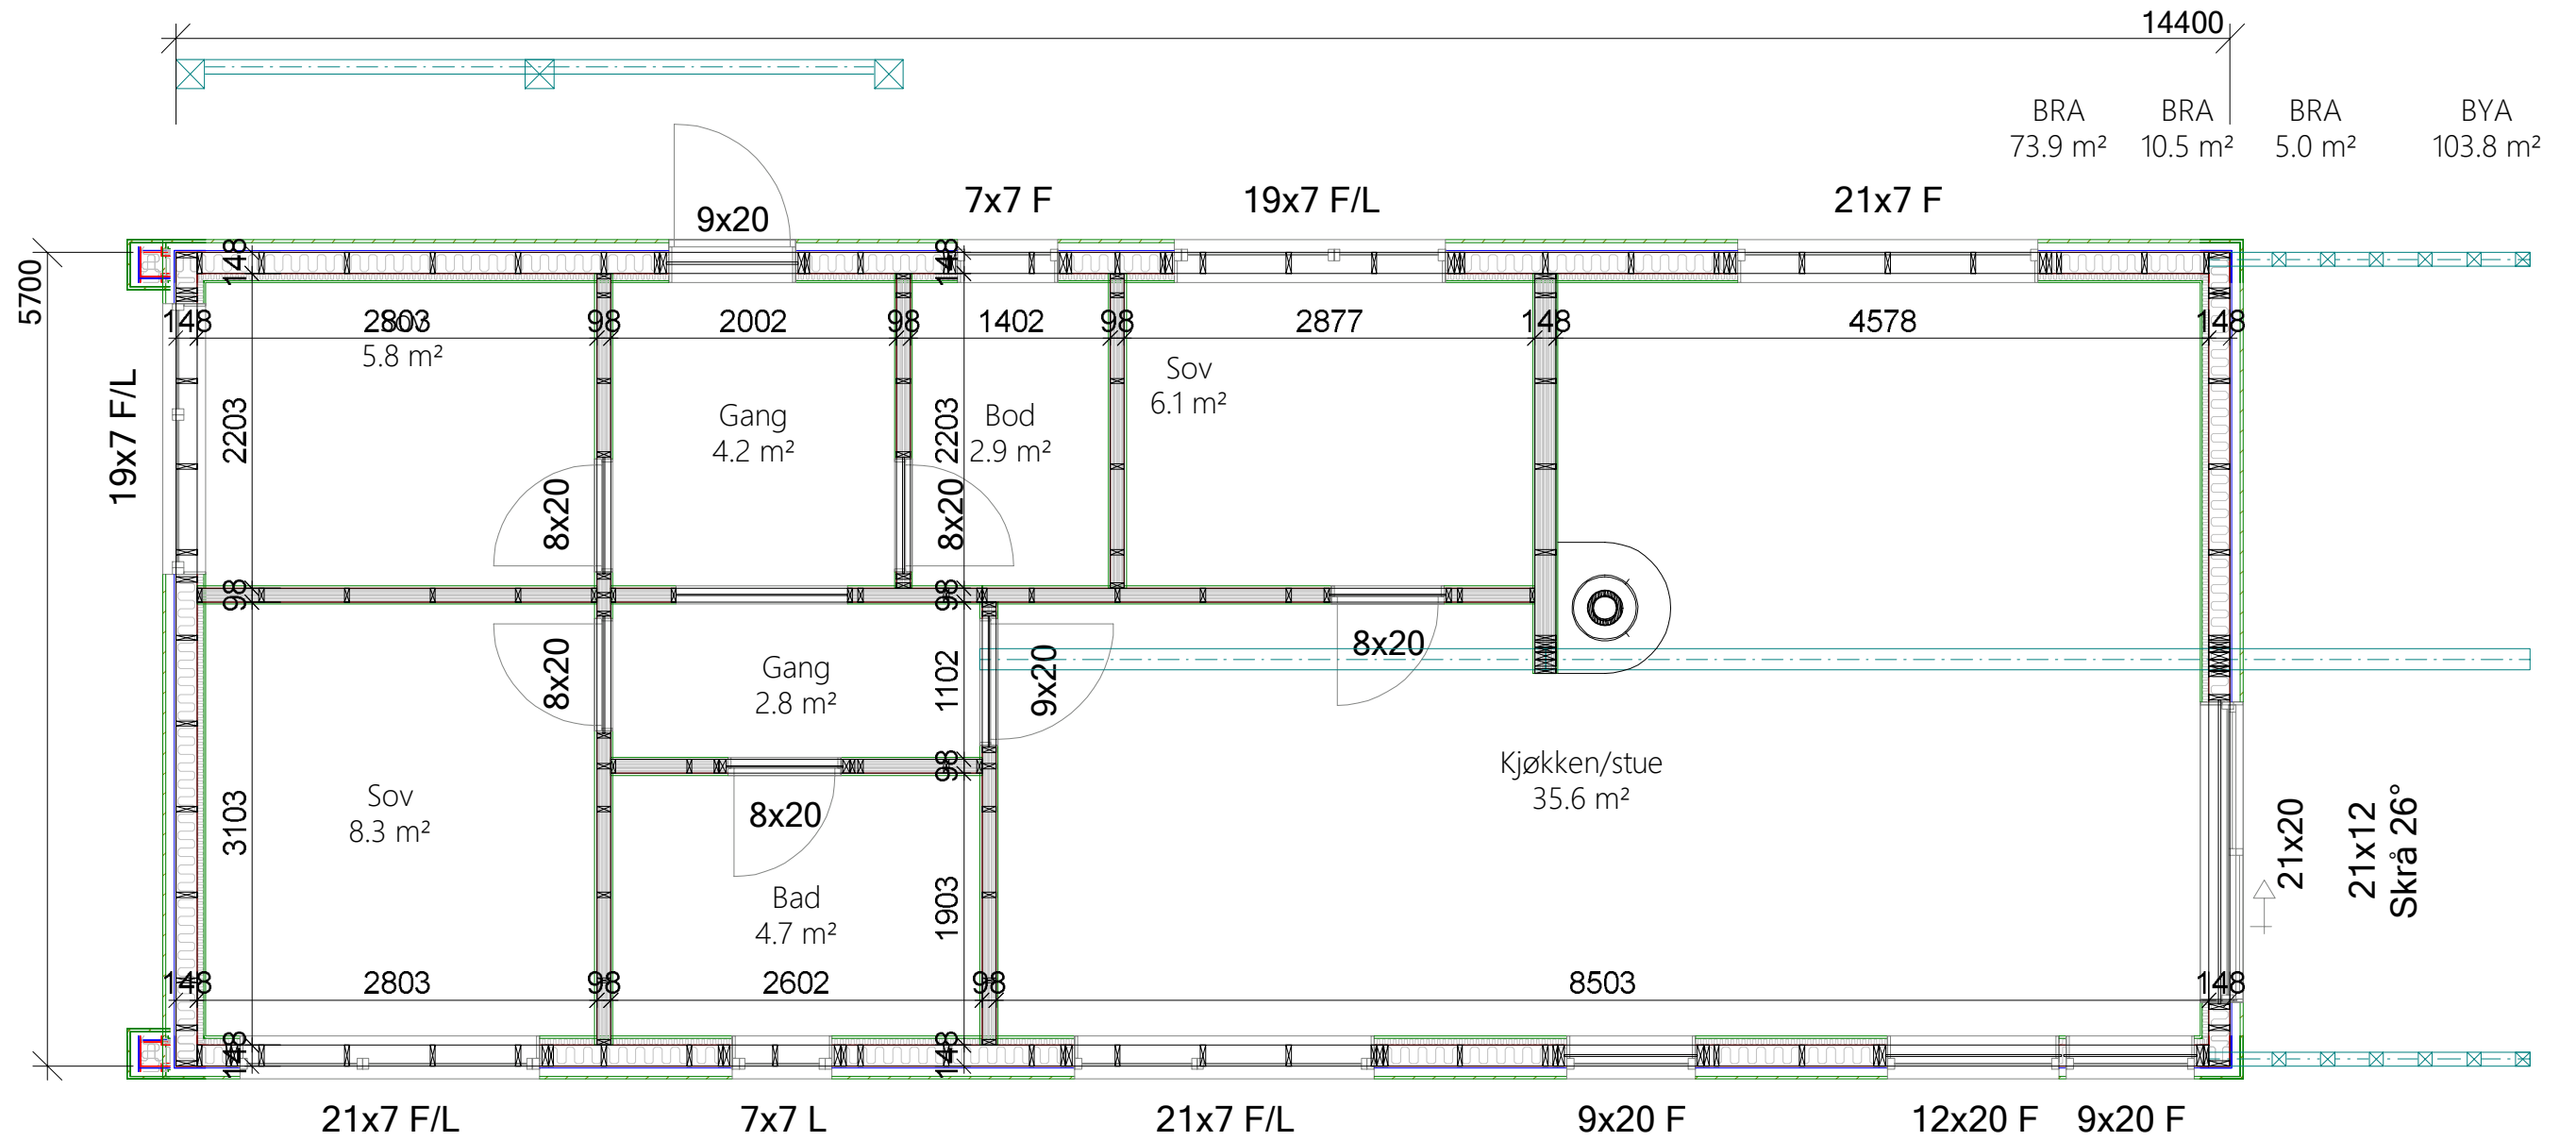

BRA 73.9 m² BRA 10.5 m² BRA 5.0 m² BYA 103.8 m²



Tiltakshaver: Trollhøtta

Byggeplass: _____

Kommune: _____

Gnr: _____ Bnr: _____ Mål: 1: 50

Arbeidstegning

Dato: 02.06.2022

Tegn: Stian

Prosjekt: Trollhøtta

Tegn.nr: 510