


Plan 1.

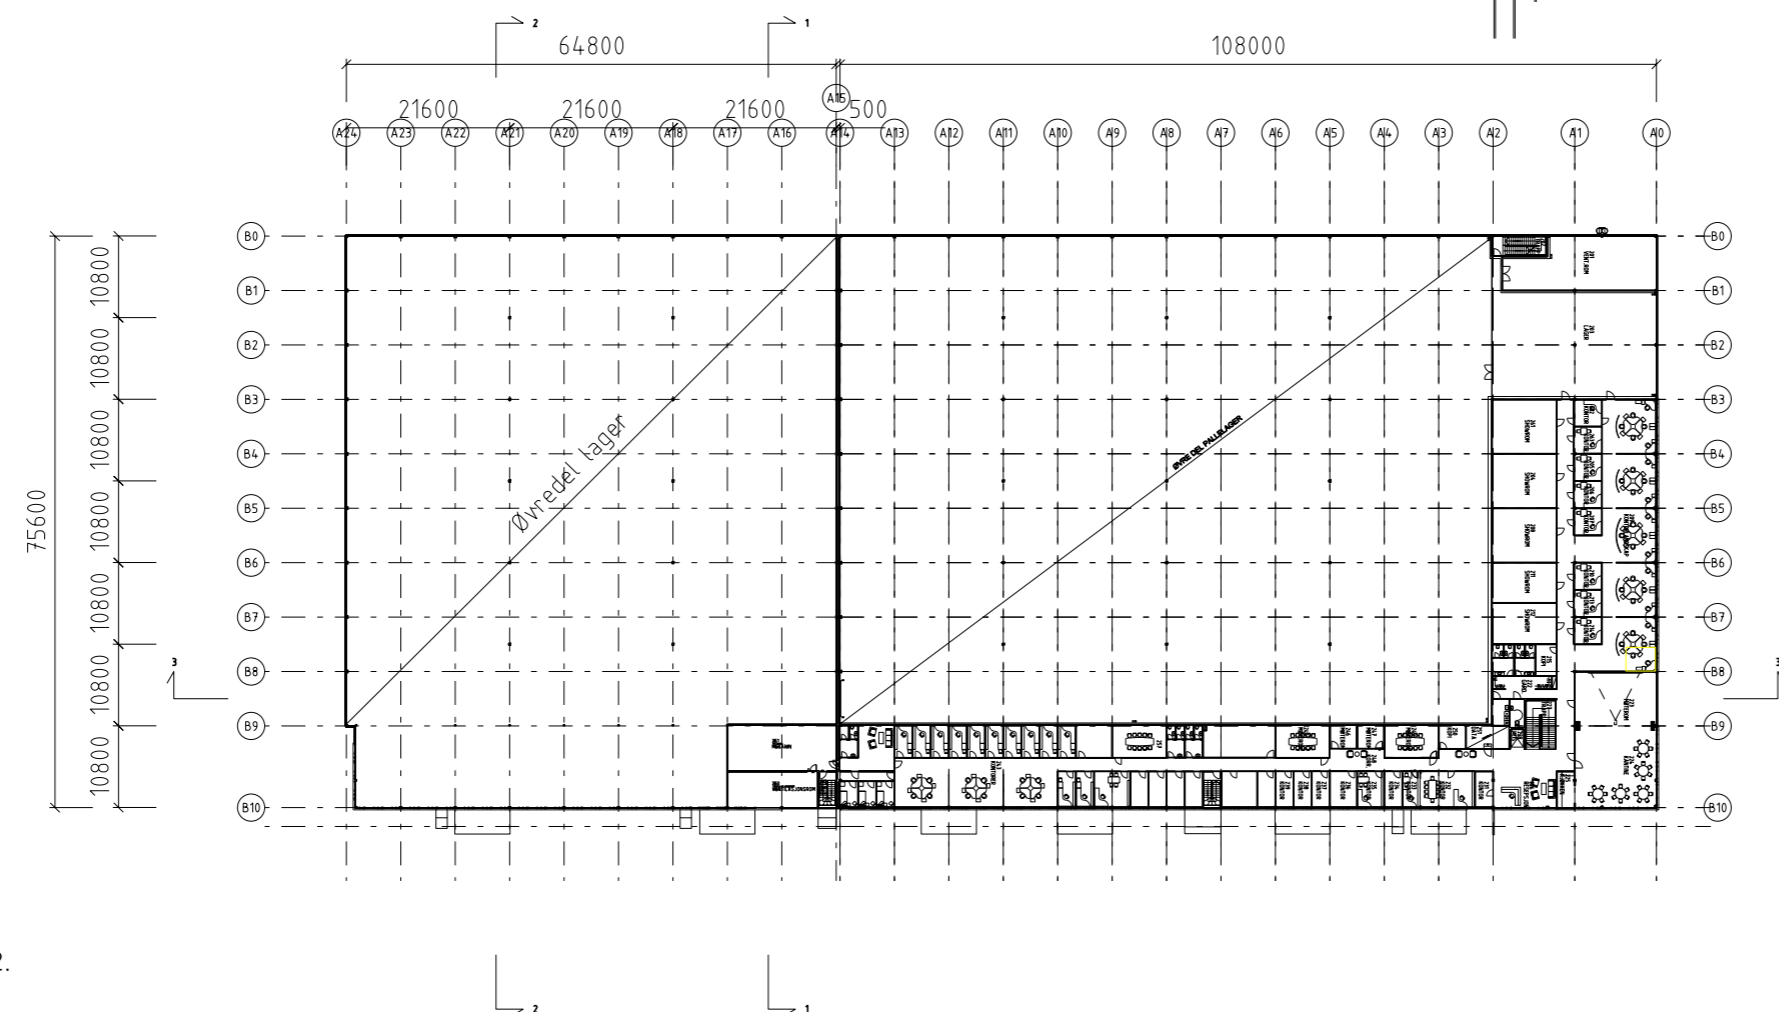

Plan 2.

Tegnforklaring

Henvisninger

02	07.05.2010	Rammesøknad	mba	AoH	
01	08.03.2010	TILBUDSTEGNING - FORELØPIG	mba	AoH	
INDEX	DATO	KORREKSJONER	Egenkontr.	Sidekontr.	Tverrkontr.
TEGNINGSSTATUS	FAG	TEGNINGSNUMMER	REVISJON		
Søknad	Ark.	A - 20 - PL 00 - 01	02		
		FAG TYPE OMRÅDE ETASJE LØPENR.			

TILTAKSHAVER:
Ullensaker Prosjekt AS

TOTALENTREPRENR:
 oie

PROSJEKT:
Utvidelse SPORT1
Ullensaker Næringspark

RÅDGIVER:
ARKITEKTENE ASTRUP OG HELLERN AS

PROSJEKTNR.
3452.07

TEGNING GJELDER:
Plan 1. og 2.

TEGNINGSSTATUS

Søknad	Ark.	A - 20 - PL 00 - 01	02		
		FAG TYPE OMRÅDE ETASJE LØPENR.			