

# TEIKNFORKLARING PLAN OG BYGNINGSLOVA §25 REGULERINGSFØREMÅL.

Status pr. 01.02.2022

Totalt 75 tomter inkl 2  
tuntomter og 3 dobbelttomter

Infrastruktur ferdig til 69  
tomter

BEBYGGELSE OG ANLEGG (§12-5 a)

- BFR Fritidsbebyggelse
- KAR Kyrkje og annan religionsutøvelse.
- AA Avløpsanlegg.
- REA Renovasjonsanlegg.
- TKA Telekommunikasjonsanlegg.

SAMFERDSEL OG TEKNISK INFRASTRUKTUR. (§12-5 a)

- V Veg.
- P Parkering.
- GS Gang- og sykkelveg.
- VG Anna veggrunn grøntareal.
- H370\_ Energinett.
- Frisiktsone Frisiktsone ved påkøyring riksveg.

GRØNNSTRUKTUR.

- Friområde.
- VFR Friuftsområde.

BRUK OG VERN AV Sjø OG VASSDRAG.

- VFR Friuftsområde.

JURIDISKE LINJE- OG PUNKTSYMBOL.

- Planens begrensning.
- Formålsgrense.
- Byggjegrænse mot riksveg.


- KM Kulturminne, Kolgroper.
- Verneverdige furuer.
- Nye bygg.
- Eksisterende bygg.

Solgte og bebygde tomter

Solgte, men ubebygde tomter

Ledige tomter i byggetrinn 1

Reserverte tomter

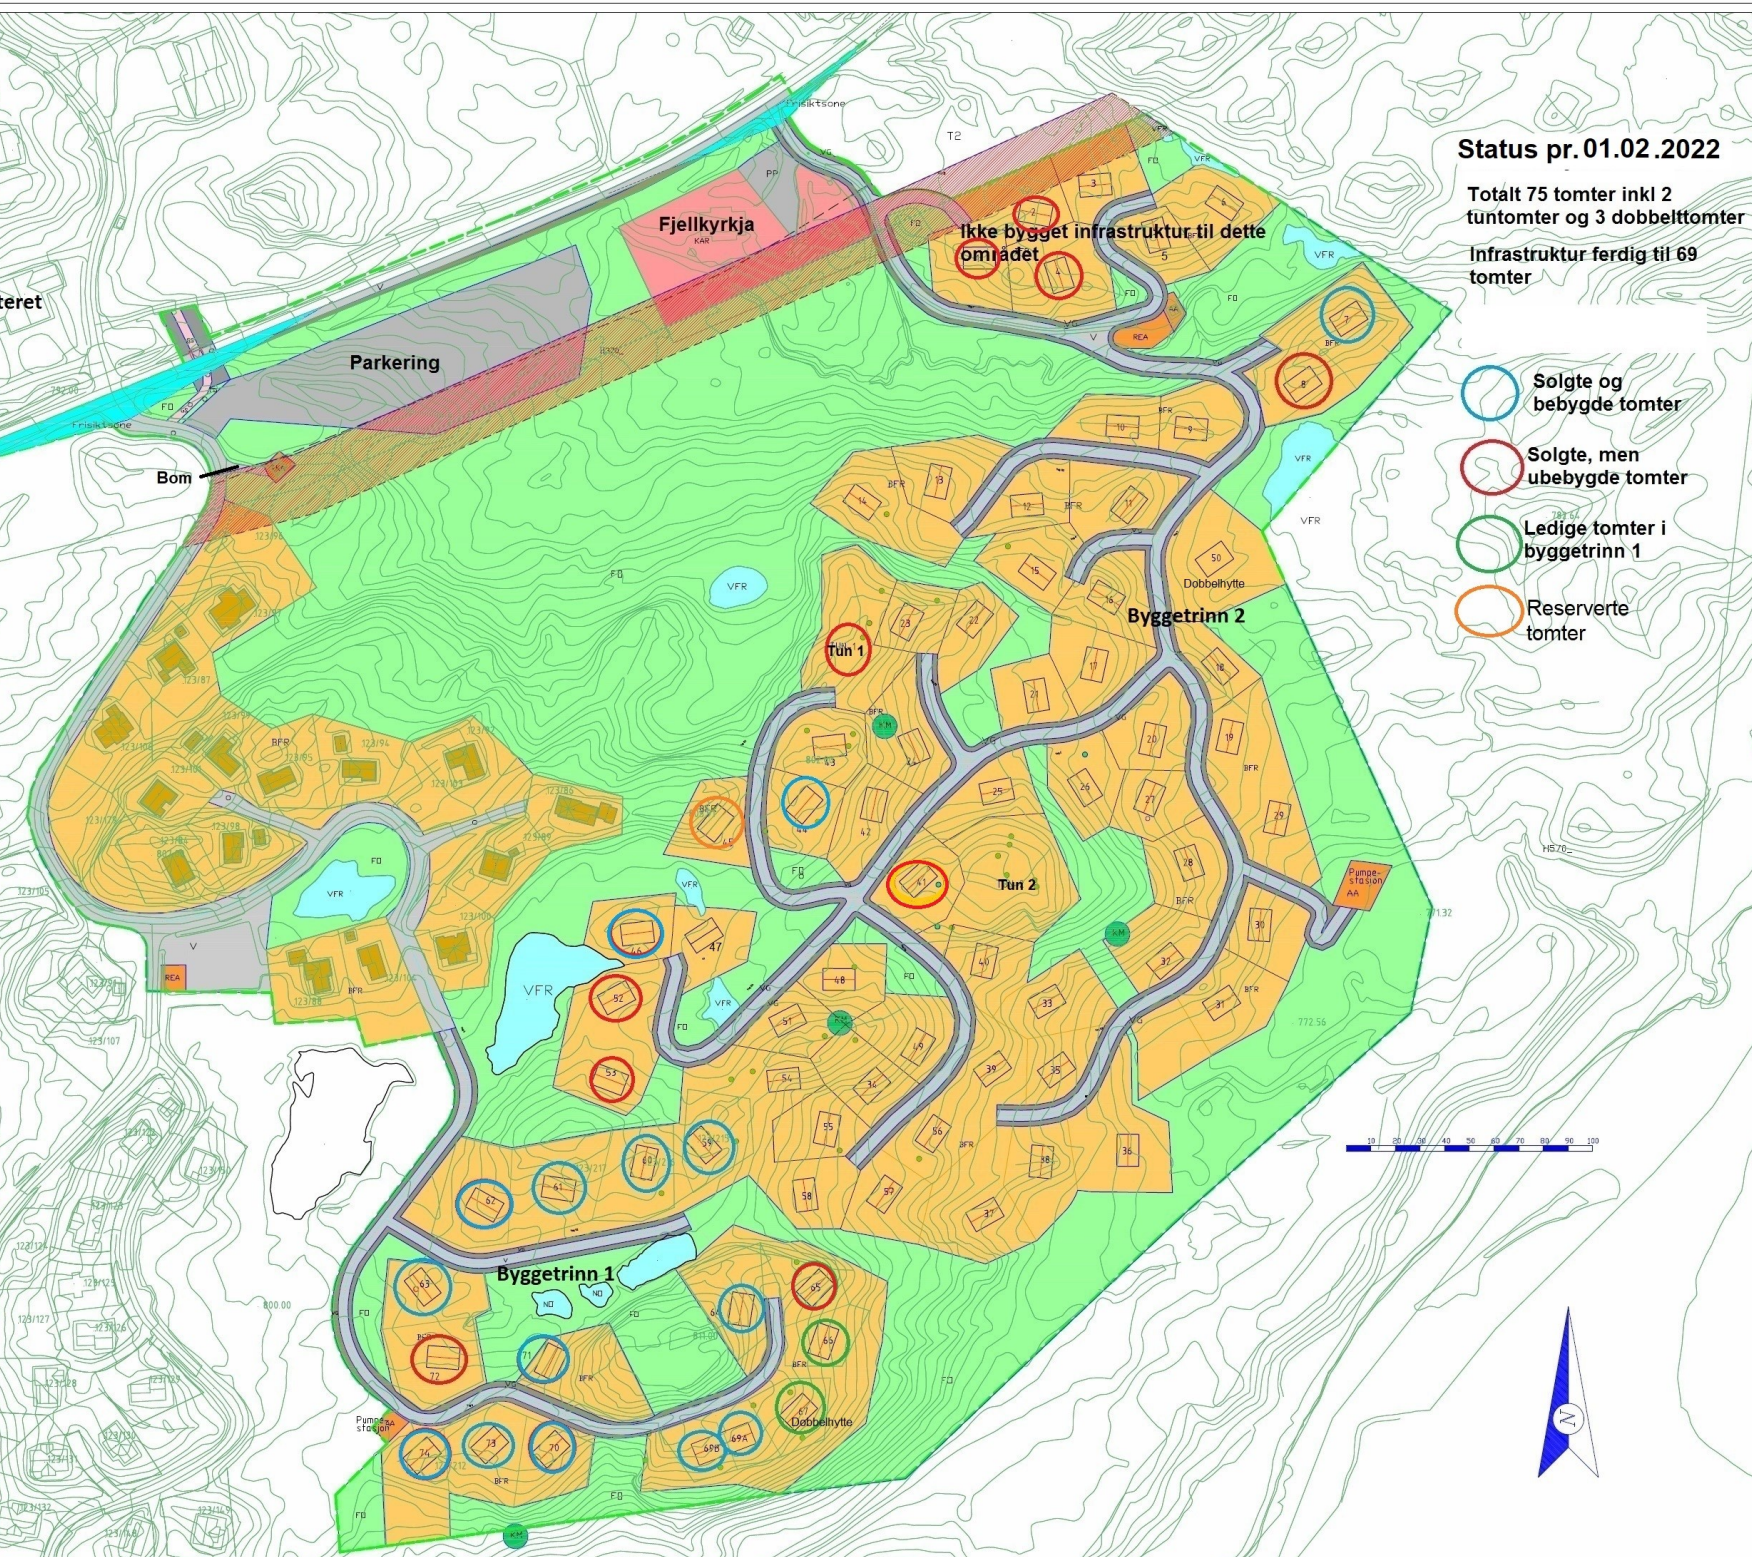

Reguleringsplan for del av eigendomen gnr. 123, bnr. 7 i TOKKE KOMMUNE.		Kartblad:
Saksbehandlings- og plan- og bygningslova.		Kartprodukt:
1. Variert om planlagt.		Saknr. Dato:
1. gangs innstilling i formannskapet		22.02.22
Offisiell ettergr. r3		22.02.22
2. gangs innstilling i formannskapet		22.02.22
Vedtatt i kommunestyre:		22.02.22
Ing. John Arne Krossli 3848 VRÅLJOSEN.		Dato: 09.01.2015