


Alle mål er på reisverk, før innlekting 5cm, og panelering.

Frøvdseter 140/90

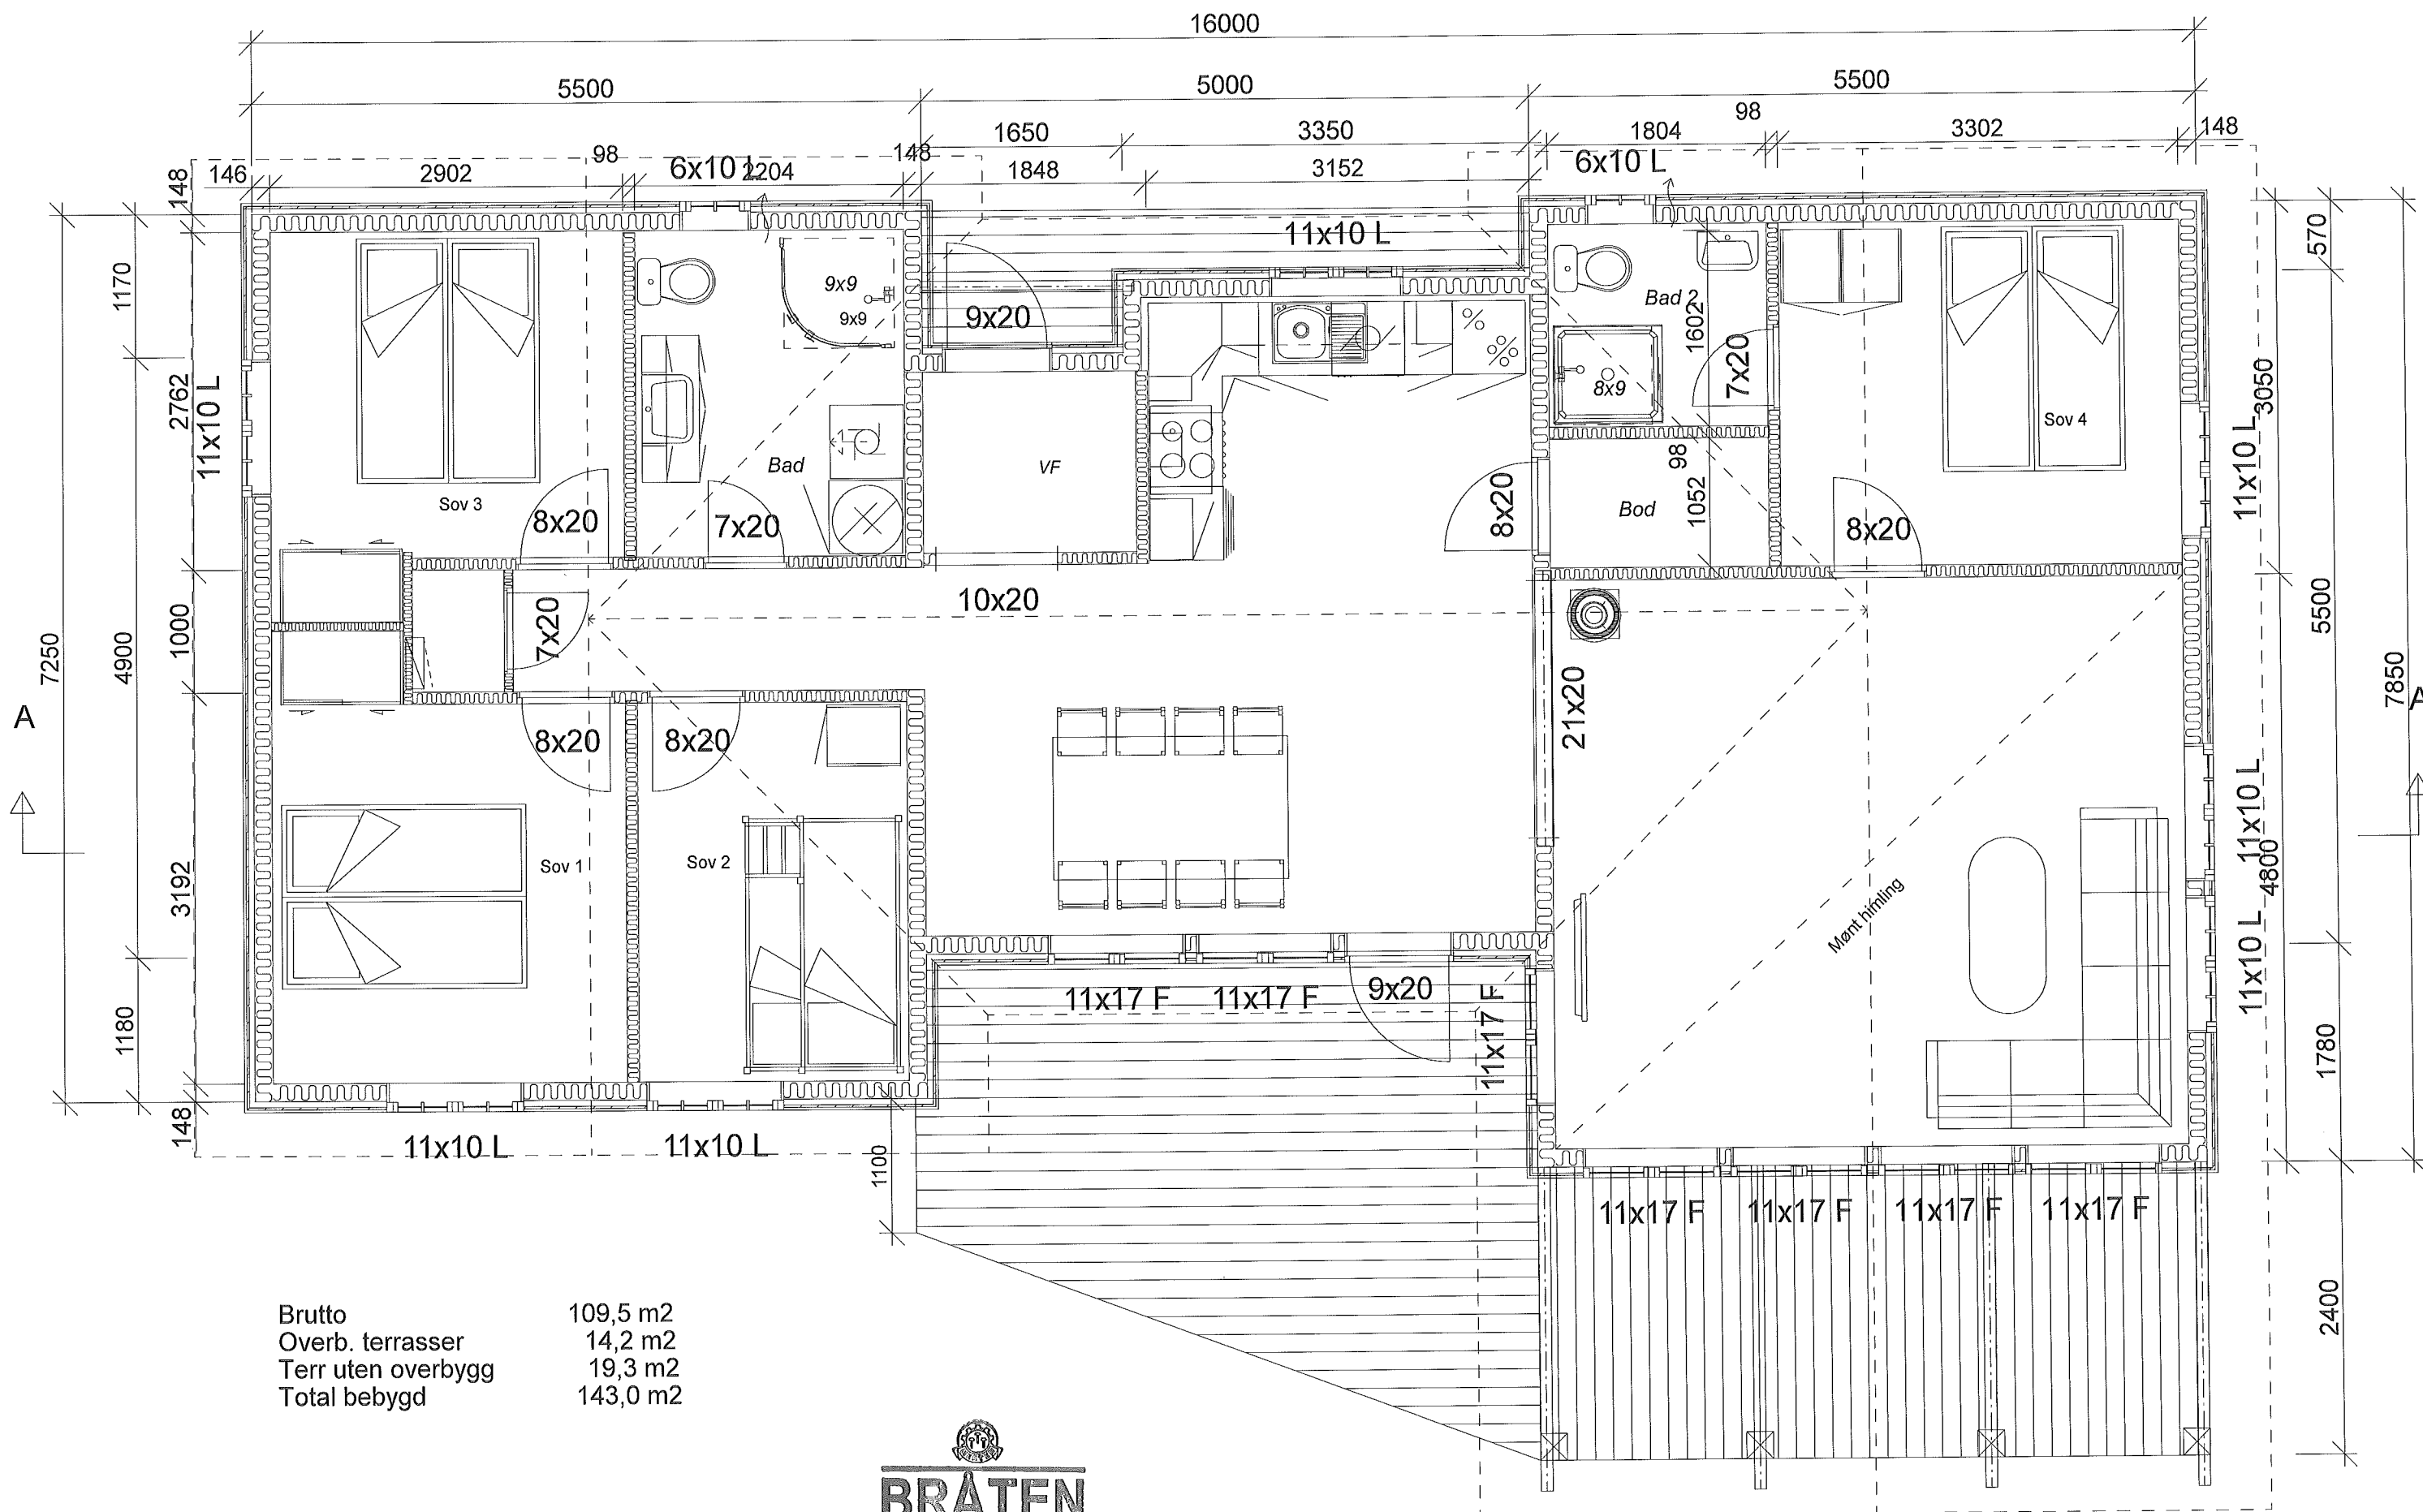


Brutto	109,5 m ²
Overb. terrasser	14,2 m ²
Terr uten overbygg	19,3 m ²
Total bebygd	143,0 m ²




Rev 30.04.15 AF

Rev Placebo t 56 : 23.11.20 AF bod - bad - terr dør


Rev Frøvdseter 140/90 16.06.21 A F

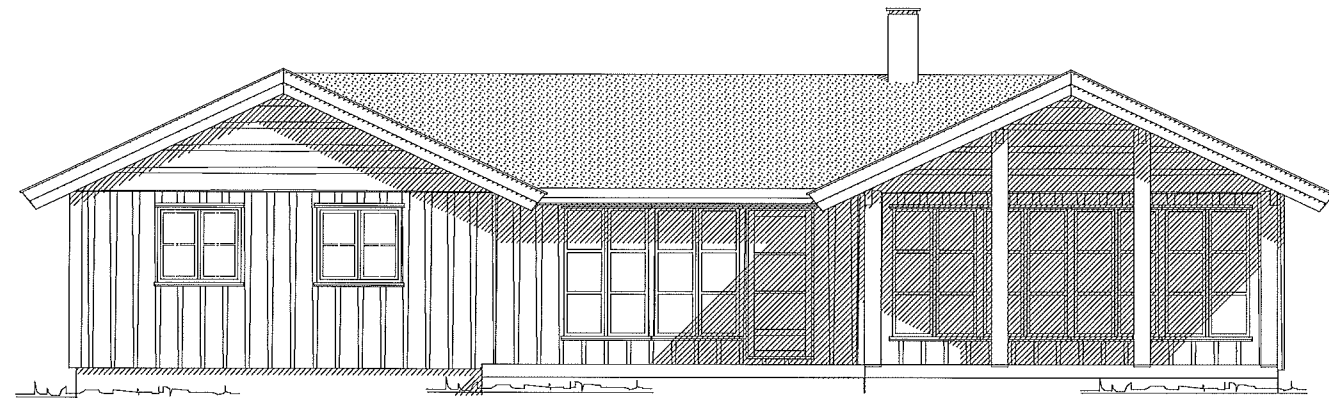


Fasade

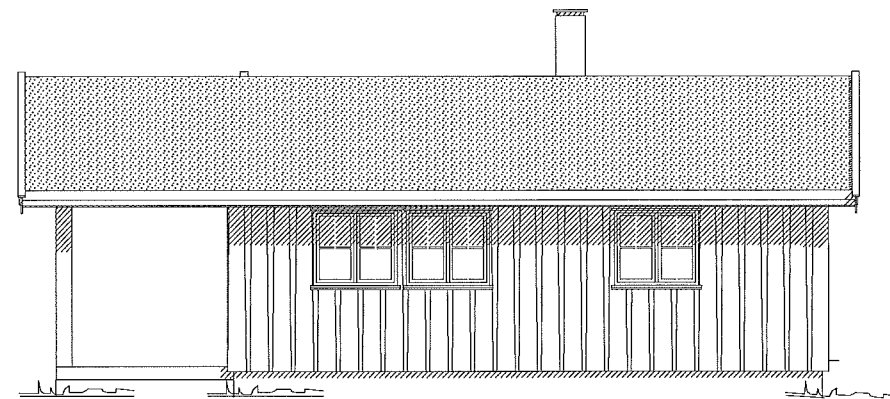

Fasade

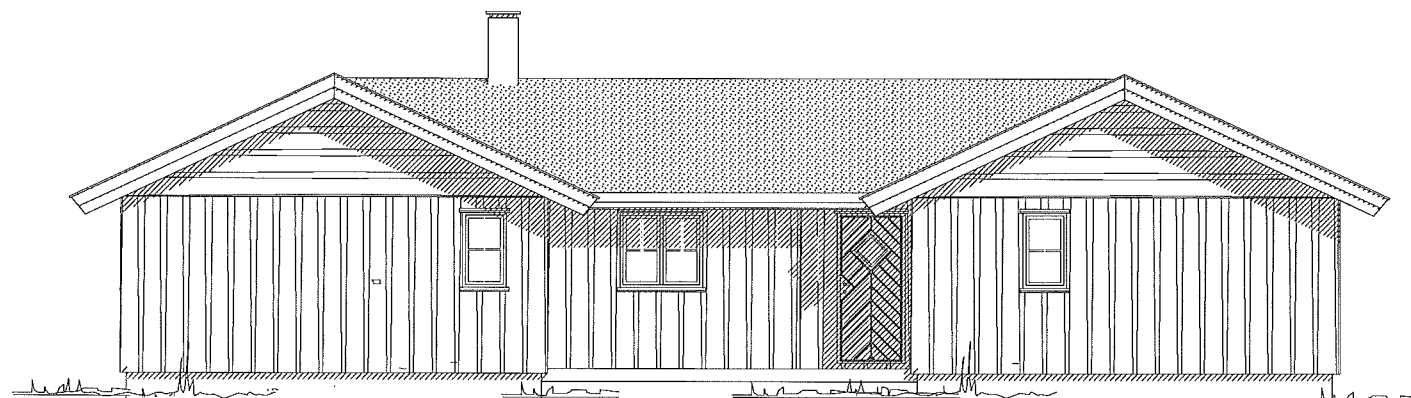

Fasade

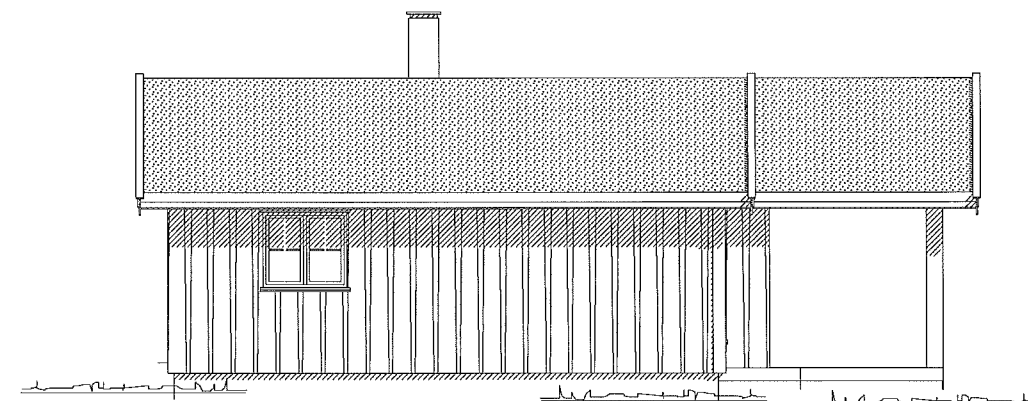

Fasade

Frøvdseter 140/90

DATA DESIGN SYSTEM

BRÅTEN
HYTTEBYGG AS
3359 EGGEDAL

Tiltakshaver: Placebo as
Byggeplass: _____
Kommune: _____
Gnr: _____ Bnr: _____ Mål: 1 : 100
Fasader

Dato: 16.06.2021
Tegn: And F
Prosjekt: Frøvdseter 140 - 90
Tegn.nr: 502

© Tegningen er beskyttet i.h.t. lov om opphavsrett.