


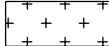



Rev.	Dato	Sign.
<b>arkitektbua as</b> <small>STØRKSVEGEN 2, NO- 2420 TRYSIL TLF. 62 45 06 85 firmapost@arkitektbua.no</small>		
Oppdragsgiver:	Dato:	Tegnet av:
<b>Tysland Eiendom AS</b>	07.01.2022	hh
Prosjekt	Målestokk:	Kontrollert av:
<b>Tyslandhytta 4 Bjønnbekkmora</b>	1:500	MVS
Tegningsnavn	Tegningsnr.:	Rev.:
<b>Situasjonsplan tomt 126</b>	126 - 01	
<small>Tegningen er beskyttet av lov om opphavsrett og kan ikke overdras eller publiseres uten tillatelse</small>		

SIVILARKITEKT  
 SIVILINGENIØR  
 TAKSTMANN  
 LANDSKAPSARKITEKT  
 INTERIØRARKITEKT


MNAL  
 NIF  
 MNTF  
 MNLA  
 MIAF



-  Eksisterende terreng
-  Fylling
-  Gress

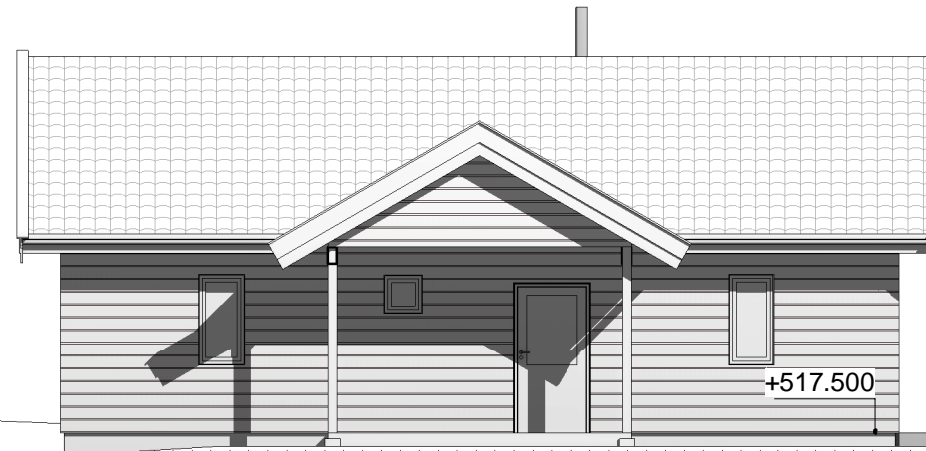

**Fasade Nord-Vest**  
1 : 100

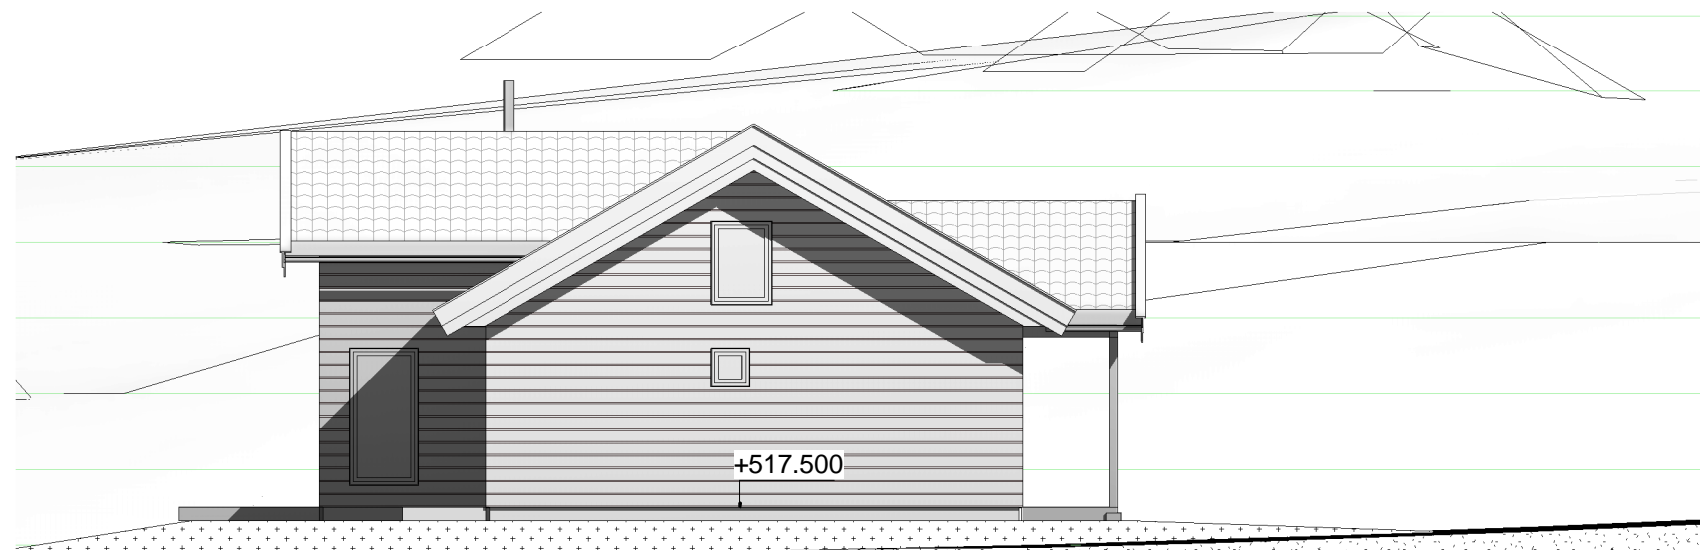

**Fasade Nord-Øst**  
1 : 100

Rev.

Dato

Sign.

arkitektbua as

STØRKSVEGEN 2, NO- 2420 TRYSIL TLF. 62 45 06 85 firmapost@arkitektbua.no

SIVILARKITEKT  
SIVILINGENIØR  
TAKSTMANN  
LANDSKAPSARKITEKT  
INTERIØRARKITEKT

MNAL  
NIF  
MNTF  
MNLA  
MIAF



Oppdragsgiver:

**Tysland Eiendom AS**

Dato:

07.01.2022

Tegnet av:

hh

Prosjekt

**Tyslandhytta 4 Bjønnbekkmora**

Målestokk:

Kontrollert av:

MVS

Tegningsnavn




**Tomt 126 Fasader**


Tegningsnr.:

**126 - 02**


Rev.:

Tegningen er beskyttet av lov om opphavsrett og kan ikke overdras eller publiseres uten tillatelse

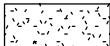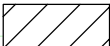-  Eksisterende terreng
-  Fylling
-  Gress

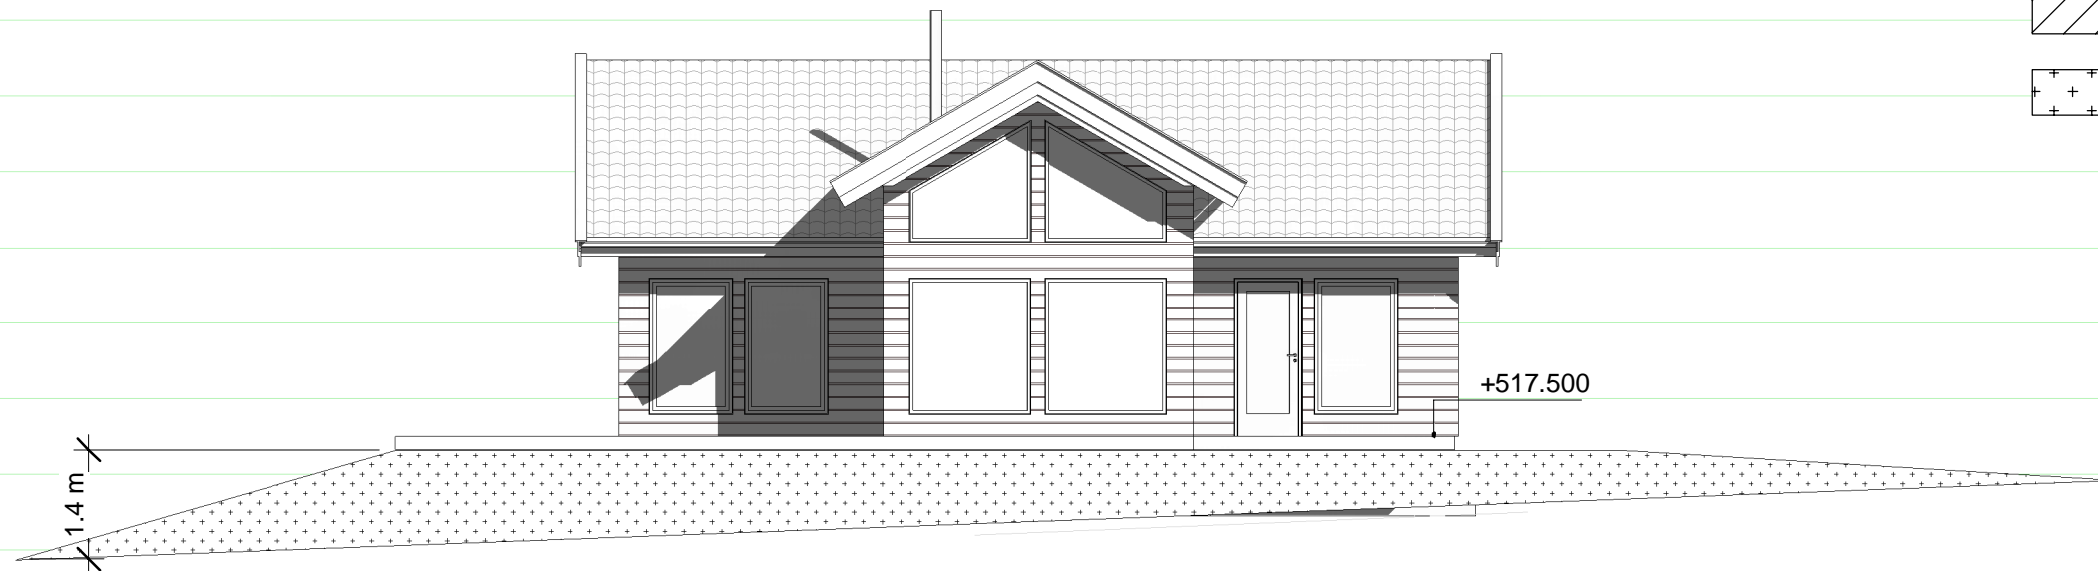

**Fasade Sør-Øst**  
1 : 100

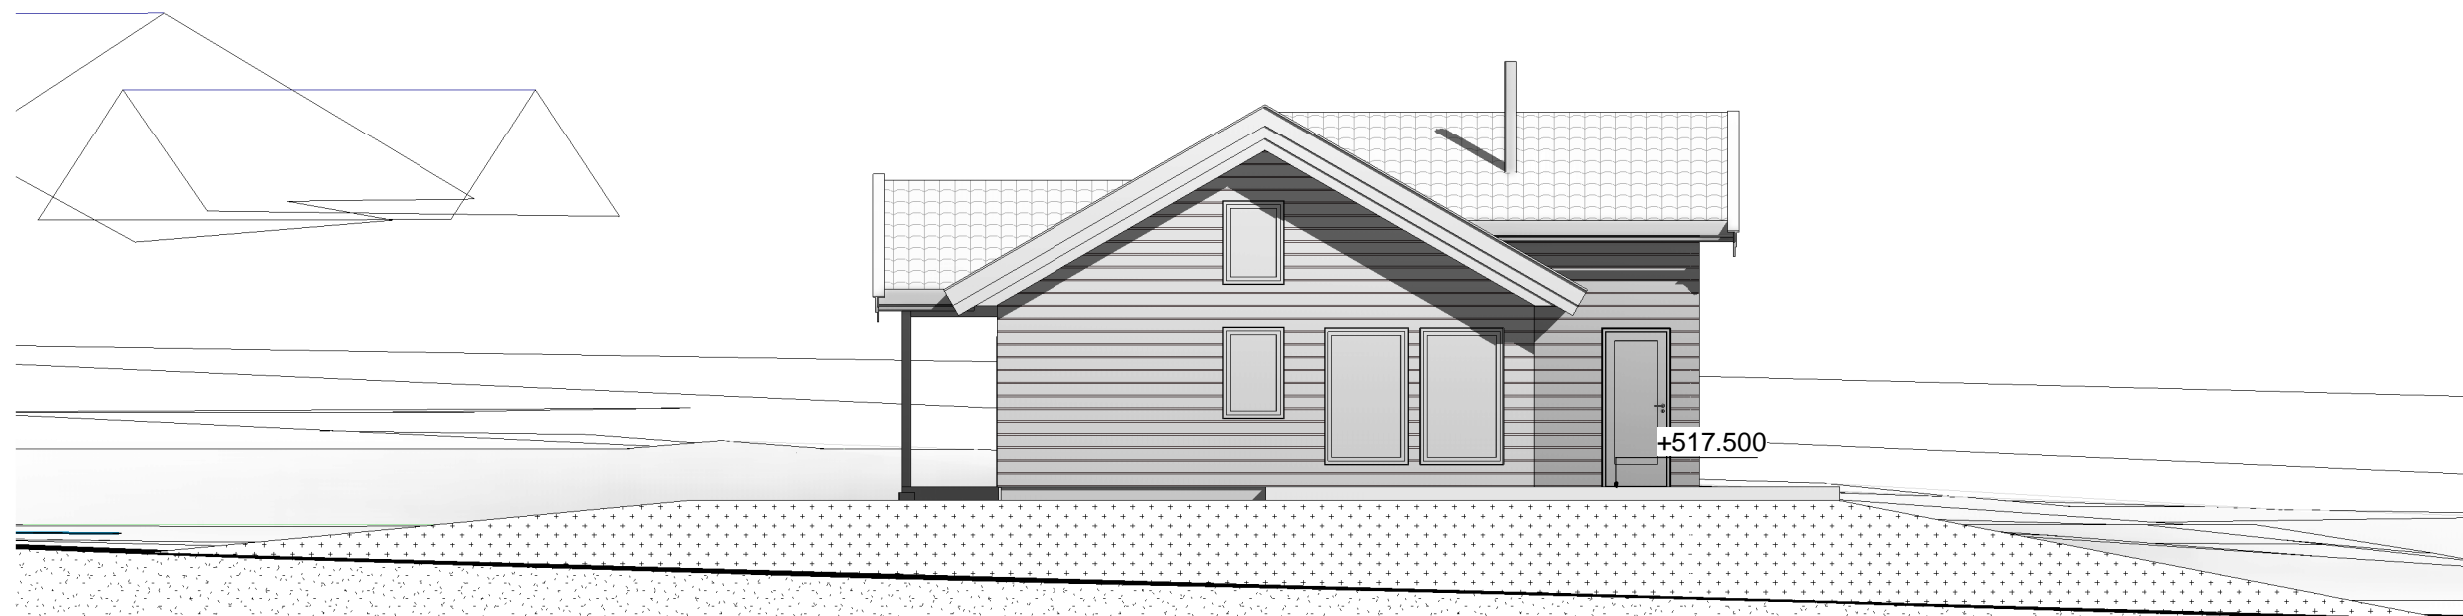

**Fasade Sør-Vest**  
1 : 100

Rev. \_\_\_\_\_ Dato \_\_\_\_\_ Sign. \_\_\_\_\_

arkitektbua as




STØRKSVEGEN 2, NO- 2420 TRYSIL TLF. 62 45 06 85 firmapost@arkitektbua.no



SIVILARKITEKT  
SIVILINGENIØR  
TAKSTMANN  
LANDSKAPSARKITEKT  
INTERIØRARKITEKT

MNAL  
NIF  
MNTF  
MNLA  
MIAF



Oppdragsgiver: <b>Tysland Eiendom AS</b>	Dato: 07.01.2022	Tegnet av: hh
Prosjekt <b>Tyslandhytta 4 Bjønnbekkmora</b>	Målestokk:	Kontrollert av: MVS
Tegningsnavn <b>Tomt 126 Fasader</b>	Tegningsnr.: <b>126 - 03</b>	Rev.:
Tegningen er beskyttet av lov om opphavsrett og kan ikke overdras eller publiseres uten tillatelse		

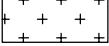-  Eksisterende terreng
-  Fylling
-  Grass

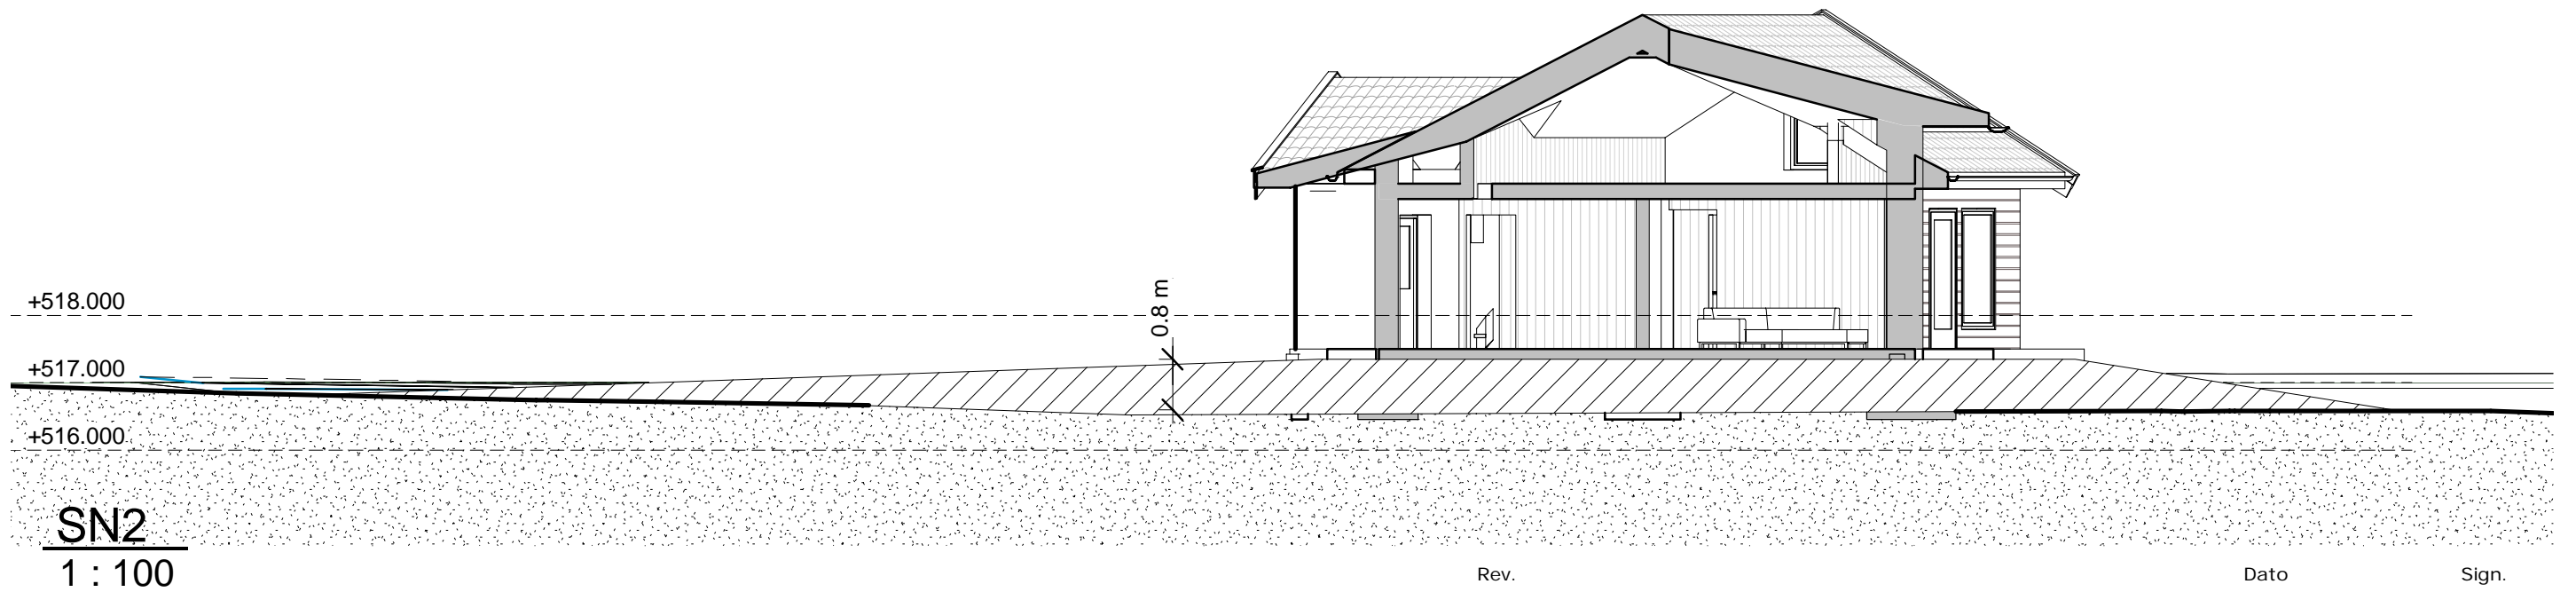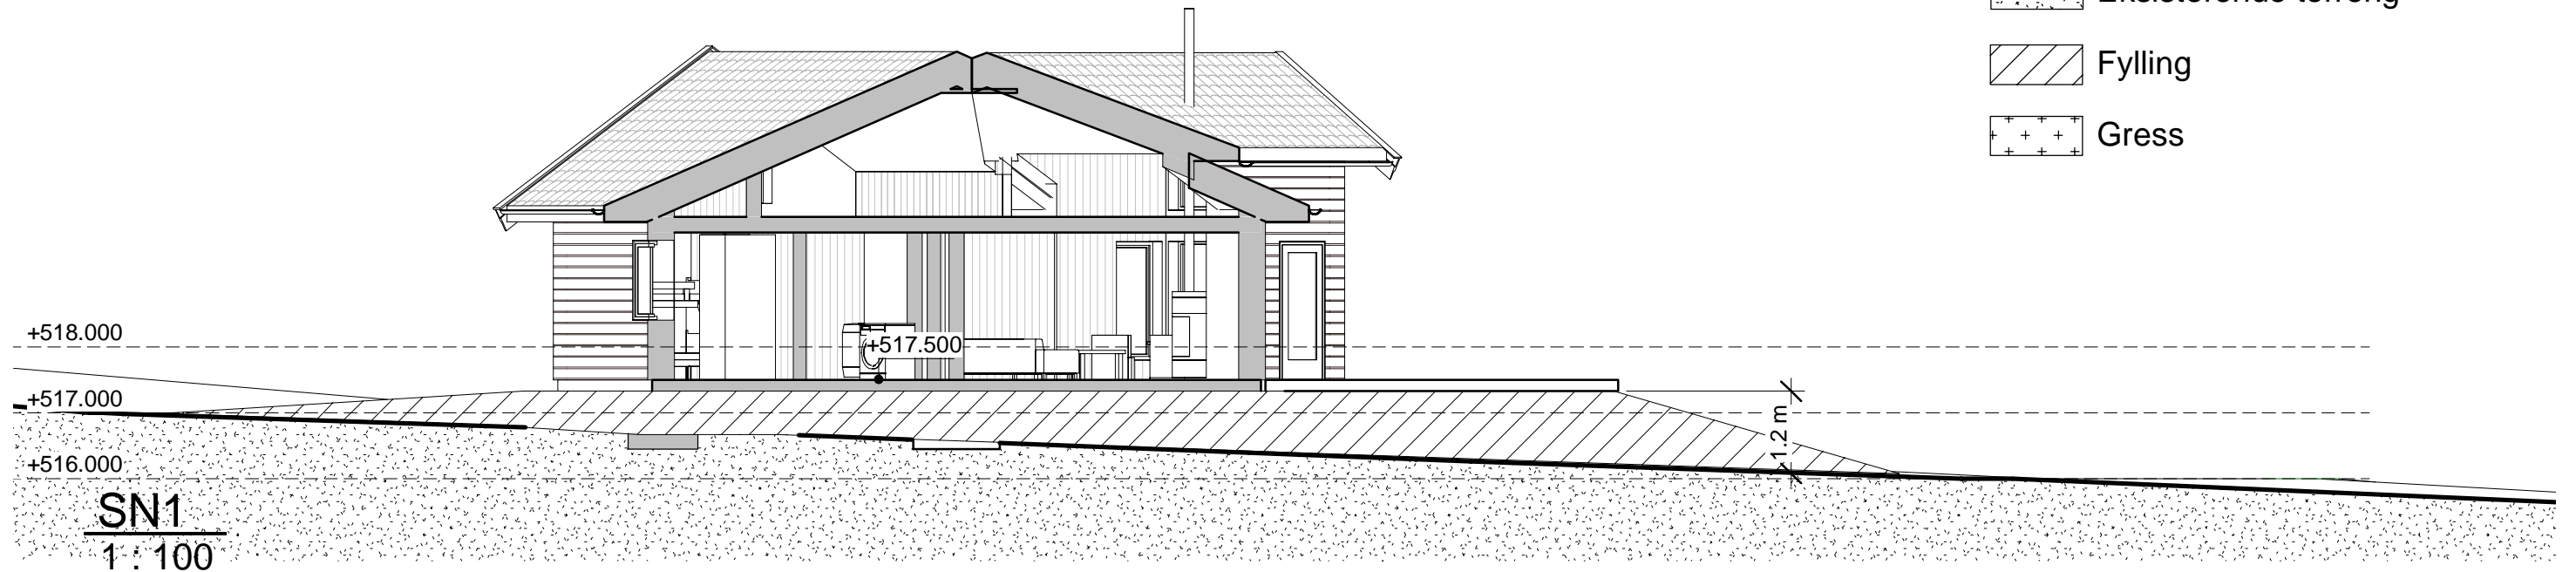

Rev. Dato Sign.

arkitektbua as

STØRKSVEGEN 2, NO- 2420 TRYSIL TLF. 62 45 06 85 firmapost@arkitektbua.no

SIVILARKITEKT  
SIVILINGENIØR  
TAKSTMANN  
LANDSKAPSARKITEKT  
INTERIØRARKITEKT

MNAL  
NIF  
MNTF  
MNLA  
MIAF



Oppdragsgiver:

Tysland Eiendom AS

Dato:

07.01.2022

Tegnet av:

hh

Prosjekt

Tyslandhytta 4 Bjønnbekkmora

Målestokk:

Kontrollert av:

MVS

Tegningsnavn

Terrengsnitt

Tegningsnr.:

126 - 04

Rev.:

Tegningen er beskyttet av lov om opphavsrett og kan ikke overdras eller publiseres uten tillatelse