




SYD

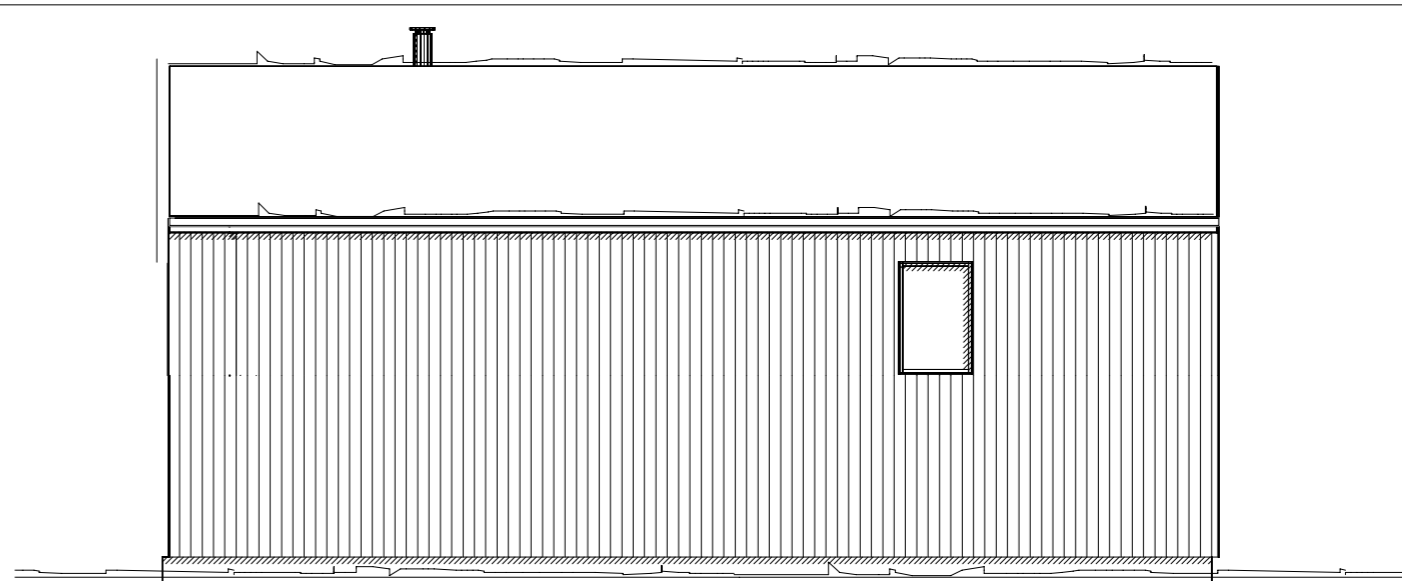


VEST

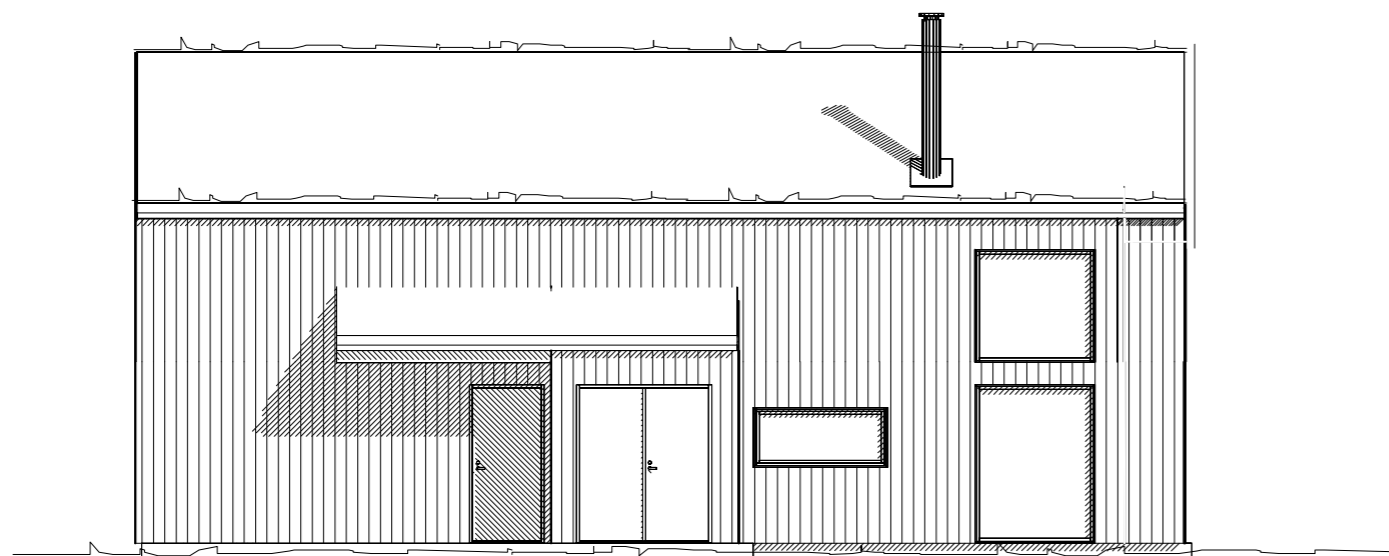

ØST

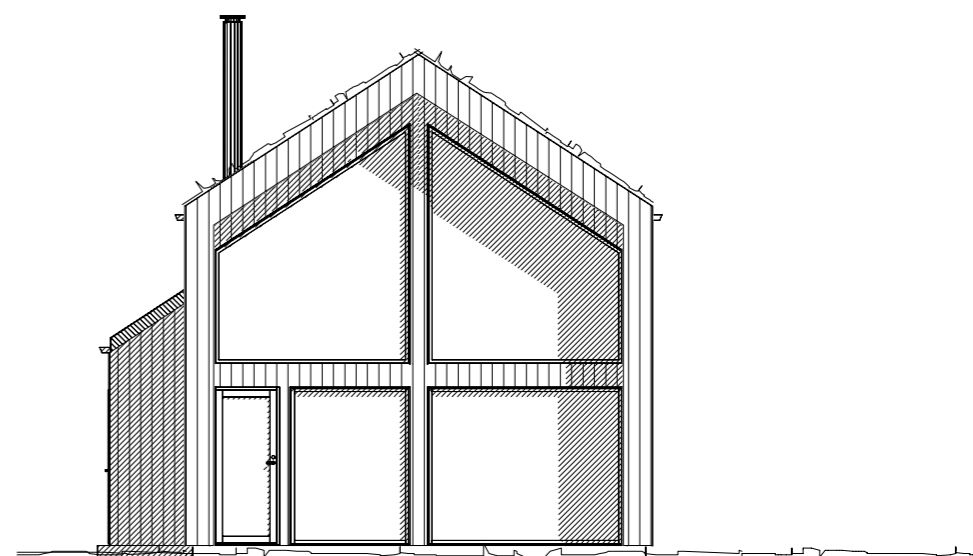

NORD

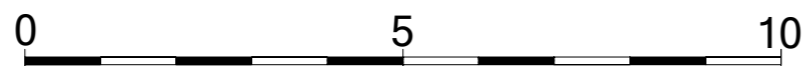

C	diverse	Gosia	07.02.2022
B	adresse	gosia	28.01.2022
A	diverse	Gosia	21.01.2022

DATA DESIGN SYSTEM

REV.	ANT.	REVIDERINGEN GJELDER	SIGN.	DATO
------	------	----------------------	-------	------

HYTTA **GM Eiendomsutvikling sør AS** G.NR. 68 B.NR. 365

Fasader **Kvisletoppen Sør tomt 4** KOMMUNE: **VALLE**

  
Flatnes Bygg Consult

TEGN.	mgm	PROSJ.NR.	
GODKJ.			2476
MÅL	1 : 100	TEGN. NR.	
DATO	12.11.2021		504

TEGNINGEN MÅ HVERKEN HELT ELLER DELVIS KOPIERES ELLER BENYTTES TIL UTFØRELSE AV ARBEID SOM FLATNES BYGG CONSULT AS IKKE MEDVIRKER I