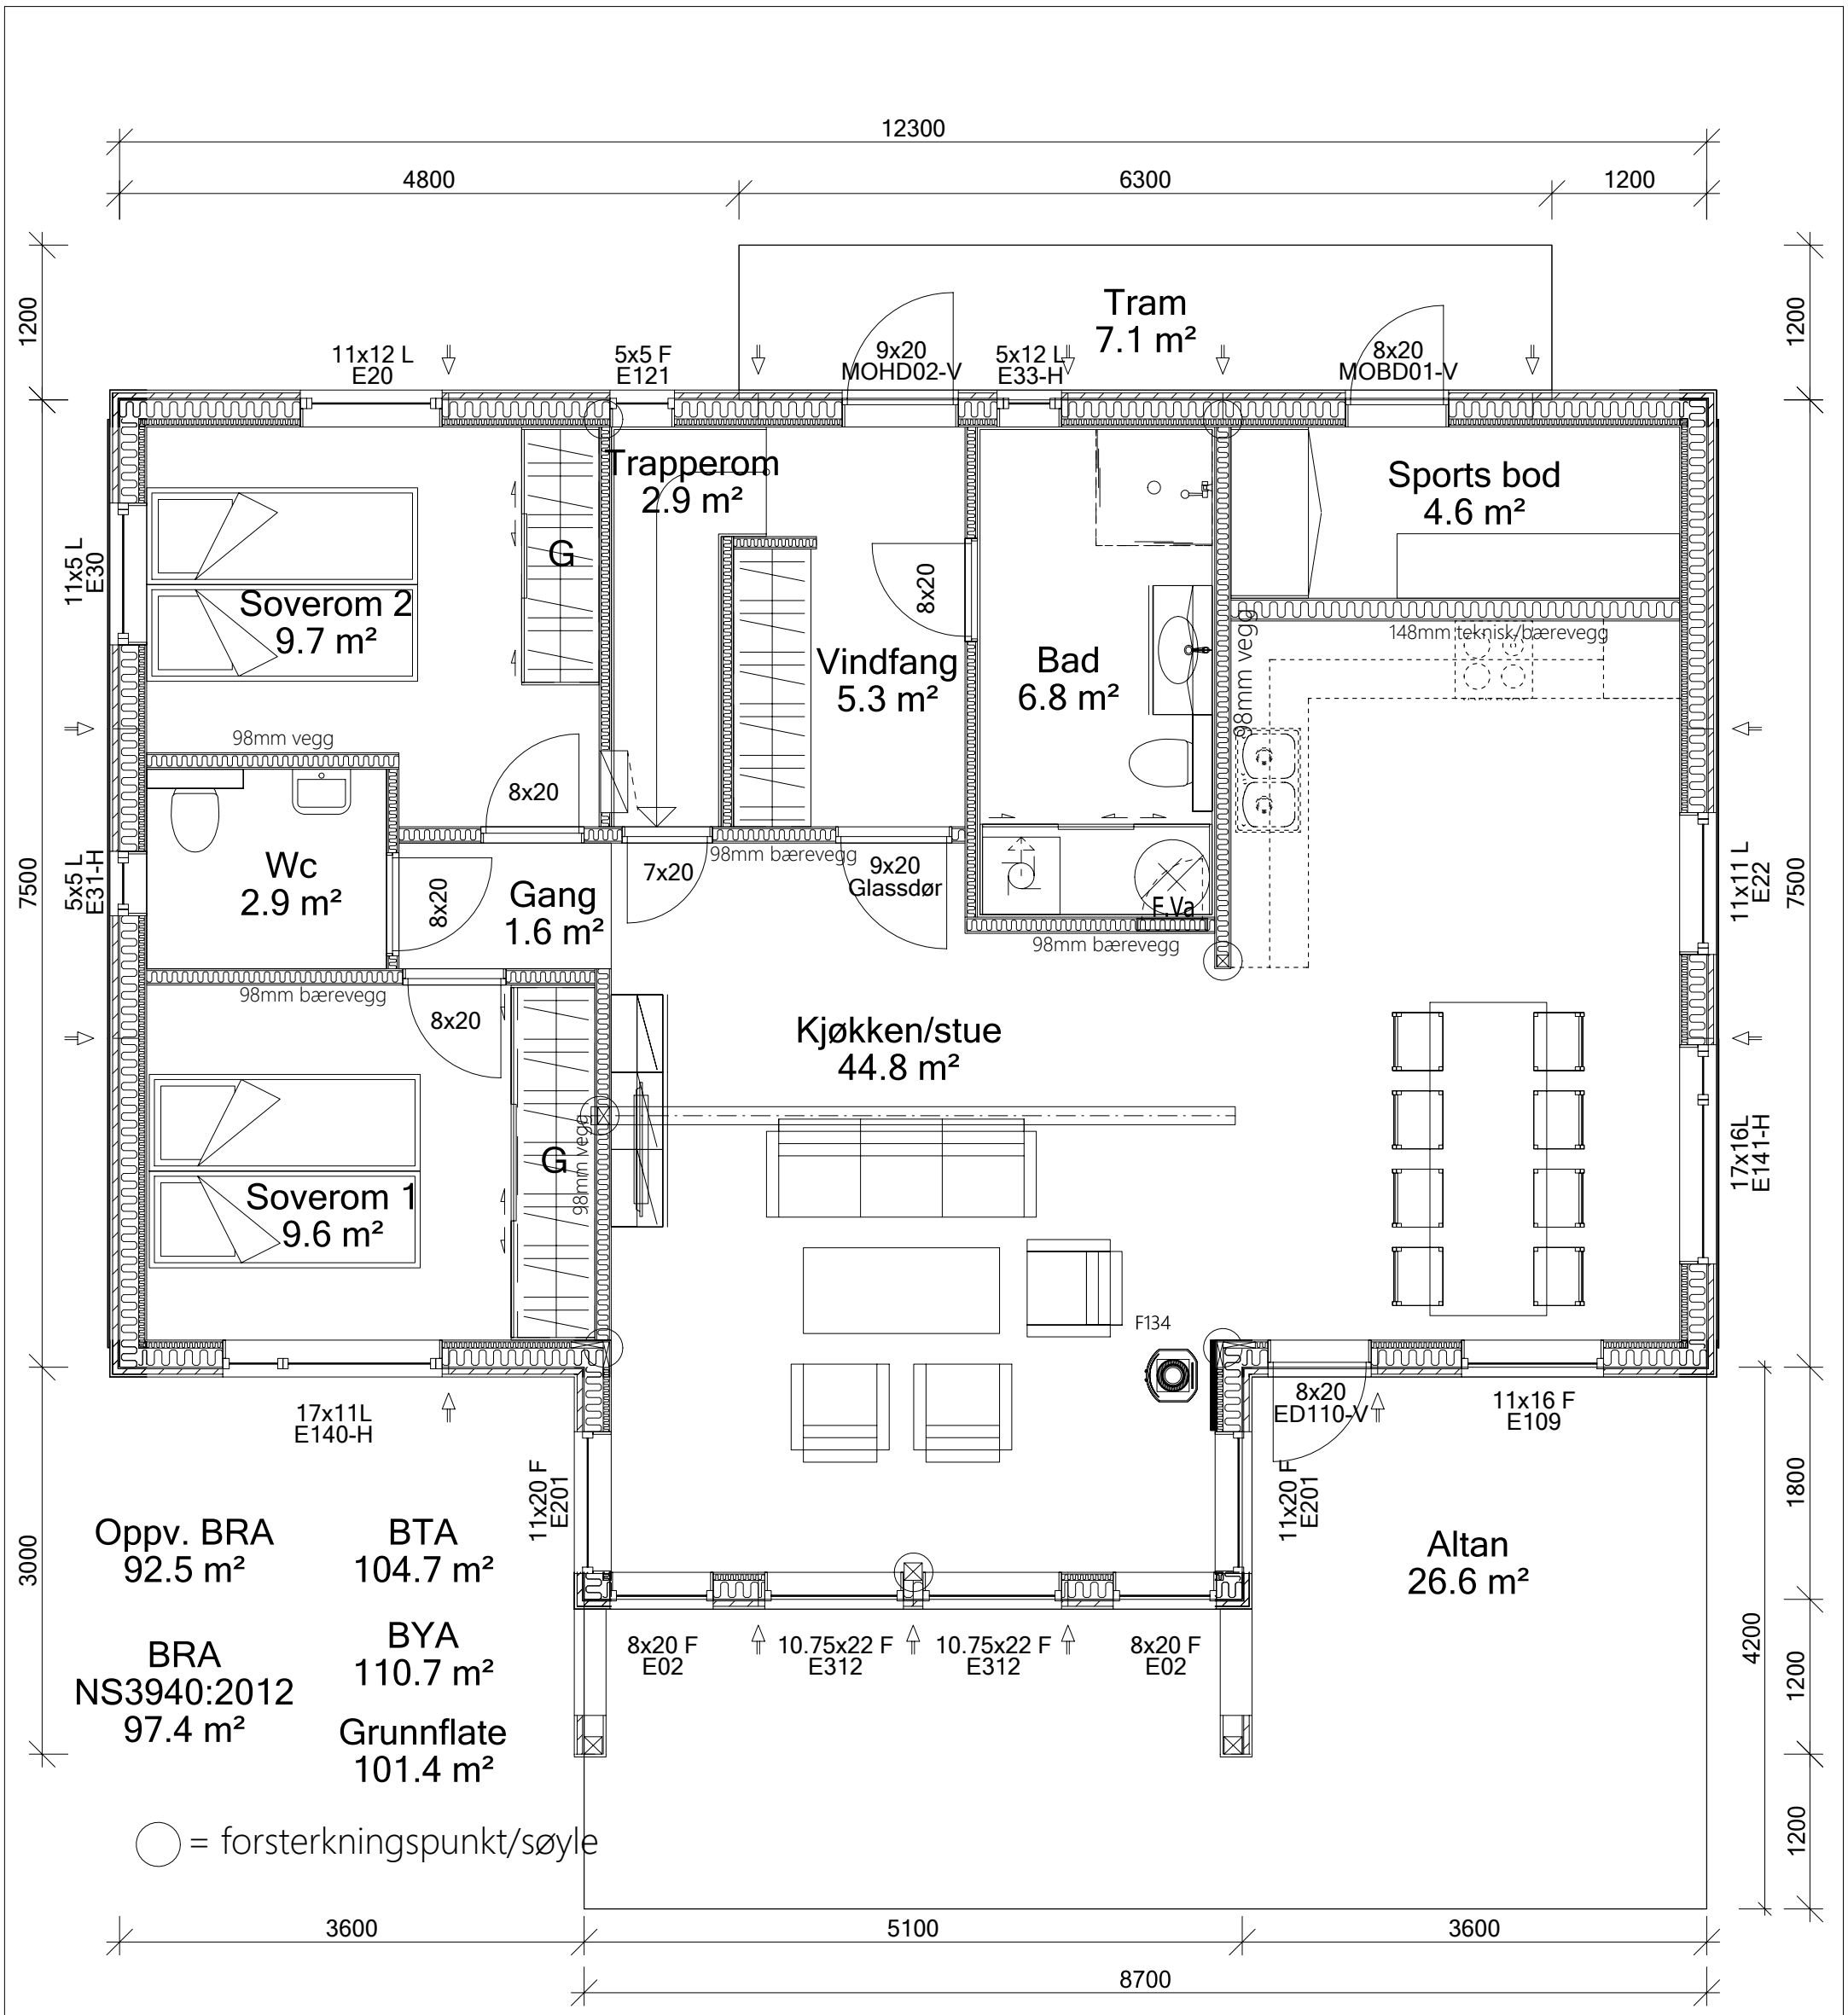

Oppv. BRA
92.5 m²

BTA
104.7 m²

BRA
NS3940:2012
97.4 m²

BYA
110.7 m²

Grunnflate
101.4 m²

◯ = forsterkningspunkt/søyle

05	12.01.2022	SAV	Endret vindu spiseplass
04	10.01.2022	SAV	Endret en del vinduer
03	05.01.2022	SAV	Endret vindu i front
02	03.01.2022	SAV	Flyttet pipe
01	20.12.2021	SAV	Flyttet altandør

NB! Nøyaktig plassering av pilarer og bærepunkter beregnes i hvert tilfelle, avhengig av type taktekke og lokale snølastkrav.

For å unngå feil og misforståelser må derfor byggherre sørge for at alle aktører i prosjektet har oppdaterte tegninger med siste revisjon.

© Tegningen er beskyttet i henhold til lov om opphavsrett.
Kan ikke benyttes uten tillatelse fra Saltdalshytta.

SALTDALSHYTTA
DITT ANDRE HJEM
8255 RØKLAND
Tlf.: 75681600
E-post: post@saltdalshytta.no

DATA DESIGN SYSTEM

Tiltakshaver: Buskerud Boligutvikling AS		Utg.pkt: Solheim B	
Byggeplass: Bergstølhovda III	Br.areal:	Dato:	13.12.2021
Kommune: Ål	Prosjekt: 76482	Tegner:	SAV
		Tegn.nr.:	GA043
Gnr: Bnr: Mål: 1 : 50		Ark:	501
PLAN 1.ETG			