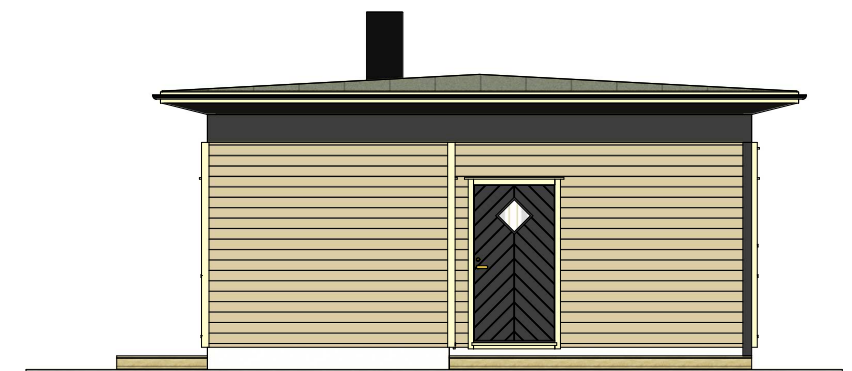
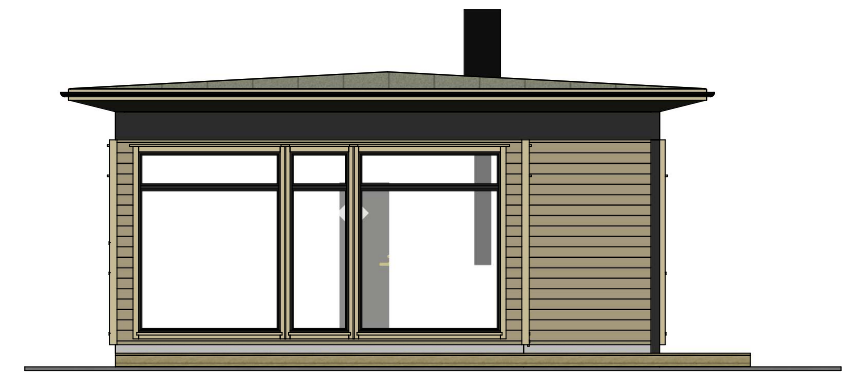

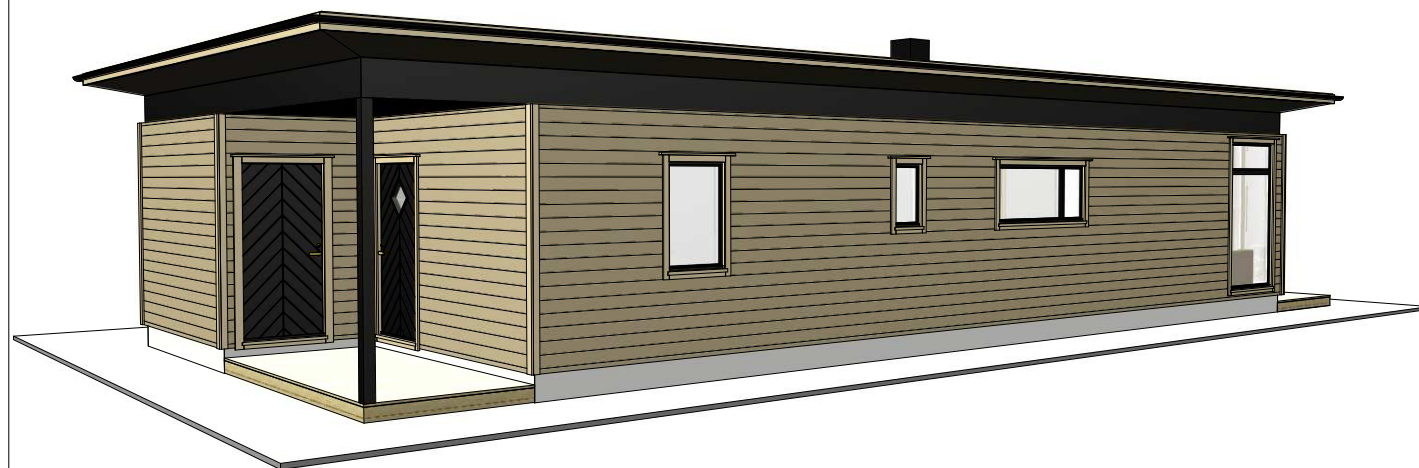



<input type="checkbox"/>	Tegning: Plan & snitt - 501	Målestokk: A3-1:100	Rev.: Dato: 18.02.2022
<input type="checkbox"/>	Prosjekt: C1192-Enebolig	Kommune: Sveio Gnr/Brnr: /	
<input type="checkbox"/>	Tiltakshaver: Enebolig Kvitaneset		
<input type="checkbox"/>	Adresse: Kvitaneset		
<input type="checkbox"/>	Kontakt: * / *		
<input type="checkbox"/>	Tegn/konst: CP / 98229333		
<input type="checkbox"/>	© Tegningene er omfattet av åndsverklovens bestemmelser og er vernet åndsverk i henhold til åndsverkloves paragraf 1. Uten særskilt avtale med Berge Sag AS er enhver eksemplarfremstilling og tilgjengeliggjøring, i opprinnelig eller endret skikkelse, ulovlig utnyttelse.		



<input type="checkbox"/>	Tegning: Fasader - 502	Målestokk: A3-1:100	Rev.: Dato: 18.02.2022
<input type="checkbox"/>	Prosjekt: C1192-Enebolig	Kommune: Sveio Gnr/Bnr: /	
<input type="checkbox"/>	Tiltakshaver: Enebolig Kvitaneset		
<input type="checkbox"/>	Adresse: Kvitaneset		
<input type="checkbox"/>	Kontakt: * / *		
<input type="checkbox"/>	Tegn/konst: CP / 98229333		
<input type="checkbox"/>	© Tegningene er omfattet av åndsverklovens bestemmelser og er vernet åndsverk i henhold til åndsverkloves paragraf 1. Uten særskilt avtale med Berge Sag AS er enhver eksemplarfremstilling og tilgjengeliggjøring, i opprinnelig eller endret skikkelse, ulovlig utnyttelse.		



<input type="checkbox"/>	Tegning: Perspektiv - 503	Målestokk: A3-1:100	Rev.: Dato: 18.02.2022
<input type="checkbox"/>	Prosjekt: C1192-Enebolig	Kommune: Sveio	
<input type="checkbox"/>	Tiltakshaver: Enebolig Kvitaneset	Gnr/Bnr: /	
<input type="checkbox"/>	Adresse: Kvitaneset		
<input type="checkbox"/>	Kontakt: * / *		
<input type="checkbox"/>	Tegn/konst: CP / 98229333		

© Tegningene er omfattet av åndsverklovens bestemmelser og er vernet åndsverk i henhold til åndsverkloves paragraf 1. Uten særskilt avtale med Berge Sag AS er enhver eksemplarfremstilling og tilgjengeliggjøring, i opprinnelig eller endret skikkelse, ulovlig utnyttelse.