



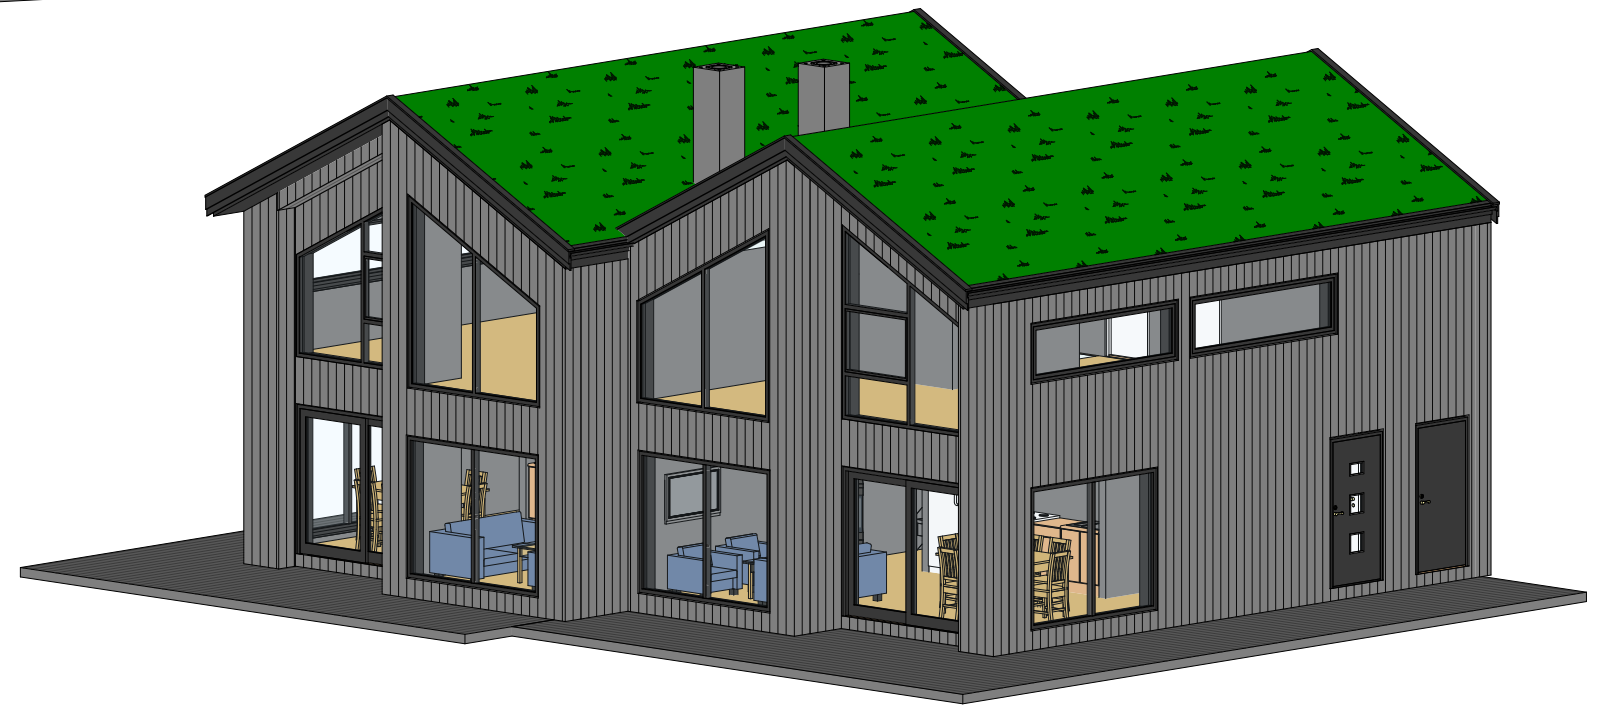

Perspektiv 1

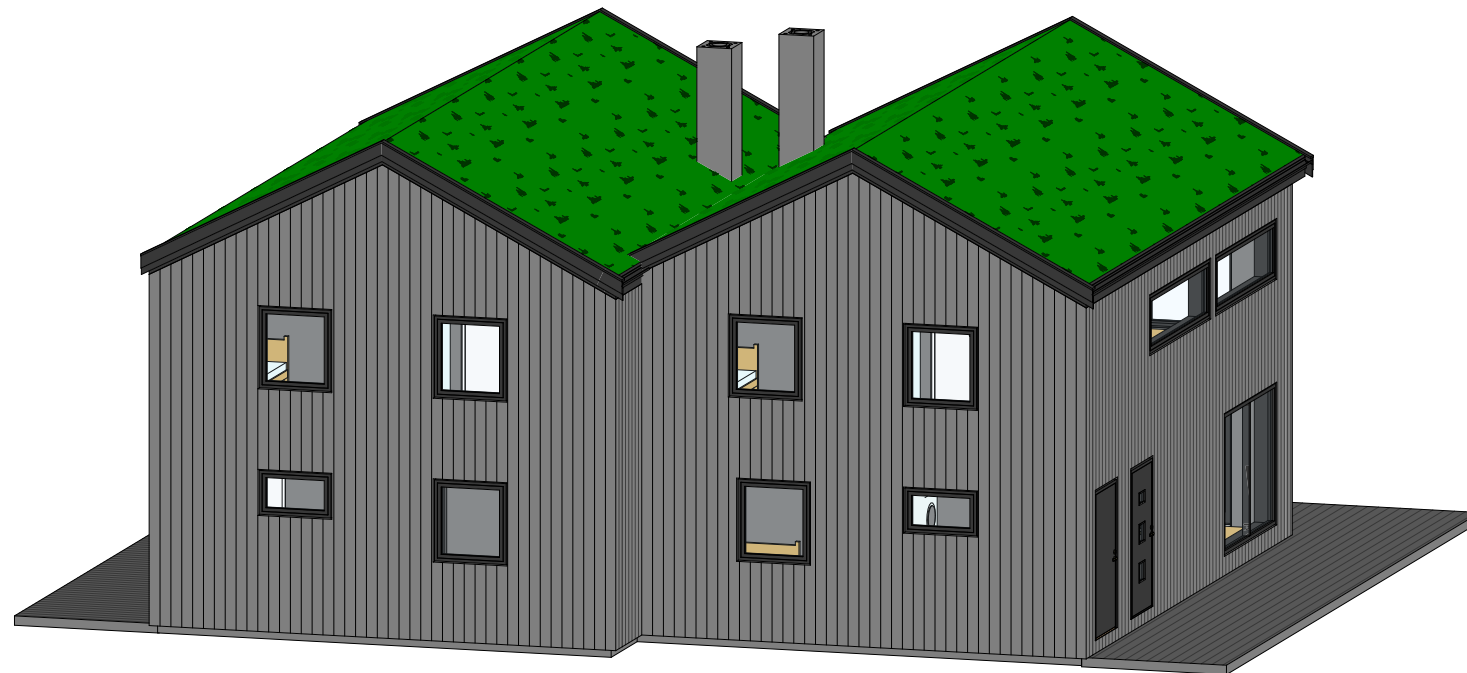

Perspektiv 2



Perspektiv 3

Rev	Dato	Sign	Revisjon gjelder
B	11.02.22	JH	Målsatt 1:50
A	05.01.22	TN	Mønehøyde, BRA loft, navn og logo

- SKISSEFORSLAG
- SALG
- BYGGESØKNAD
- ARBEIDSTEGNING

Tegn.nr.:		SK 42-307-25.002	
Tegning:		Perspektiv	Målestokk: A3
Prosjekt:		REINSHOMMEN	Rev: B
Tiltakshaver:		Utsyn Bolig AS	Dato: 25.11.2021
Adresse:		Kommune: G.nr./B.nr:	
Foretak:		OWL AS	
Tegnet av:		JS	