

**BYGGESØKNADSTEGNINGER**  
**FASADE 1 OG 2**

TEKNSHAVER:  
DIREKTEHANDEL AS  
VIGRA NÆRINGSPARK  
6040 VIGRA

TEKNER:  
Oda 20 - 2M - Tek10 - Funkis  
GMR BMR

LEVERANDØR:  
DIREKTEHANDEL AS  
VIGRA NÆRINGSPARK  
6040 VIGRA

ANSVULD PROSJEKTERENDE  
DAKARK AS

TEGNINGEN MÅ IKKE KOPIERES ELLER BRUETTES VED UTFØRELSE AV ARBEIDEN UENNING FRA DAKARK AS  
TEGNINGEN ER IKKE GYLDIG UTEEN KVALITETSSIKRINGSYSTEMET TIL DAKARK AS

MAK: 1:100  
PROSJEKT  
BG AS: Oda 20


MAK: 1:100  
DATO: 26.02.2014

TEKNER: HG  
Org. nr.: 976598407

www.byggmann.no  
ARK: 501

Salgs og kalkulasjonsdokument  
Ikke benyttes til byggesøknad



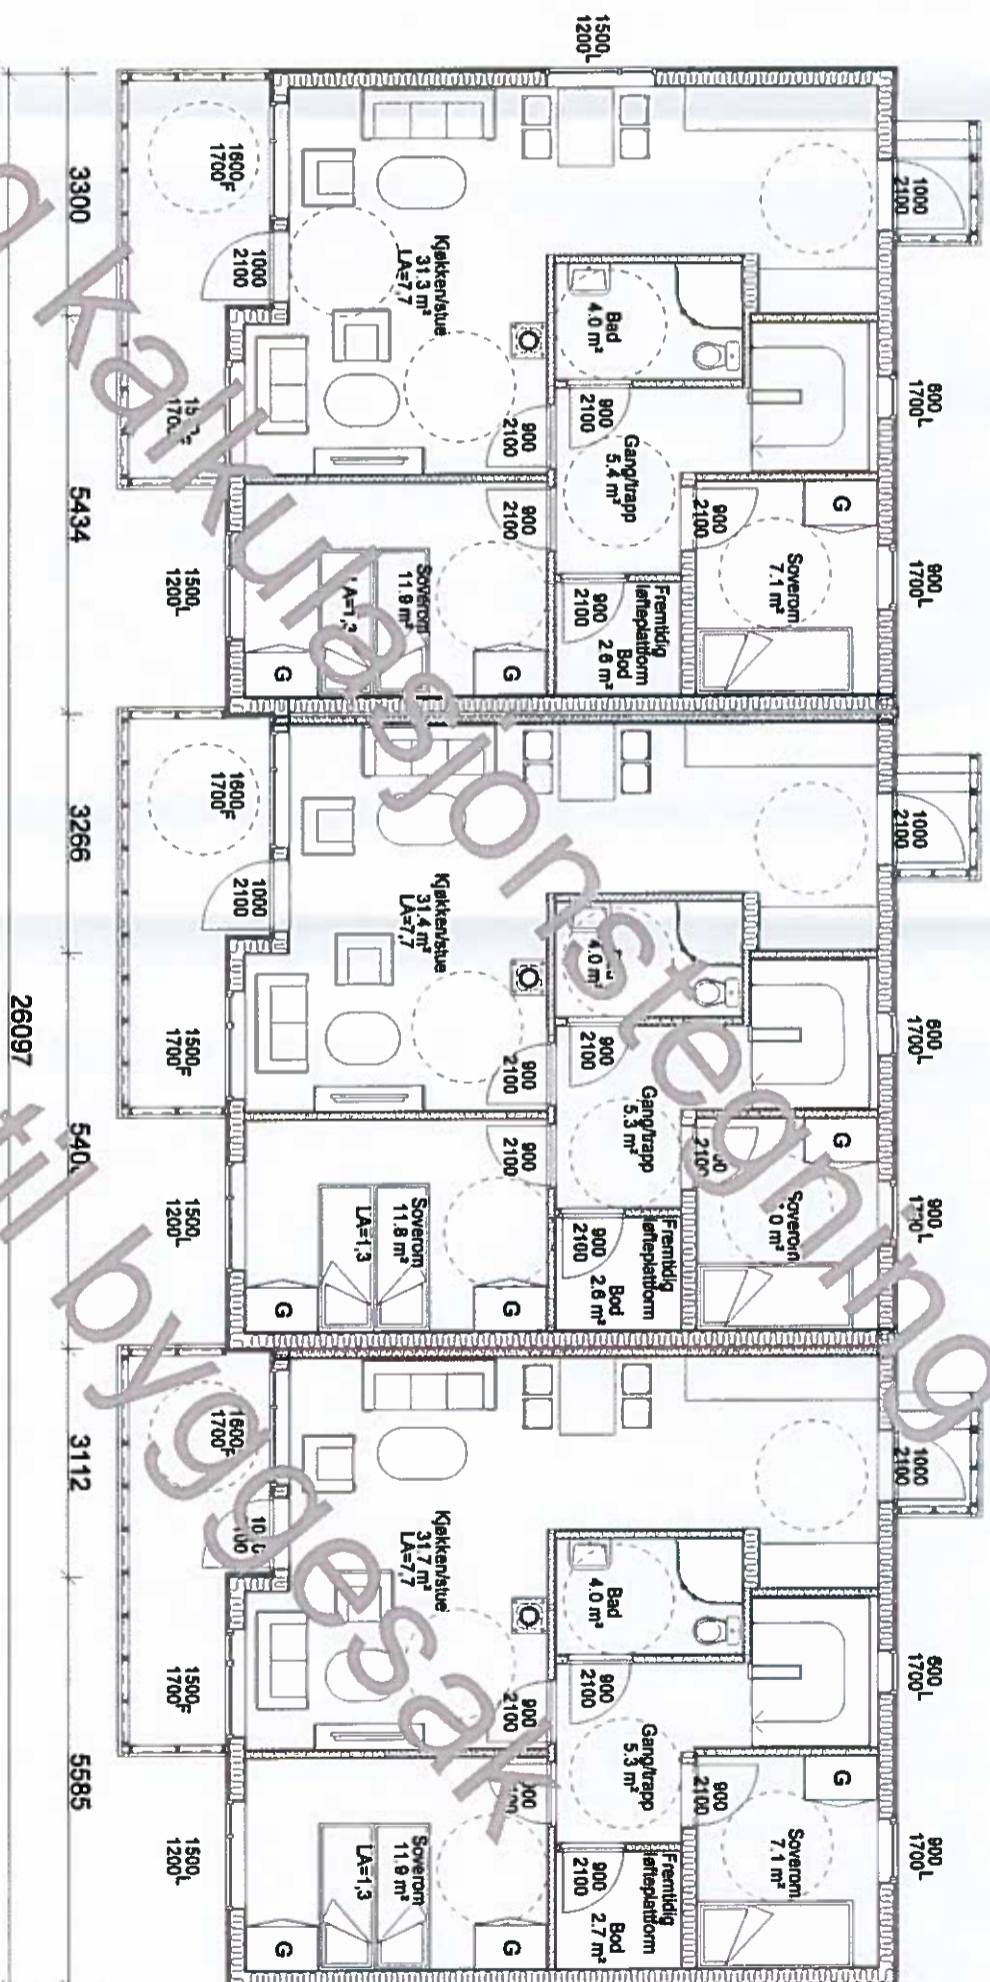

... JALER	BTA	BRA
Etningsplan	77.1 m²	89.3 m²
Hovedetasje	76.2 m²	86.8 m²
Kjeller	153.3 m²	136.2 m²
Leisning 1		
Leisning 2	459.9 m²	408.6 m²
Summen	866.5 m²	758.9 m²
BYA		256.8 m²

### BYGGESØKNADSTEGNINGER HOVEDPLAN

TEKNSKAVER:  
 DIREKTEHANDEL AS  
 VIGRA NÆRINGSPARK  
 6040 VIGRA

LEVERANDØR:  
 DIREKTEHANDEL AS  
 VIGRA NÆRINGSPARK  
 6040 VIGRA

# BYGGMANN

BYGGMANN AS  
 Oda 20

DATE: 26.02.2014


TEGNER: HG

WWW.BYGGMANN.NO

503

TEKNIKEN MÅ IKKE BRUKES UTEENOM I DETTE PROSJEKTET. BYGGMANN AS

Salgs og ikke benyttes til prosjekter

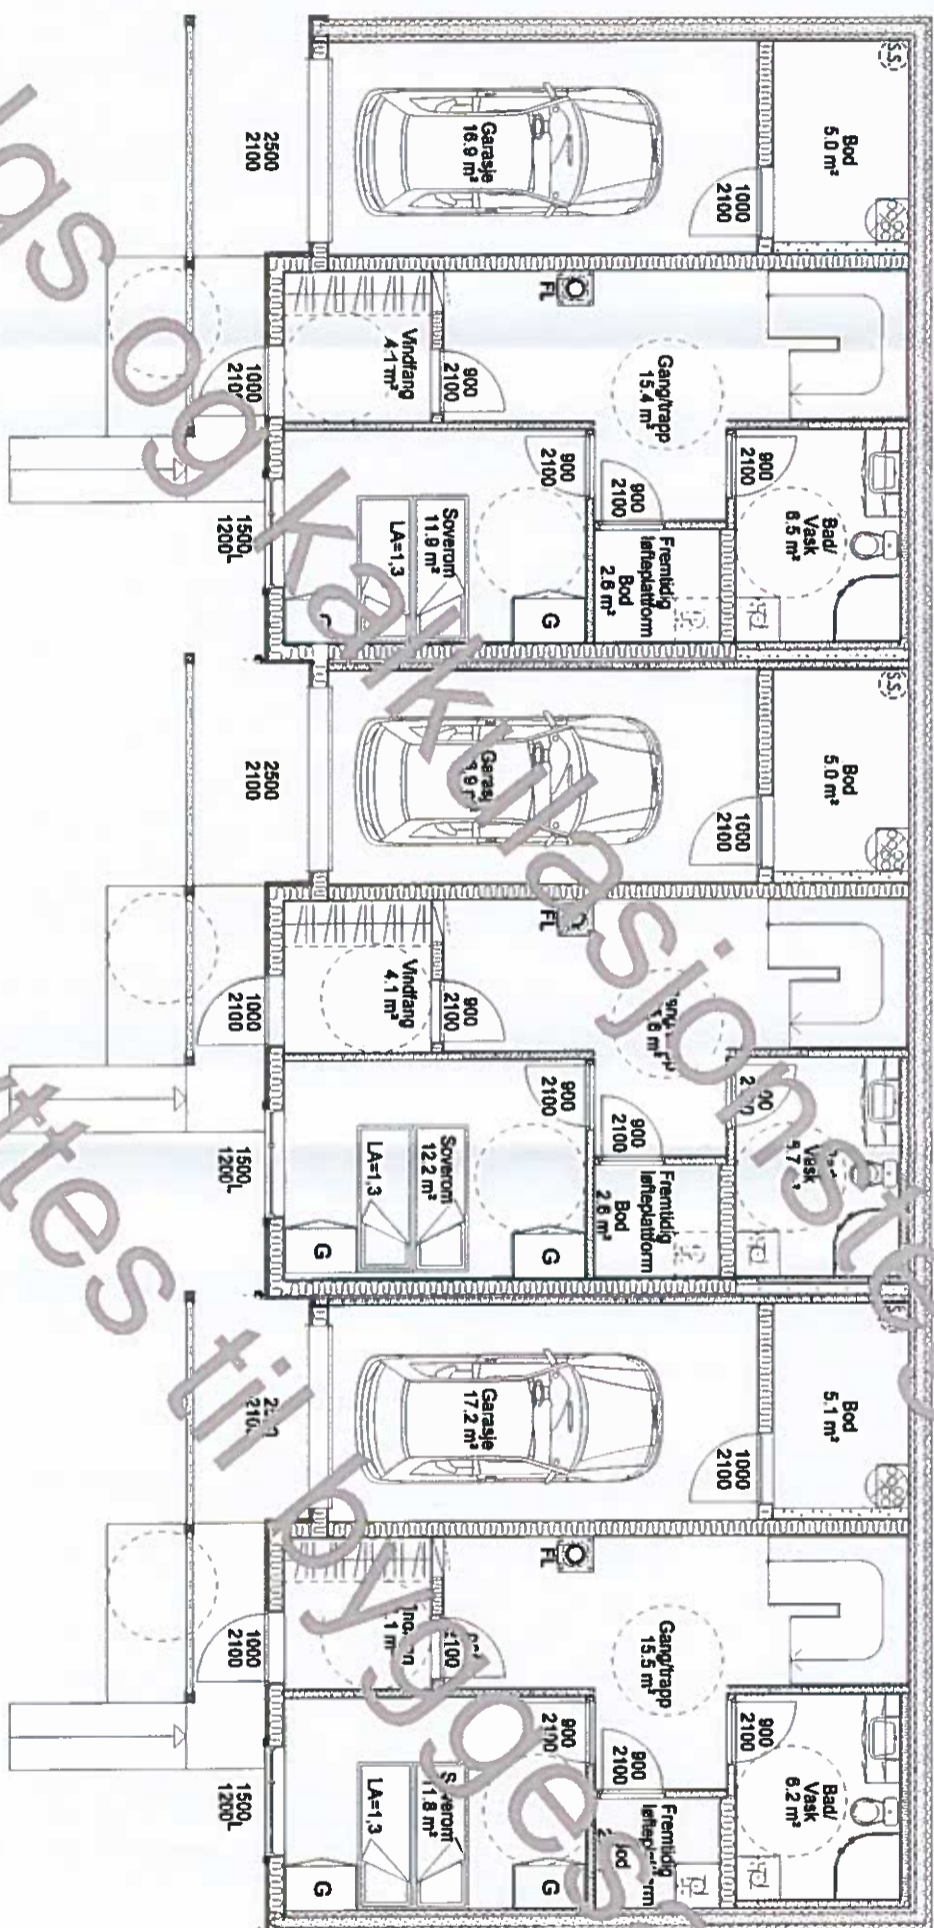

**BYGGESØKNADSTEGNING**

**KJELLER**

TEKNISSHAFER:  
 DIREKTEHANDEL AS  
 VIGRA NÆRINGSPARK  
 6040 VIGRA

LEVERANDØR:  
 DIREKTEHANDEL AS  
 VIGRA NÆRINGSPARK  
 6040 VIGRA

TILTAK:  
 Oda 20 - 2M - Tek10 - Funkis  
 GNR. BNR.

ANSVULS PROSJEKTERENDE:  
 DAKARK AS

MALE: 1:100

PROSJEKT  
 BOKAS: Oda 20

DATE: 26.02.2014

INT. PROSJEKT:




TEGNER: HG

ORJ. NR.: 976598407

www.byggmann.no

ARK: 504

Salgs  
 ikke  
 benyttes  
 til  
 byggesøknad

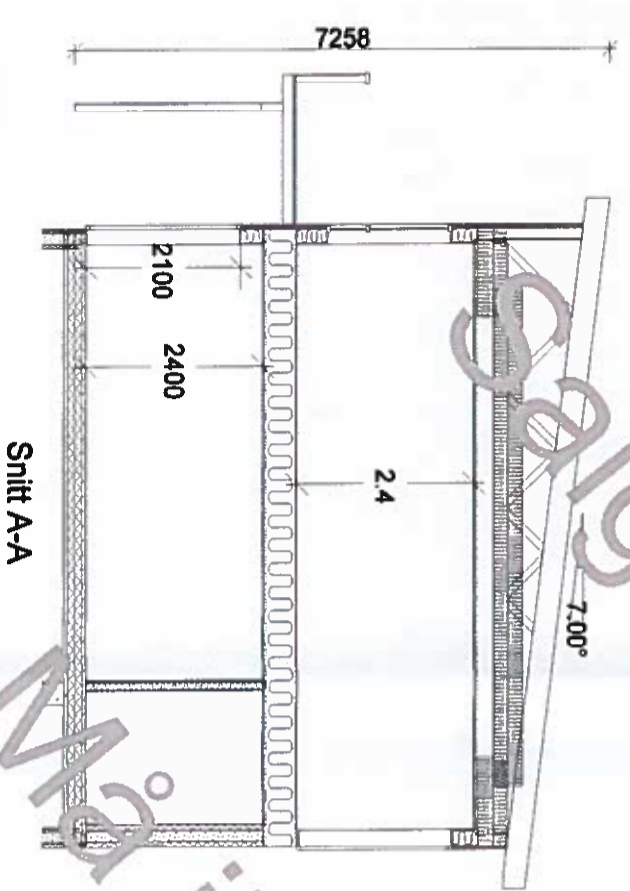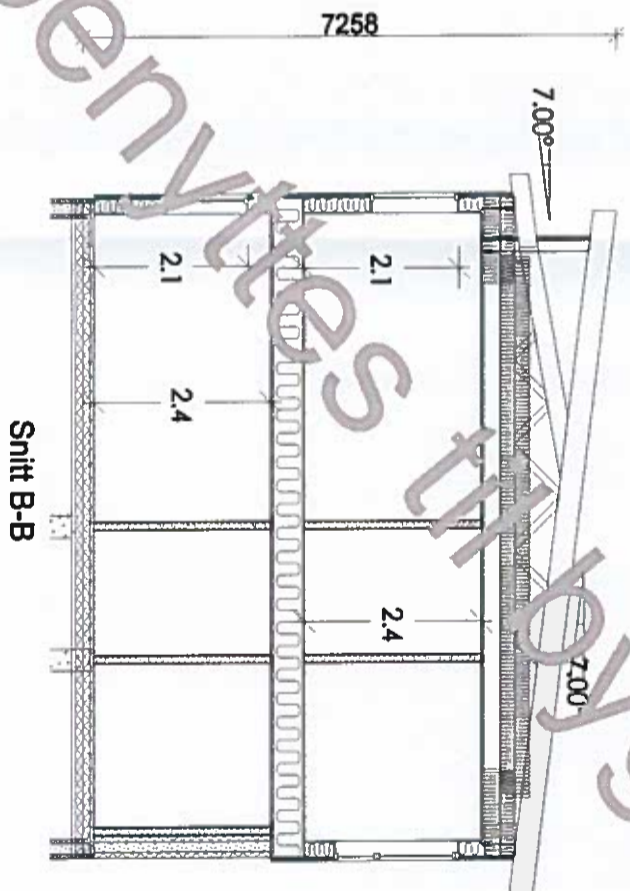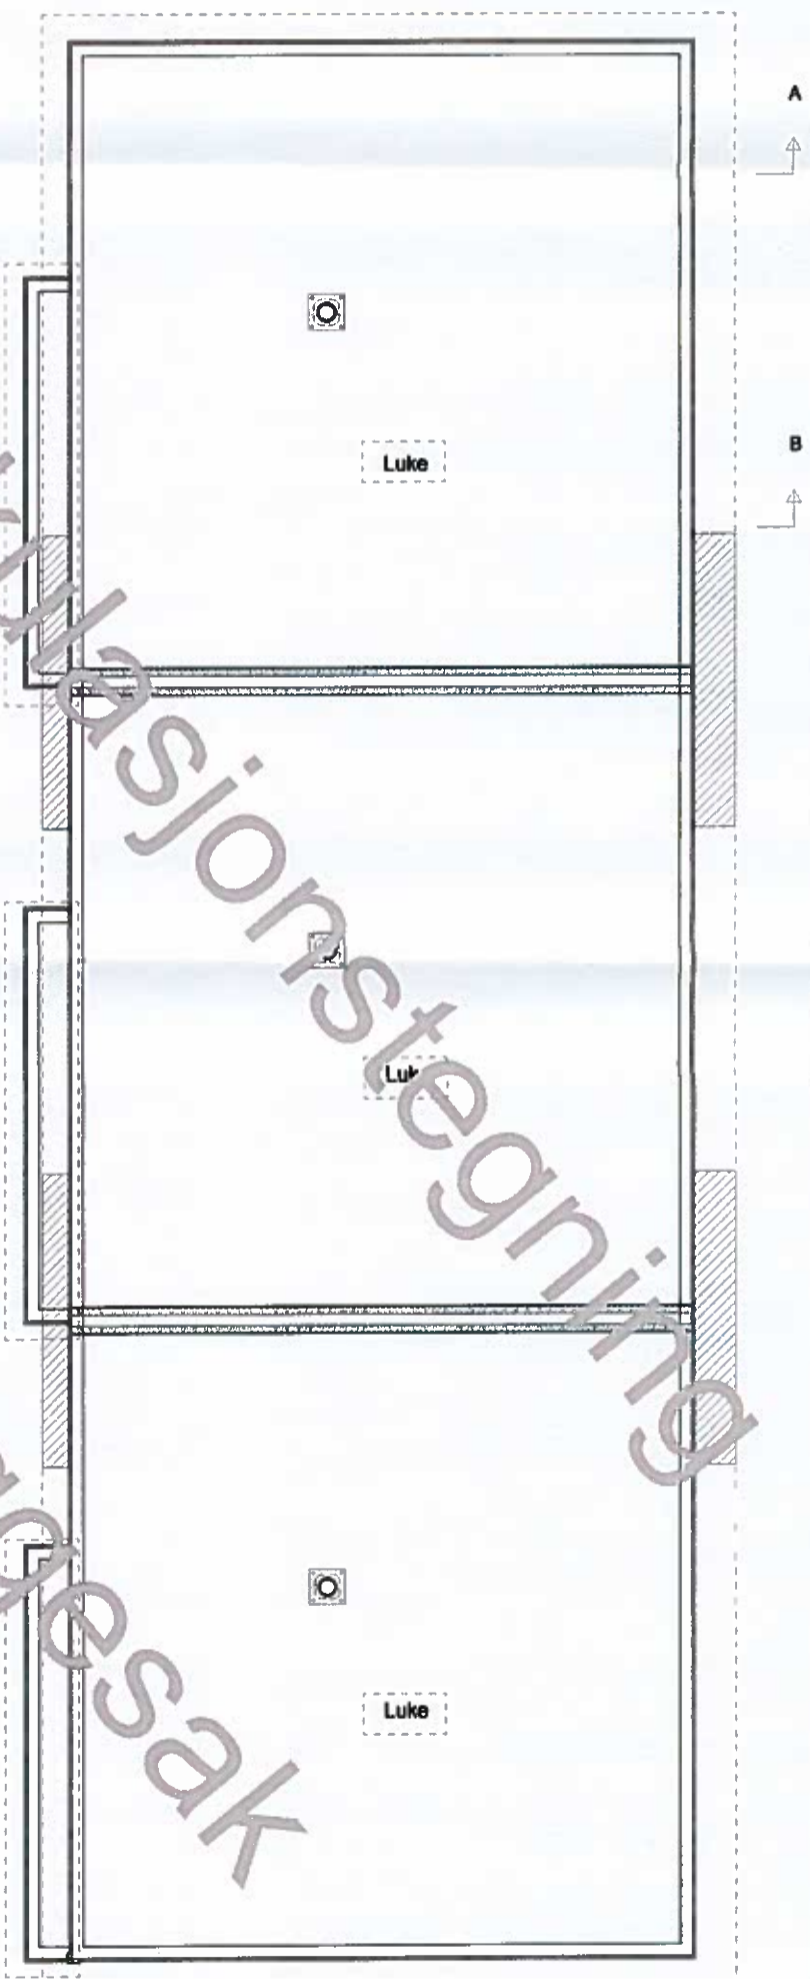

**BYGGESØKNADSTEGNINGER**  
LOFT/ TAKPLAN OG SNITT

TELTAKSNAVER  
DIREKTEHANDEL AS  
VIGRA NÆRINGSPARK  
6040 VIGRA

LEIEBANKNER  
DIREKTEHANDEL AS  
VIGRA NÆRINGSPARK  
6040 VIGRA

TELTAK  
Oda 20 - 2M - Tøk10 - Funkis  
QNR. BNR.

ANSVALG PROSJEKTERENDE  
DAKARK AS

**BYGGMANN**

PROSJEKT  
NO AS  
Oda 20

MALE  
1:100

DATE: 26.02.2014  
TEKNER: HG  
www.byggmann.no  
INT. PROSJEKT:  
Ark: 976598407  
505

TEGNINGEN MÅ NOE KONTROLLES I BILDER BEHØRER VED UTIFØRELSE AV ARBEIDEN VIKTIGT Å FØLJE DAKARK AS  
TEGNINGEN ER NOE ØVING UTEN KVALITETSSEKURITETEN TIL DAKARK AS

W.Å. ikke benyttes til byggesak