


BYGGMANN®


MÅL:	1 200	PROSJEKT BG AS:	4005-13
DATE:	10.04.2013	INT. PROSJEKT:	
TEGNER:	HG	Og. nr.:	976598407
		ARK:	501
			www.byggmann.no

**BYGGESØKNADSTEGNINGER
FASADE 1 OG 2**

TILTAKSHVER:	Oda 20F 4-M GEITNESVÅGEN MOLDE	G.NR. B.NR. 15 175
DIREKTEHANDEL AS VIGRA NÆRINGSPARK 6040 VIGRA	ANSVALIG PROSJEKTERENDE: DAKARK AS	
LEVERANDØR: DIREKTEHANDEL AS VIGRA NÆRINGSPARK 6040 VIGRA		

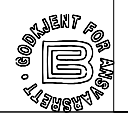

TEGNINGEN MÅ IKKE KOPIERES ELLER BENYTTES VED UTFØRELSE AV ARBEIDET UTEN MEDVIRKNING FRA DAKARK AS
TEGNINGEN ER IKKE GYLDIG UTEN KVALITETSSIKRINGSSYSTEMET TILDAKARK AS

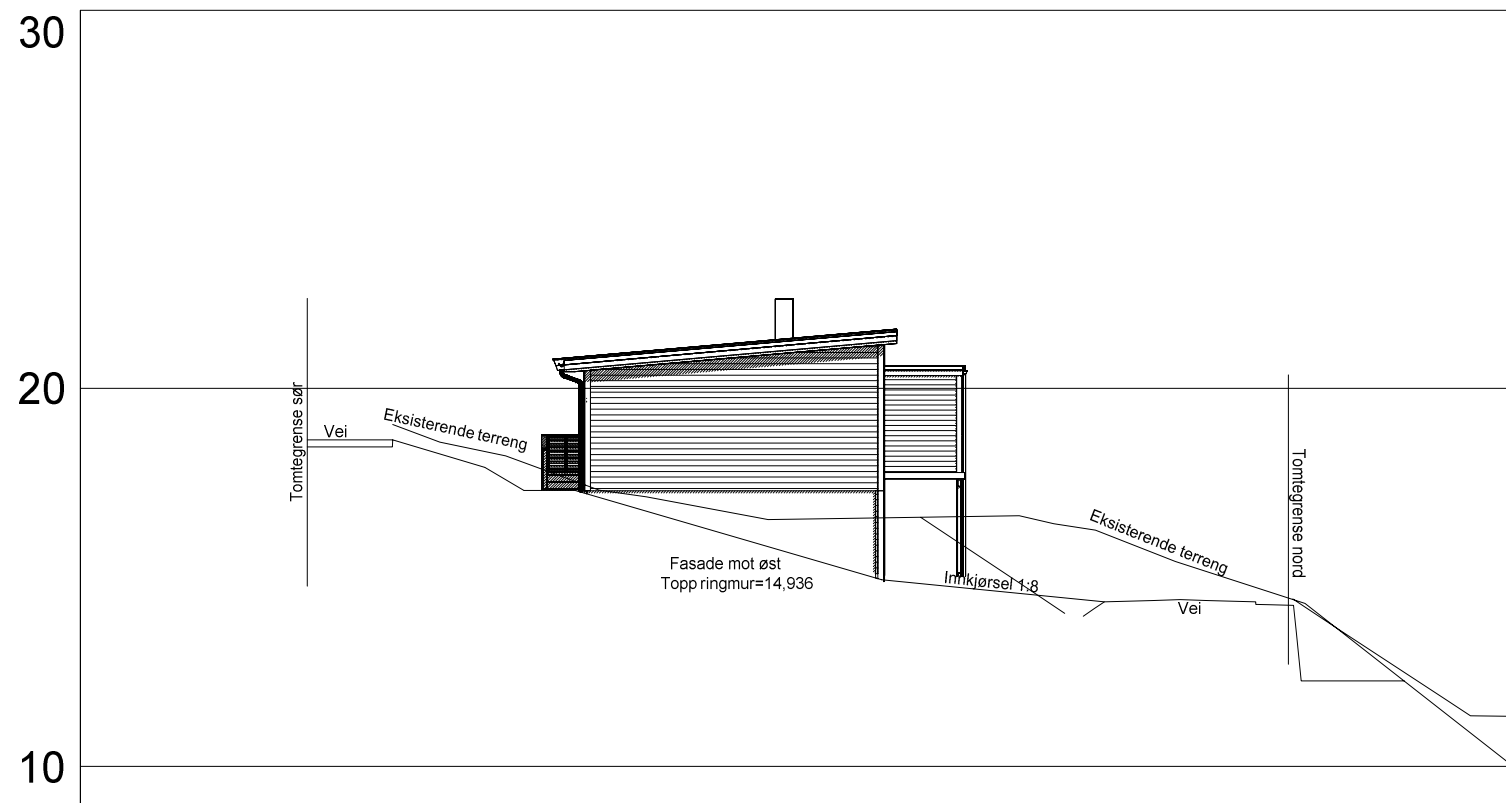

BYGGESØKNADSTEGNINGER
FASADE 3 OG 4



TILTAKSHAVER: DIREKTEHANDEL AS VIGRA NÆRINGS-PARK 6040 VIGRA	TILTAK: Oda 20F 4-M GEITNESVÅGEN MOLDE G.NR: B.NR: 15 175	MÅL: 1200	PROSJEKT BG AS: 4005-13
LEVERANDØR: DIREKTEHANDEL AS VIGRA NÆRINGS-PARK 6040 VIGRA	ANSVALIG PROSJEKTERENDE: DAKARK AS	DATO: 10.04.2013	INT. PROSJEKT: Org. nr.: 976598407
TEGNINGEN MÅ IKKE KOPIERES ELLER BENYTTES VED UTFØRELSE AV ARBEIDERUTEN MEDVIRKNING FRA DAKARK AS TEGNINGEN ER IKKE GYLDIG UTEN KVALITETSSIKRINGSSYSTEMET TIL DAKARK AS		TEGNER: HG	ARK: 502
		www.byggmann.no	

