



SITUASJONSKART


Eiendom: Gnr: 14 Bnr: 1 Fnr: 73 Snr: 0
Adresse: Gaupefaret 109, 3632 UVDAL
Hj.haver/Fester:



**NORE OG
UVDAL
KOMMUNE**

Dato: 19/4-2021 Sign:

Målestokk
1:3000

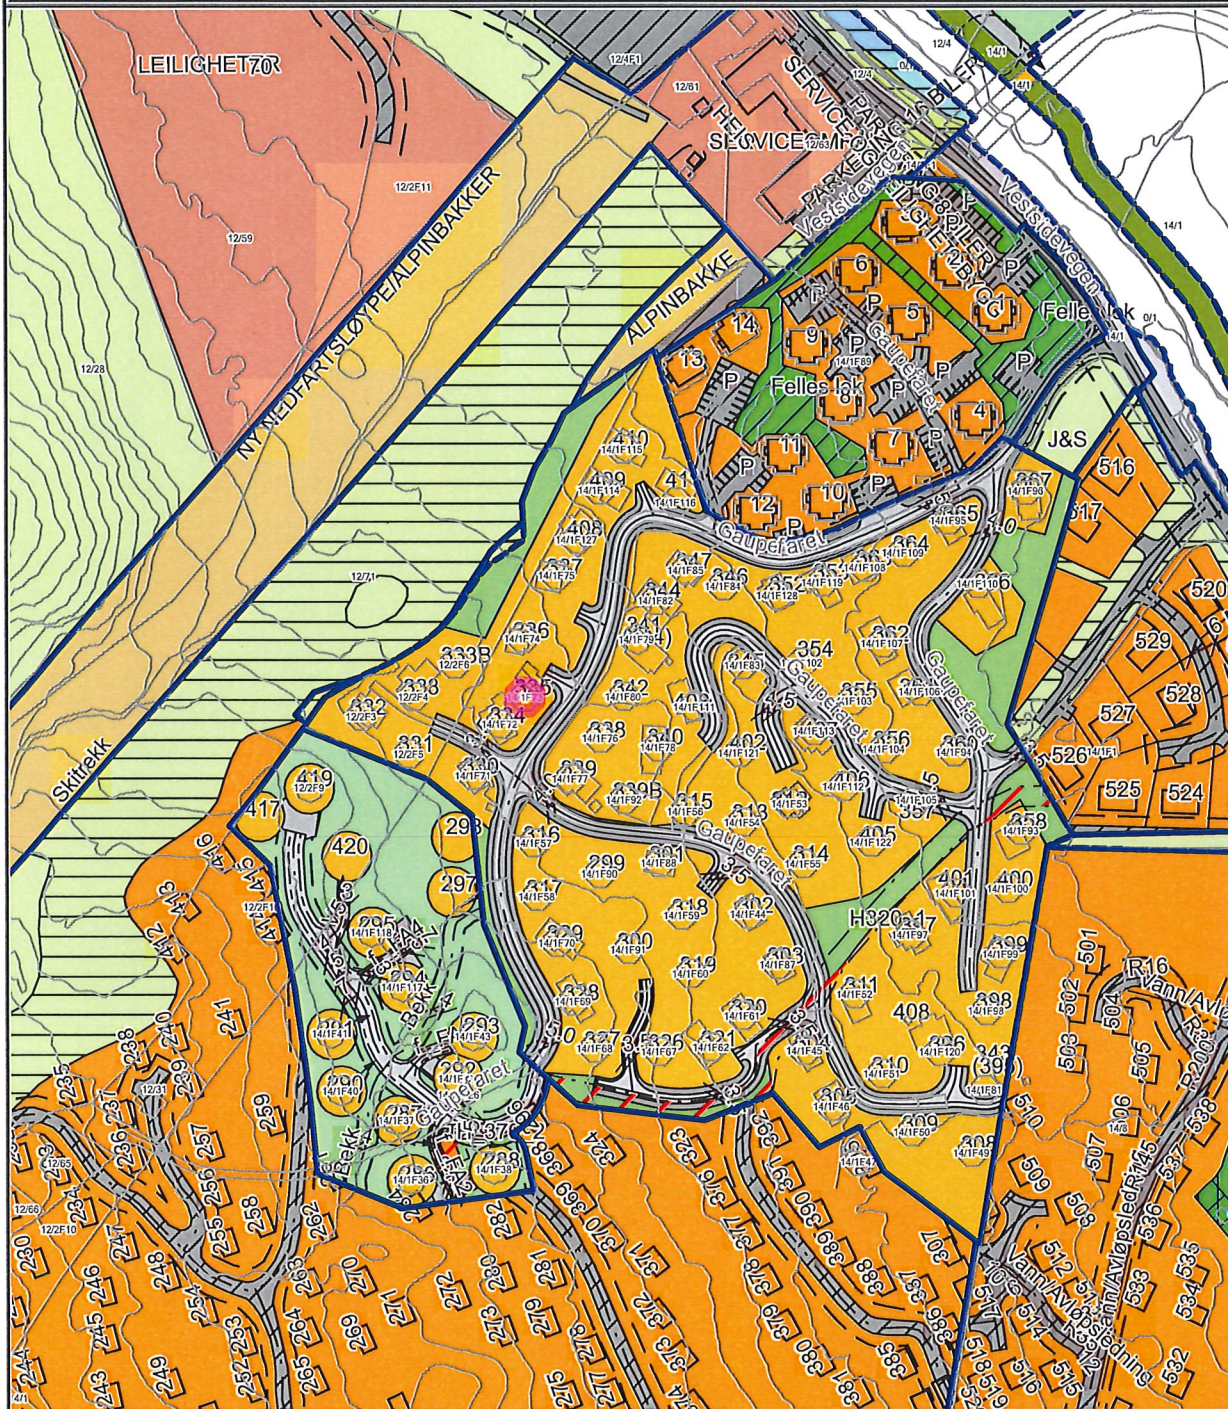

Det tas forbehold om at det kan forekomme feil på kartet, bla. gjelder dette eiendomsgrenser, ledninger/kabler, kummer m.m. som i forbindelse med prosjektering/anleggsarbeid må undersøkes nærmere.