




Nord
1 : 100

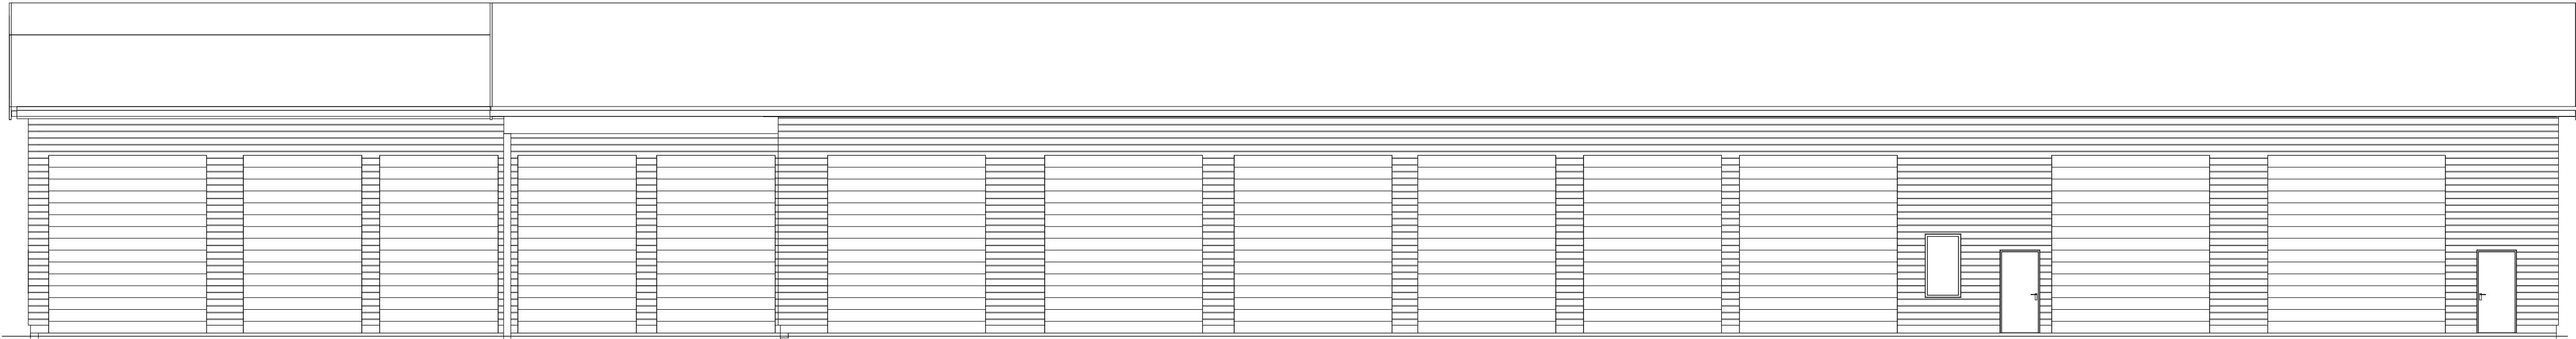

Sør
1 : 100

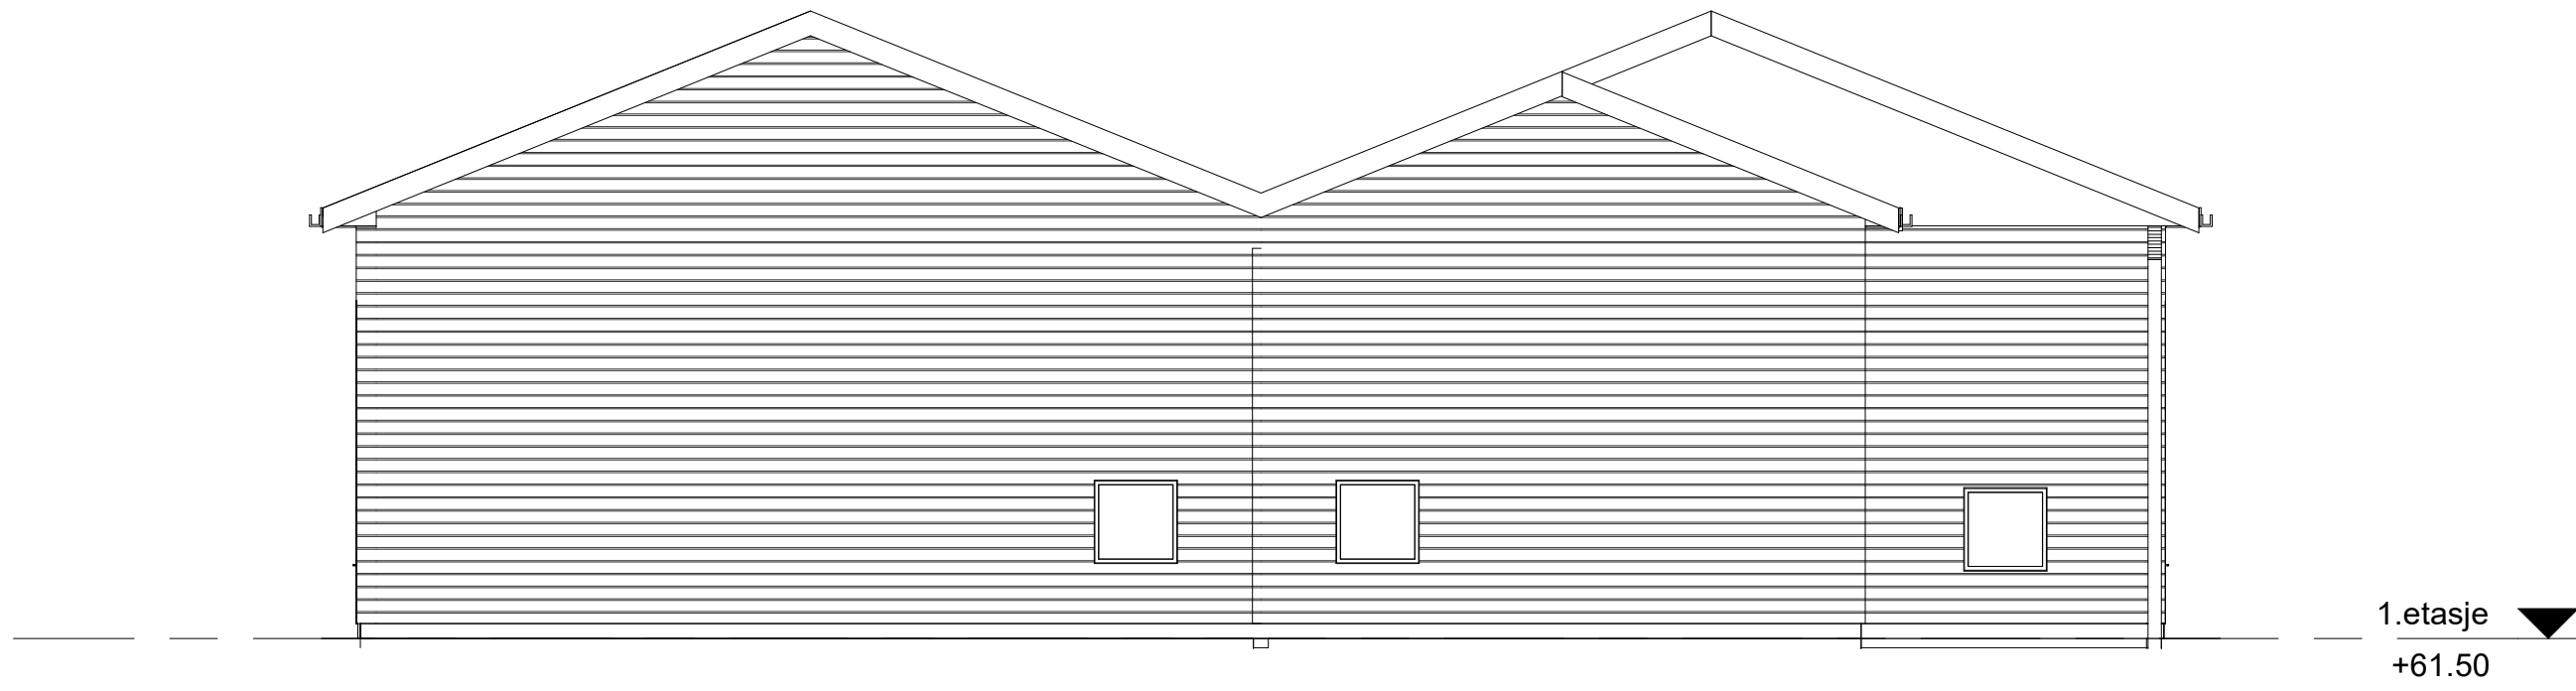

Vest
1 : 100

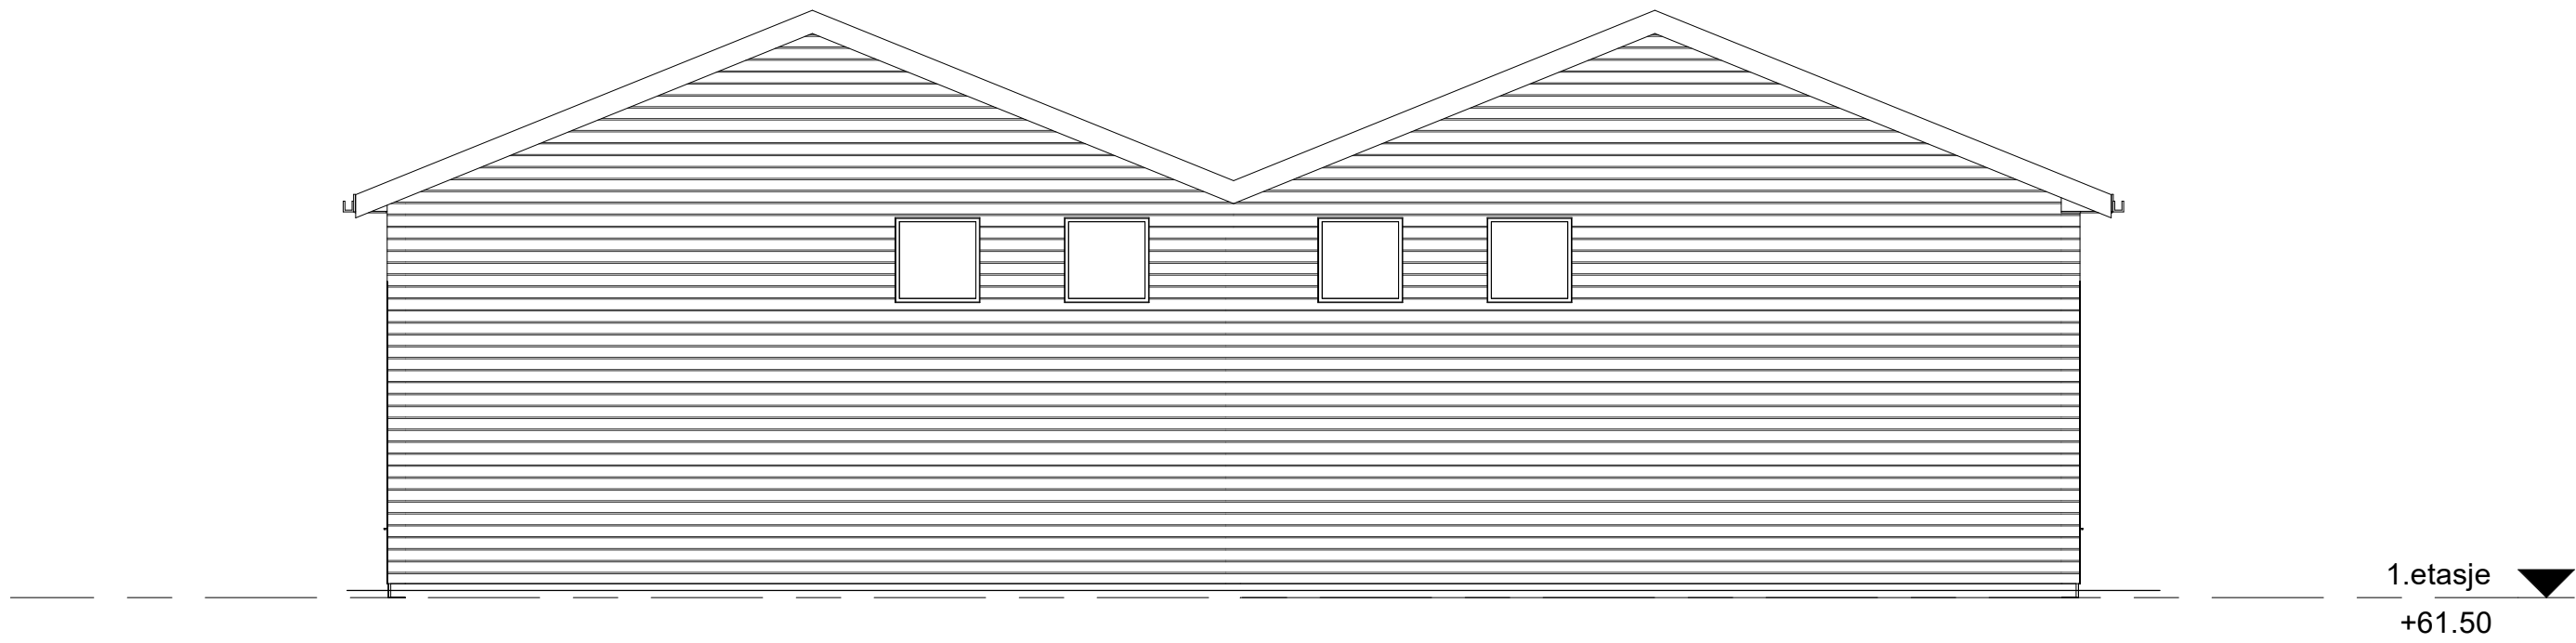

Øst
1 : 100

Tegningsnummer
BF004

Revisjon
A-10

A-10	Takoverbygg garasjer 18 og 20	DI	KK	28.02.2022
A-08	Nye vinduer i fasade mot øst	DI	KK	18.05.2021
A-07	Nye vinduer	DI	KK	12.05.2021
A-06	Nye vinduer	DI	KK	30.04.2020
A-04	Garasjemål endret	DI	KK	12.05.2020
A-03	Fundamenter endret	DI	KK	07.05.2020
A-02	Tegning opprettet	DI	KK	20

Rev

Tekst

Utført

Kontr

Dato

Prosjekt

Gnr / Bnr

**Lagerhaller Skomrak
dobbel**

GNR / BNR

Oppdragsgiver

Oppdragstaker

Igland Eiendom

Prosjektfase

Dato

Oppdragsnr

Koordinatsystem

Heysedatum

Utført av

Kontrollert av

Godkjent av

Målestokk

Format

04/30/20

525635

NTM Sone XX

NN2000

DI

KK

KK

1:100

A1

Fasader

Tegningsnummer

Revisjon

BF004

A-10

Fag

Type

Elg

Lepennr.

#Bilukegenskaper;Oppdrag=525635;Dokumentnavn=BF004;Tittel=Fasader;Revisjon=A-10;Revisjonsdato=28.02.2022;Revisjonskommentar=Takoverbygg garasjer 18 og 20;Målestokk=1:100#