



Perspektiv 1

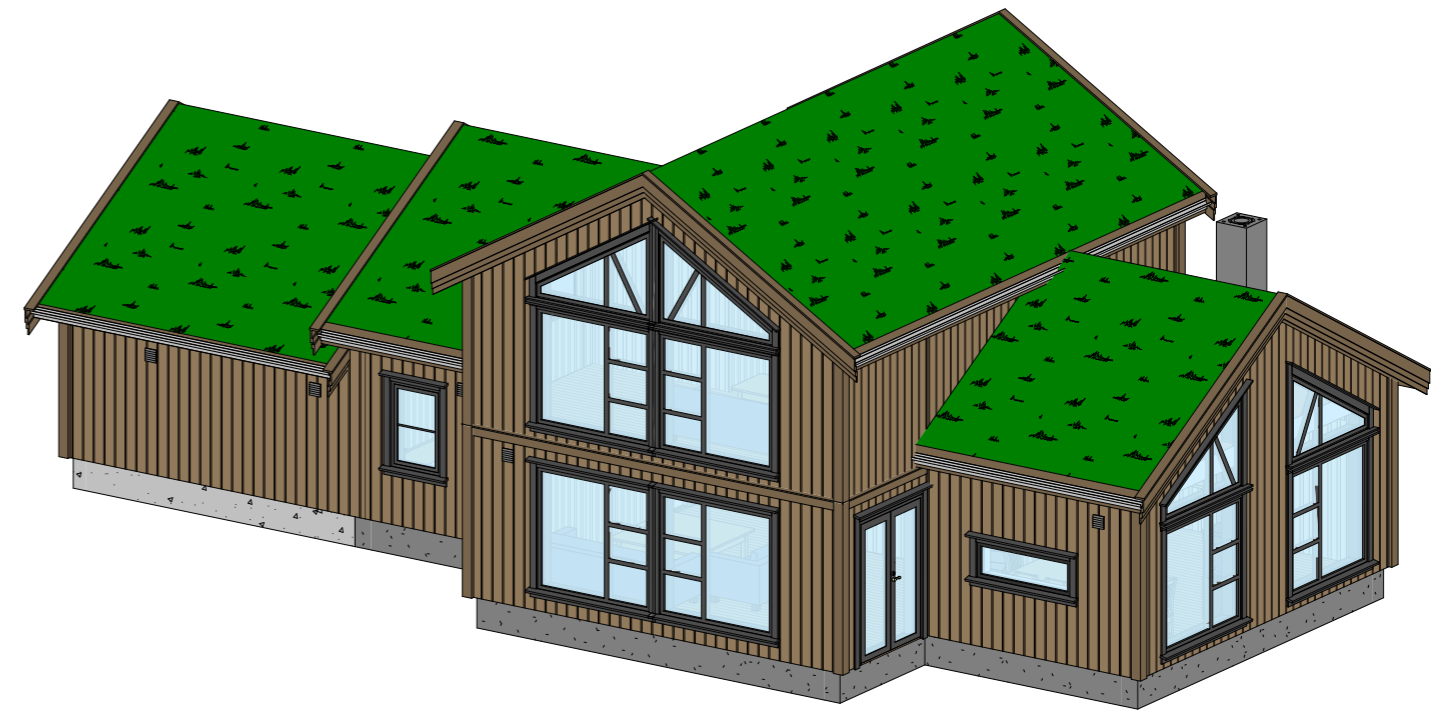

Perspektiv 3

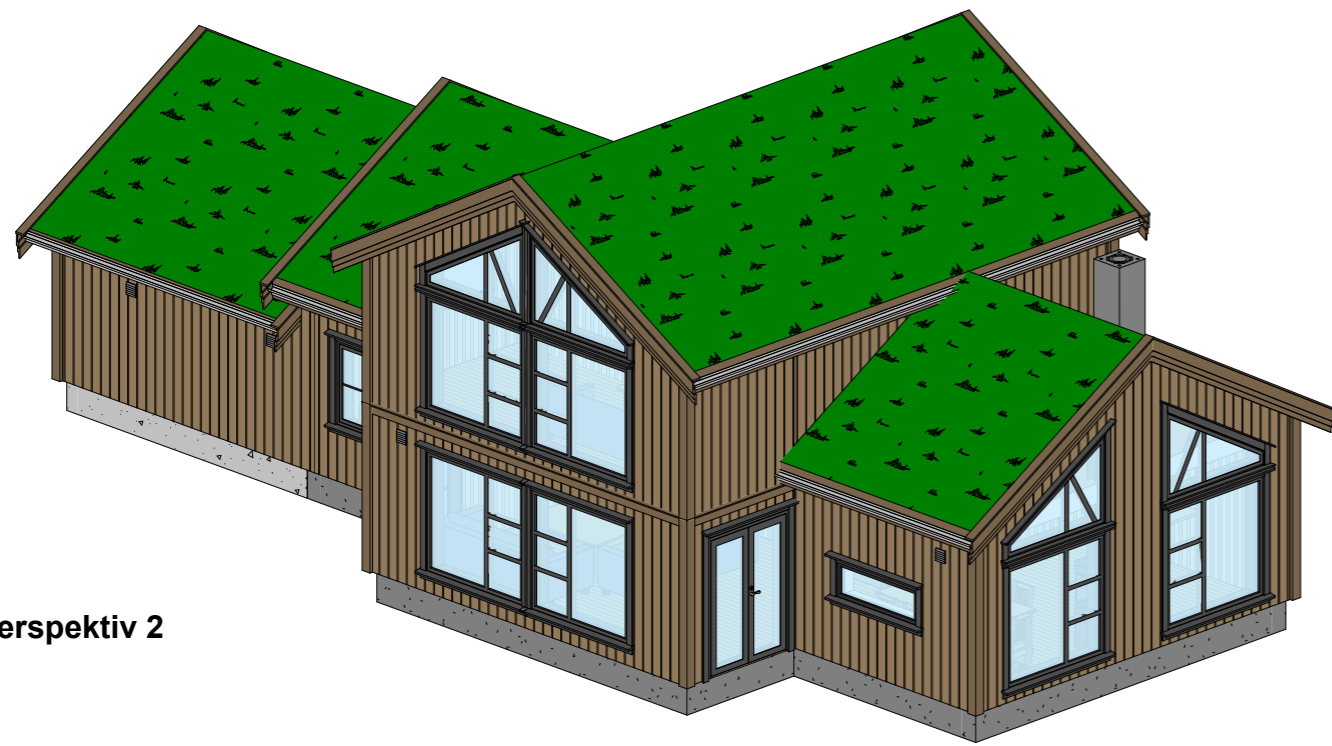

Perspektiv 2

"TROLLTINDEN" - modell

- SKISSEFORSLAG
- SALG
- BYGGESØKNAD
- ARBEIDSTEGNING

| Rev | Dato | Sign | Revisjon gjelder |
|-----|----------|------|------------------|
| A | 15.03.22 | OWL | Modell |

| | | | |
|---------------|-----------------------|--------------|------------------|
| Tegn.nr.: | St 42.TROLLTINDEN.002 | | |
| Tegning: | Perspektiv | Målestokk: | Rev: A |
| Prosjekt: | "TROLLTINDEN" | A3 | Dato: 15.03.2022 |
| Tiltakshaver: | UTSYN BOLIG AS | Kommune: | |
| Adresse: | | G.nr./B.nr.: | |
| Foretak: | OWL AS | | |
| Tegnet av: | JH | | |

