




Perspektiv 1

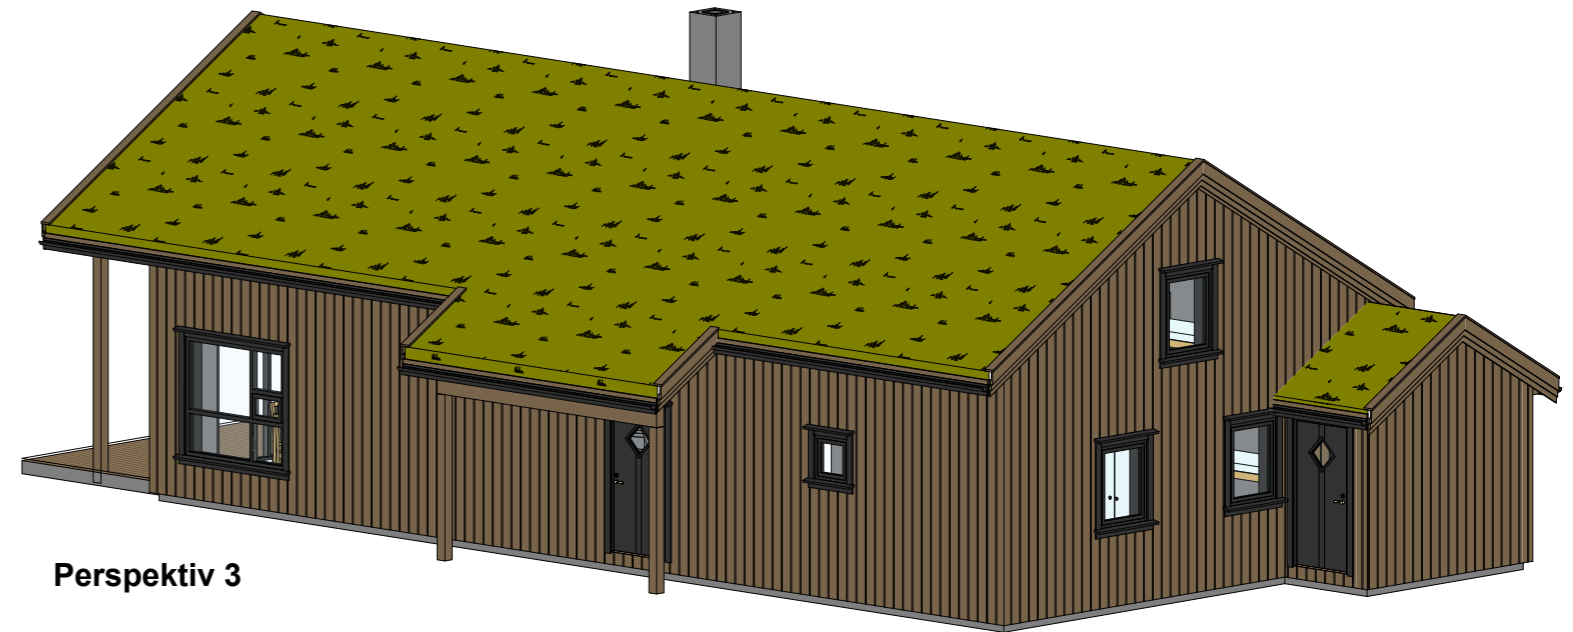

Perspektiv 3

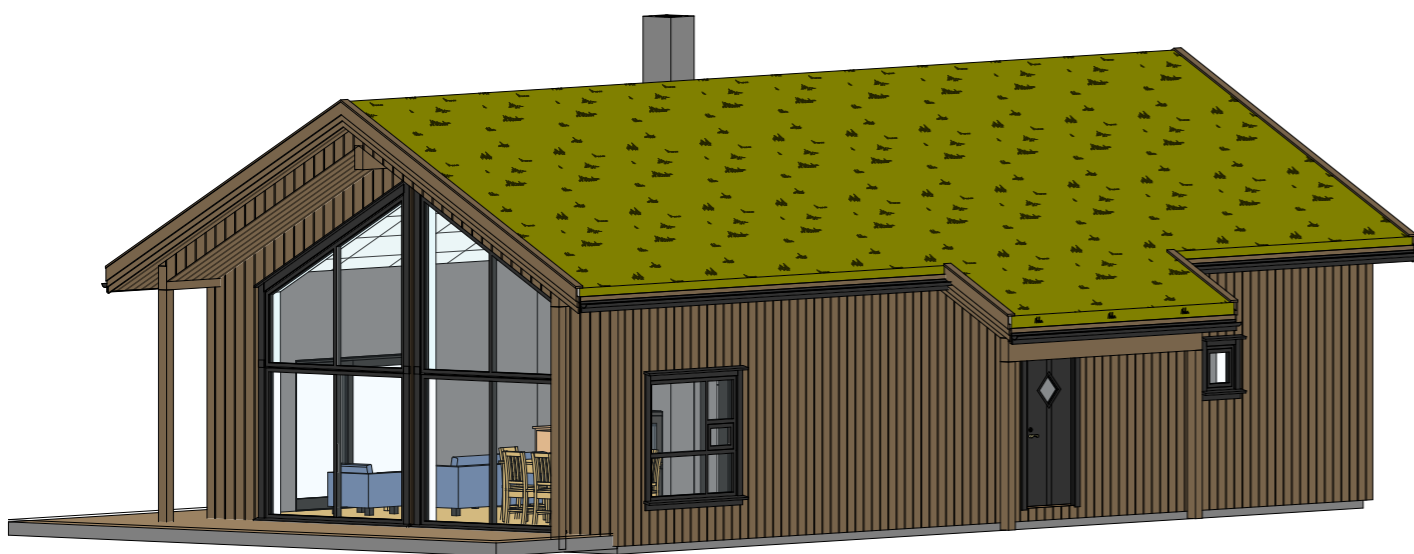

Perspektiv 2

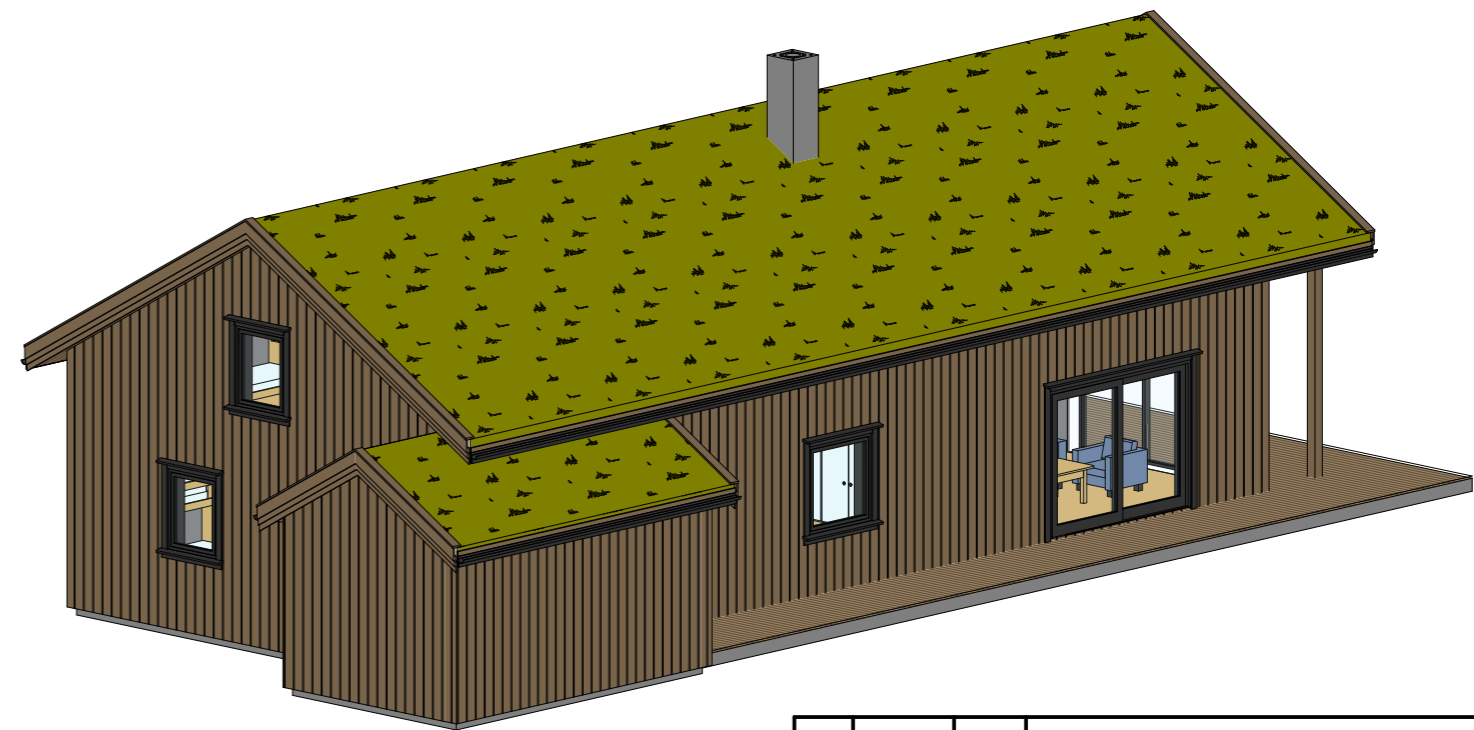

Perspektiv 4

Rev	Dato	Sign	Revisjon gjelder
B	10.03.22	TN	Areal terrasse
A	10.03.22	TN	Vindu i fasade 3, utvendig bod og terrasse

Tegn.nr.:	ST 42-307-23.02		
Tegning:	Perspektiv	Målestokk:	Rev: B
Prosjekt:	SKARDSTINDEN	A3	Dato: 10.03.22
Tiltakshaver:		Kommune:	
Adresse:		G.nr./B.nr.:	
SKISSEFORSLAG	<input type="checkbox"/>		
SALG	<input checked="" type="checkbox"/>		
BYGGESØKNAD	<input type="checkbox"/>		
ARBEIDSTEGNING	<input type="checkbox"/>		
Foretak:	UTSYN BOLIG AS		
Tegnet av:	OWL/TN		