


Perspektiv 4

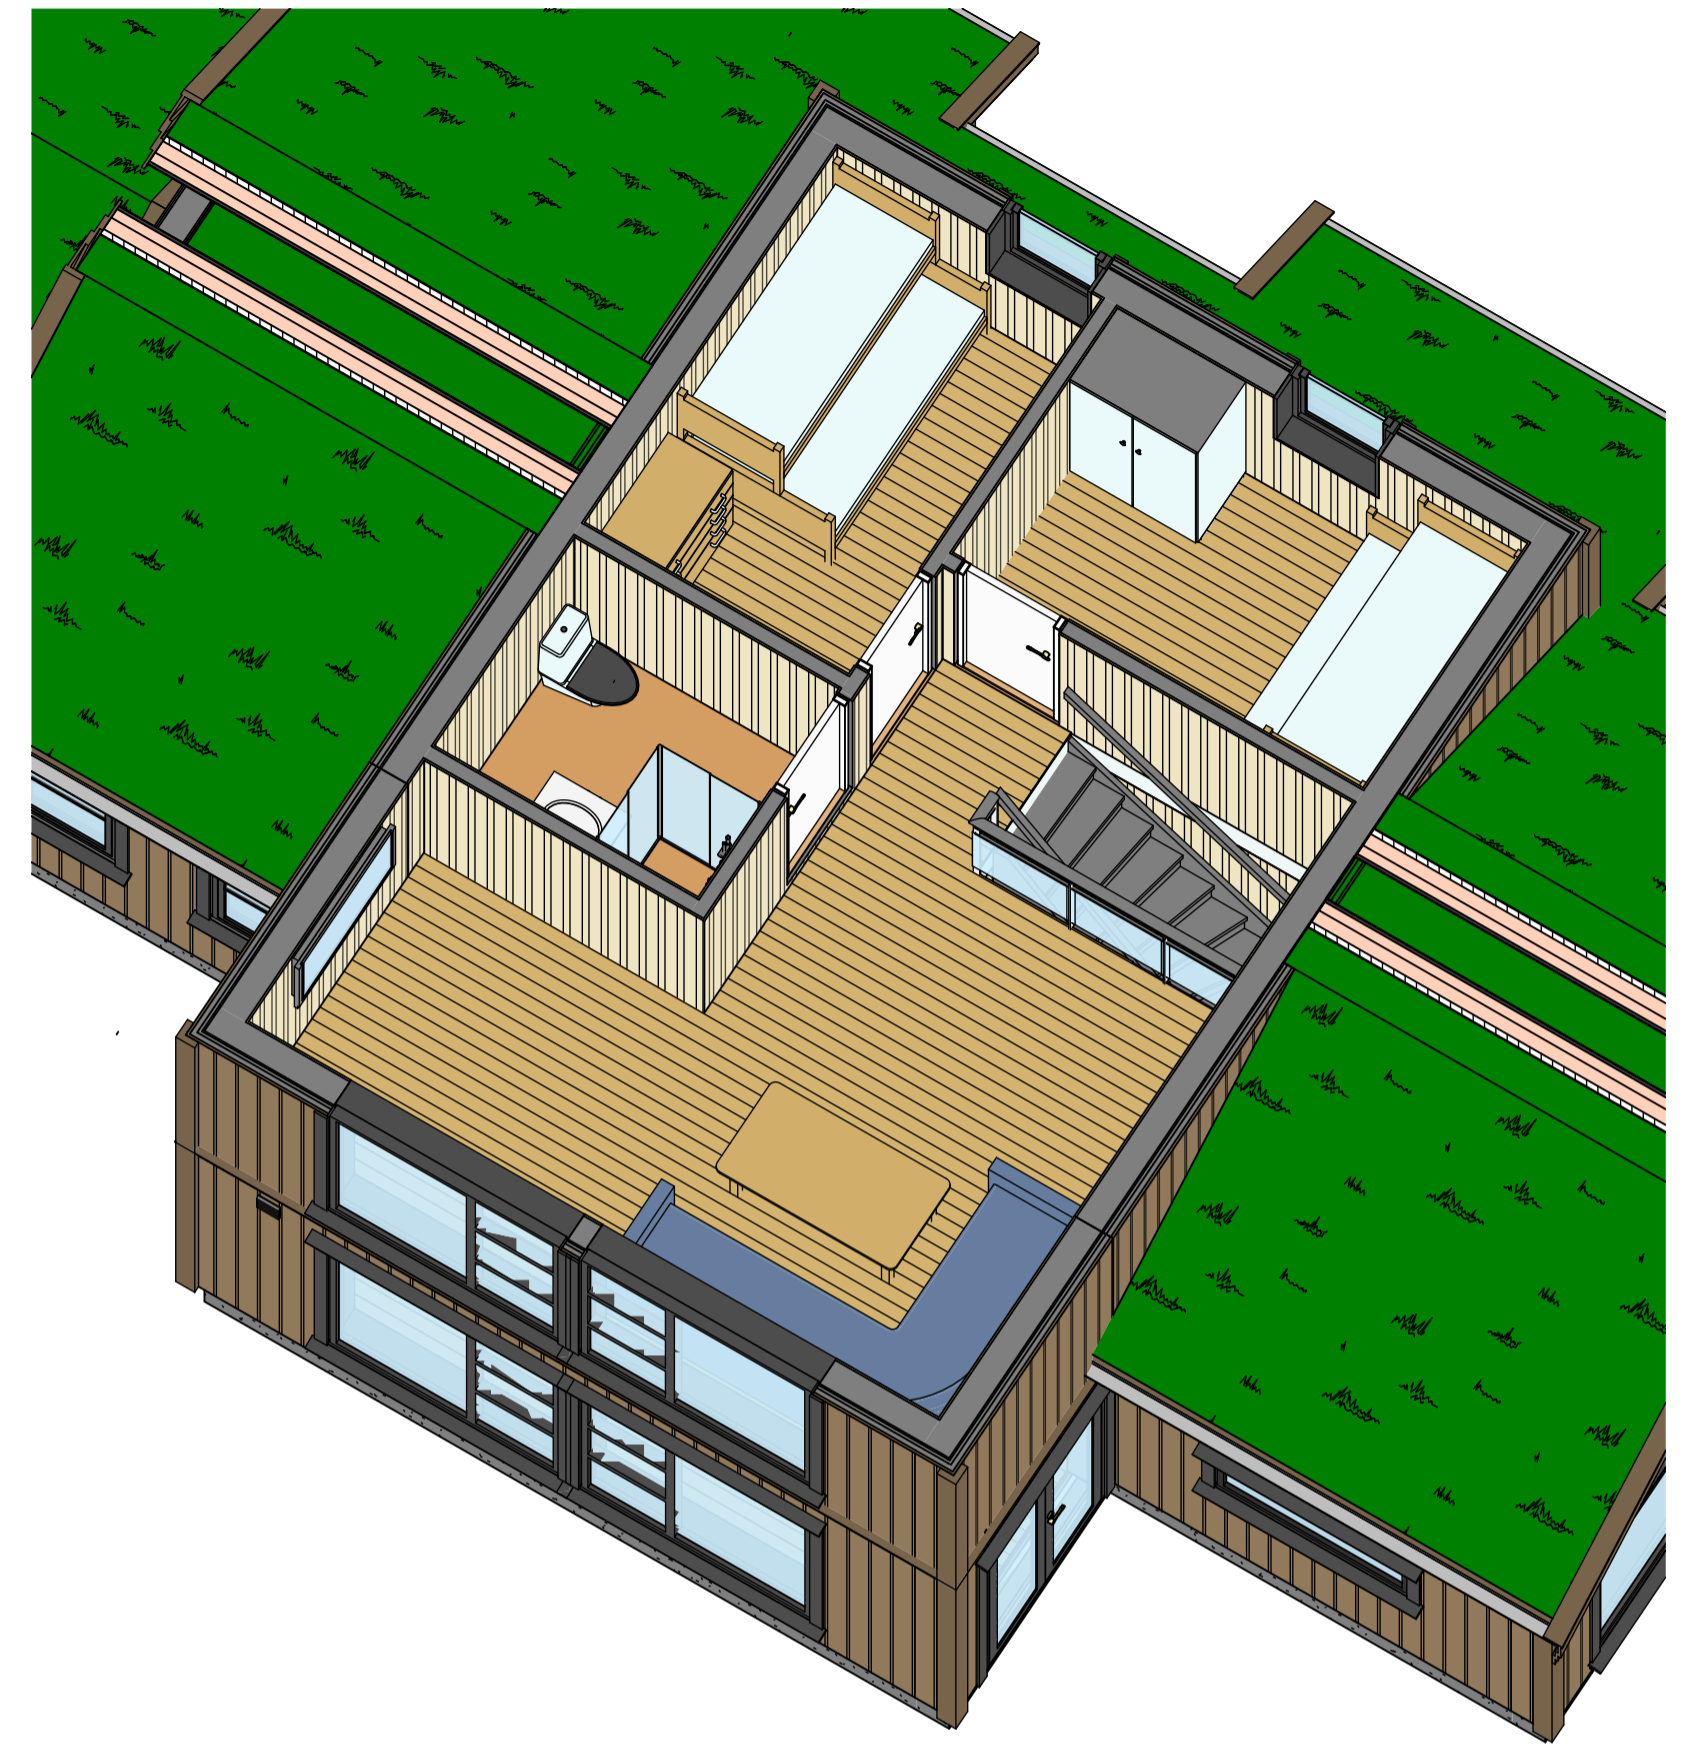

Perspektiv 5

# "TROLLTINDEN" - modell

- SKISSEFORSLAG
- SALG
- BYGGESØKNAD
- ARBEIDSTEGNING

| Rev | Dato     | Sign | Revisjon gjelder |
|-----|----------|------|------------------|
| A   | 15.03.22 | OWL  | Modell           |

|               |                       |              |                  |
|---------------|-----------------------|--------------|------------------|
| Tegn.nr.:     | St 20.TROLLTINDEN.004 |              |                  |
| Tegning:      | Plan - perspektiver   | Målestokk:   | Rev: A           |
|               |                       | A2           | Dato: 15.03.2022 |
| Prosjekt:     | "TROLLTINDEN"         | Kommune:     |                  |
| Tiltakshaver: | UTSYN BOLIG AS        | G.nr./B.nr.: |                  |
| Adresse:      |                       |              |                  |
| Foretak:      | OWL AS                |              |                  |
| Tegnet av:    | JH                    |              |                  |

