


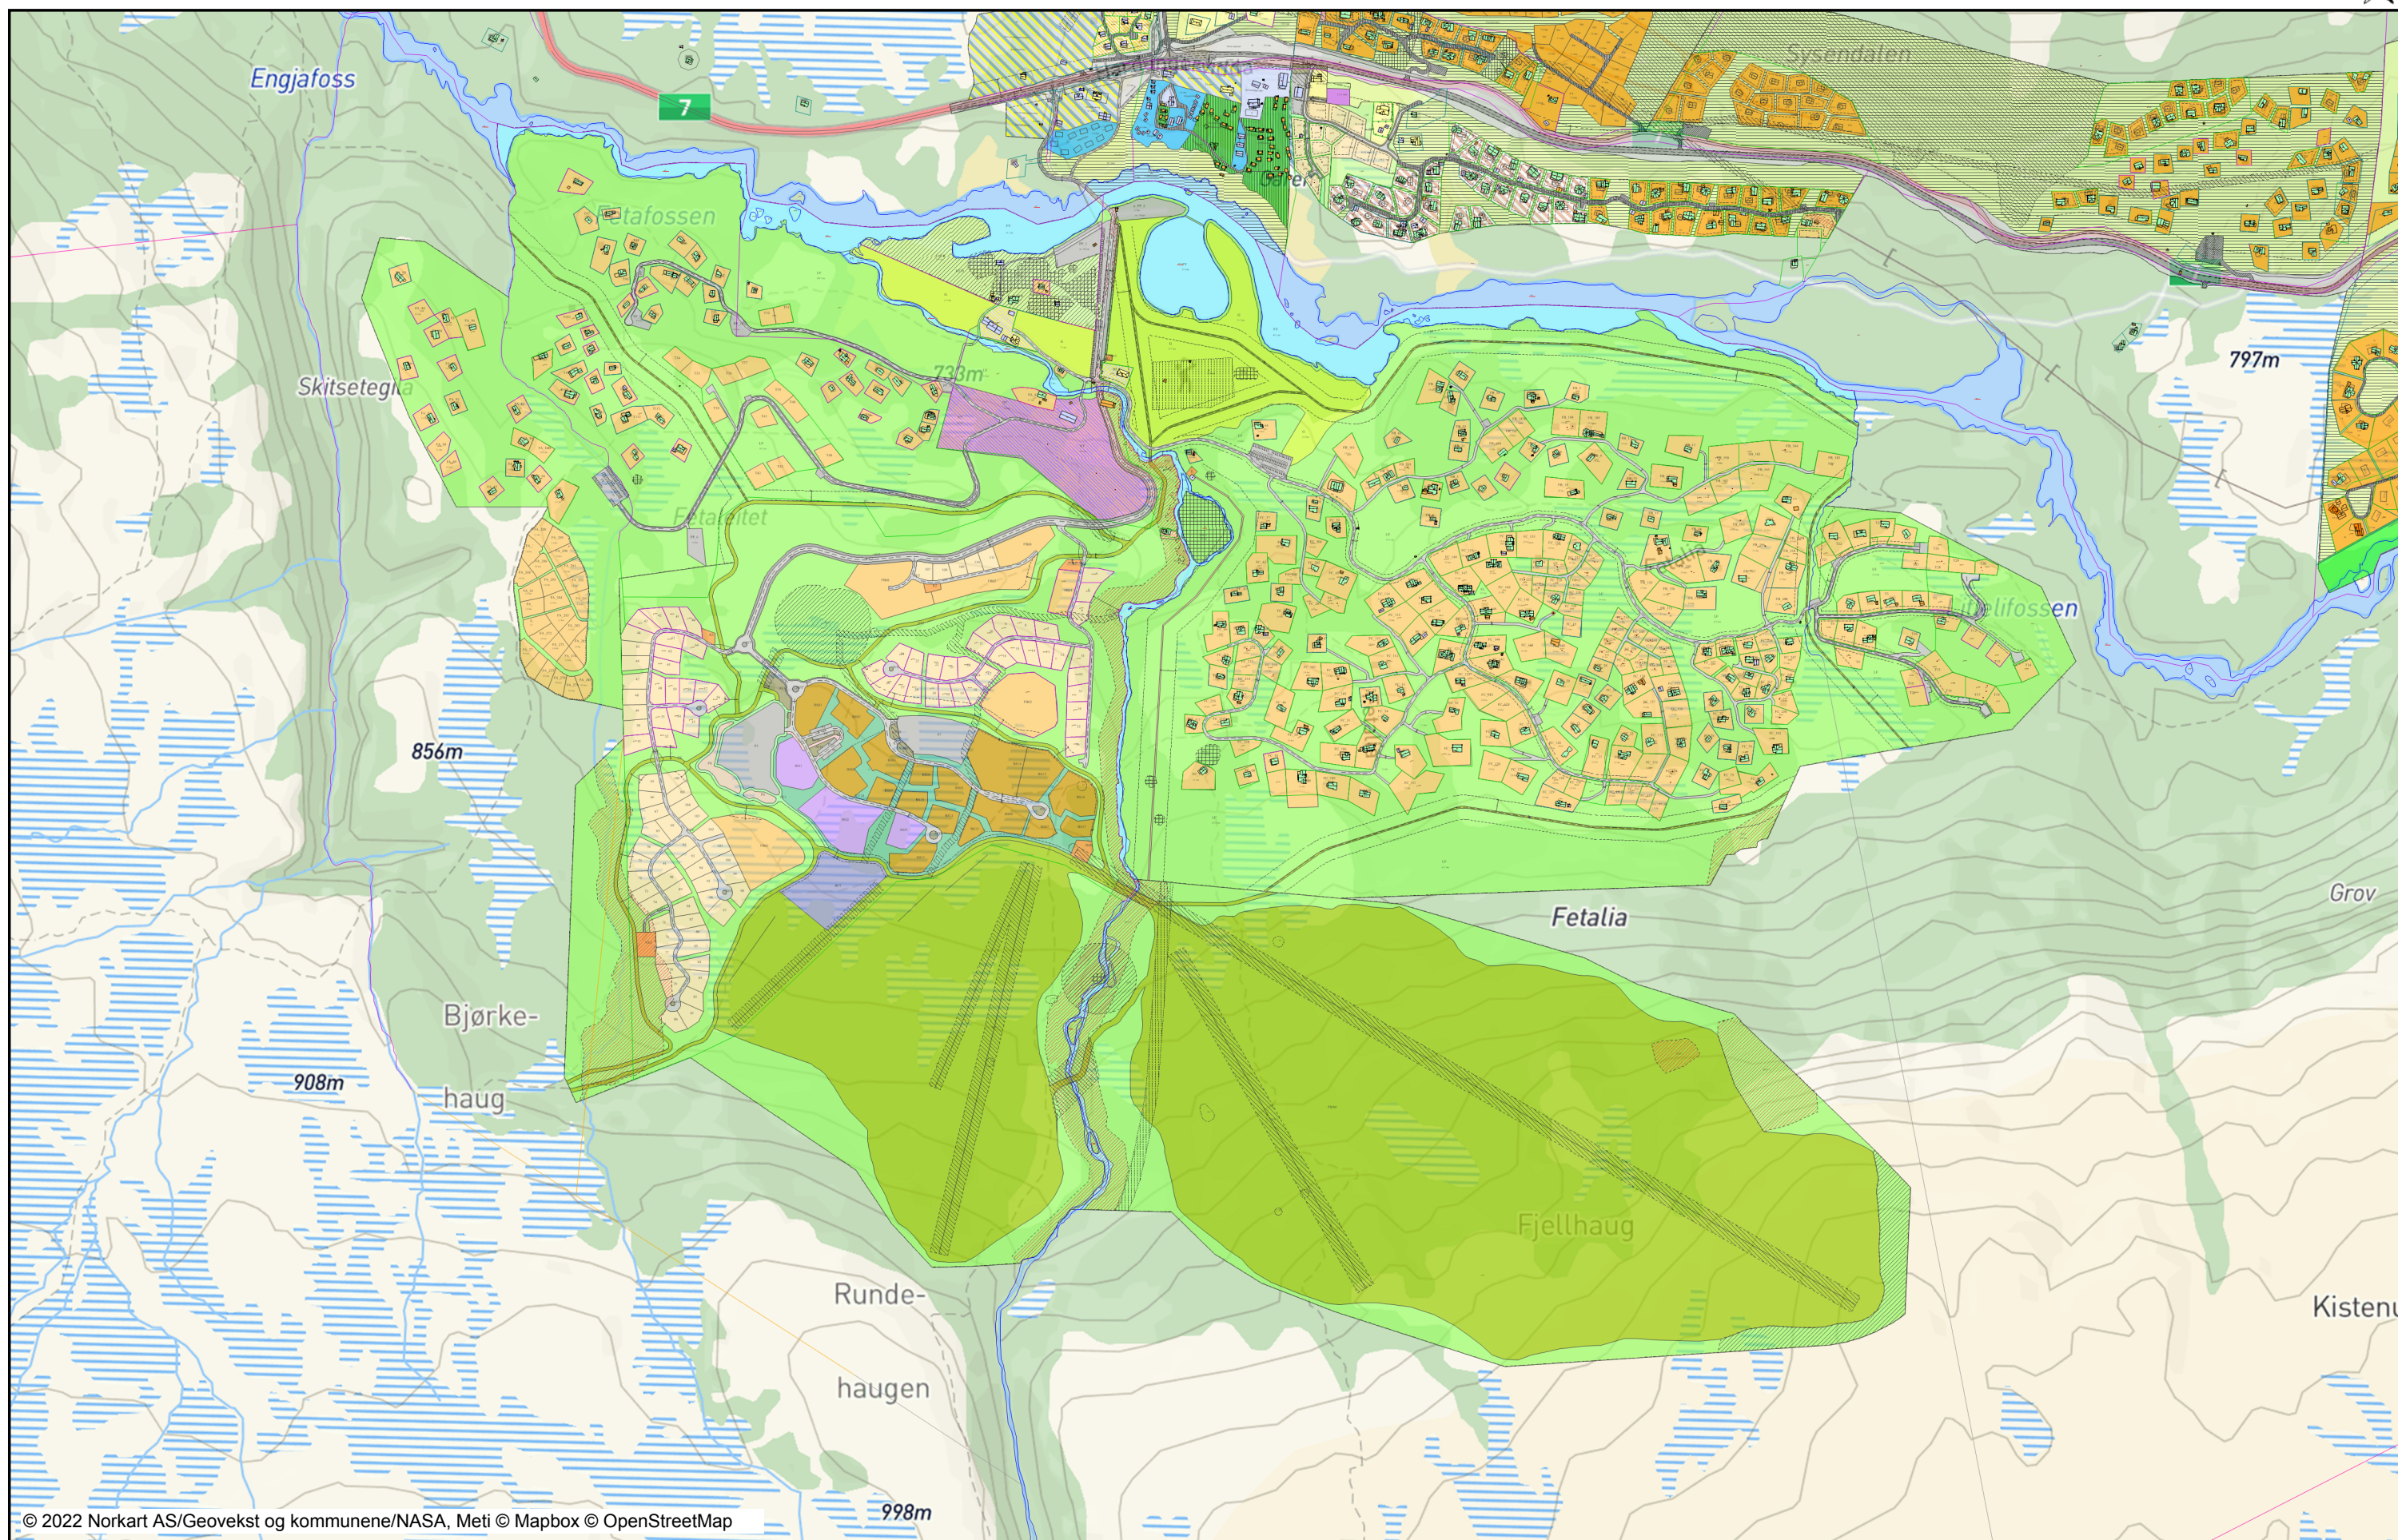

Tegnforklaring

Reguleringsplan/Bebyggelsesplan PE		Gangveg/gangareal/gågate		Grense < 200 cm
Område for boliger med tilhørende		Annen veggrunn - tekniske anlegg		Grense < 500 cm
Frittliggende småhusbebyggelse		Annen veggrunn - grøntareal		Grense >= 500 cm
Område for forretning		Parkering	Matrikkel Bygning	
Område for fritidsbebyggelse		Parkeringsplasser med bestemmelse	■	Bygning, Boligbygg
Områder for herberger og bevertning		Trase for teknisk infrastruktur	■	Bygning, Boligbygg
Landbruksområder		Samferdselsanlegg og/eller tekniske	■	Bygning, Fritidsbygg
Område for jord- og skogbruk		Turdrag	■	Bygning, Fritidsbygg
Kjøreveg		Turveg	■	Bygning, Fritidsbygg
Annen veggrunn		Park	■	Bygning, Fritidsbygg
Gang-/sykkelveg		LNFR-areal for nødvendige tiltak for	■	Bygning, Fritidsbygg
Gangveg		Friluftsmål	■	Bygning, Fritidsbygg
Friluftsmål		LNFR-formål kombinert med andre	■	Bygning, Fritidsbygg
Privat veg		Friluftsområde i sjø og vassdrag	■	Bygning, Andre bygg
Parkbelte i industristøk		Faresone - Ras- og skredfare	■	Bygning, Andre bygg
Campingplass		Faresone - Flomfare	■	Bygning, Andre bygg
Friluftsområde (på land)		Faresone - Høyspenningsanlegg (i)	■	Bygning, Andre bygg
Friluftsområde i sjø og vassdrag		Sikringsone - Frisikt	■	Bygning, Andre bygg
Område for anlegg og drift av kom		Sikringsone - Andre sikringsoner	■	Bygning, Andre bygg
Taubane		Støysone - Rød sone iht. T-1442	■	Bygning, Andre bygg
Felles avkjørsel		Støysone - Gul sone iht. T-1442	■	Bygning, Andre bygg
Felles parkeringsplass		Infrastruktursone - Krav vedrørende	■	Bygning, Rammetill.
Felles lekeareal for barn		Angitthensynsone - Hensyn landskaps	■	Bygning, Igangsettingstill.
Felles grøntanlegg		Angitthensynsone - Bevaring natur	■	Bygning, Midl. brukstill.
Annet fellesareal for flere eiendommer		Angitthensynsone - Bevaring kultu	■	Bygning, Ferdigattest
Bolig/Forretning/Kontor		Båndlegging etter lov om kulturminn	■	Bygning, Tatt i bruk (i GAB)
Forretning/Kontor		Bestemmelseområde - Anlegg- og ri	■	Bygning, Unntatt fra saksbeh.
Annet kombinert formål		Bestemmelseområde	■	Bygning, uten Bygningspunkt
Høyspenningsanlegg (høyspentlinje)		Bestemmelseområde - Midlertidig t		
Område med rasfare		Felles for reguleringsplan PBL 1985	Adresser	
Grense for restriksjonsområde		Regulerings- og bebyggelsesplaner	Abc	Matrikeladresse
Frisiktsone ved veg		Planens begrensning	Abc	Gateadresse
Grense for bevaringsområde		Formålsgrense	Abc	Adresspunkt tekst
Bevaring av bygninger og anlegg		Faresonegrense		
Bevaring av anlegg		Regulert tomtegrense	Bygninger	
Reguleringsplan PBL 2008		Eiendomsgrense som skal oppheves	~~~~~	Bygningsdelelinje
Sikringsonegrense		Byggegrense	~~~~~	Grunnmur
Støysonegrense		Planlagt bebyggelse	~~~~~	Taksprang Bunn
Infrastrukturgrense		Bebyggelse som inngår i planen	~~~~~	Takriss
Angitthensynsgrense		Bebyggelse som forutsettes fjernet	~~~~~	Takoverbygg
Båndlegginggrense nåværende		Regulert senterlinje	~~~~~	Takoverbygg kant
Bestemmelsegrense		Frisiktslinje	~~~~~	Trapp inntil bygg, kant
Bestemmelsegrense for midlertidig		Regulert kant kjørebane	~~~~~	Veranda
Boligbebyggelse		Regulert kjørefelt	~~~~~	Bygningslinje
Boligbebyggelse - frittliggende sm		Regulert parkeringsfelt	~~~~~	Taksprang
Fritidsbebyggelse		Regulert fotgjengerfelt	~~~~~	Mønelinje
Fritidsbebyggelse - frittliggende		Bru	~~~~~	Låvebru
Fritidsbebyggelse - konsentrert		Målelinje/Avstandslinje		
Sentrumsformål		Vegstegning / fysisk spere		
Fritid- og turistformål		Stenging av avkjørsel		
Hotell		Avkjørsel		
Lager		Punktfeste		
Bensinstasjon/vegsserviceanlegg		Påskrift feltnavn		
Skianlegg		Påskrift reguleringsformål/arealfor		
Skiløype		Påskrift areal		
Golfbane		Påskrift bredde		
Andre typer bebyggelse og anlegg		Påskrift plantilbehør		
Energianlegg		Regulerings- og bebyggelsesplan -		
Vann- og avløpsanlegg		Matrikelkart		
Øvrige kommunaltekniske anlegg		Grunneiendom		
Annen særskilt angitt bebyggelse og anlegg		Festegrunn		
Annet uteoppholdsareal		Hjelpelinje veg		
Kombinert bebyggelse og anleggsf		Hjelpelinje fiktiv		
Bolig/forretning		Hjelpelinje punktfeste		
Næring/tjenesteyting		Hjelpelinje vannkant		
Veg		Skissenyaktighet (metode 80 / 8:		
Kjøreveg		Grense <= 10 cm		
Gang/sykkelveg		Grense <= 30 cm		