
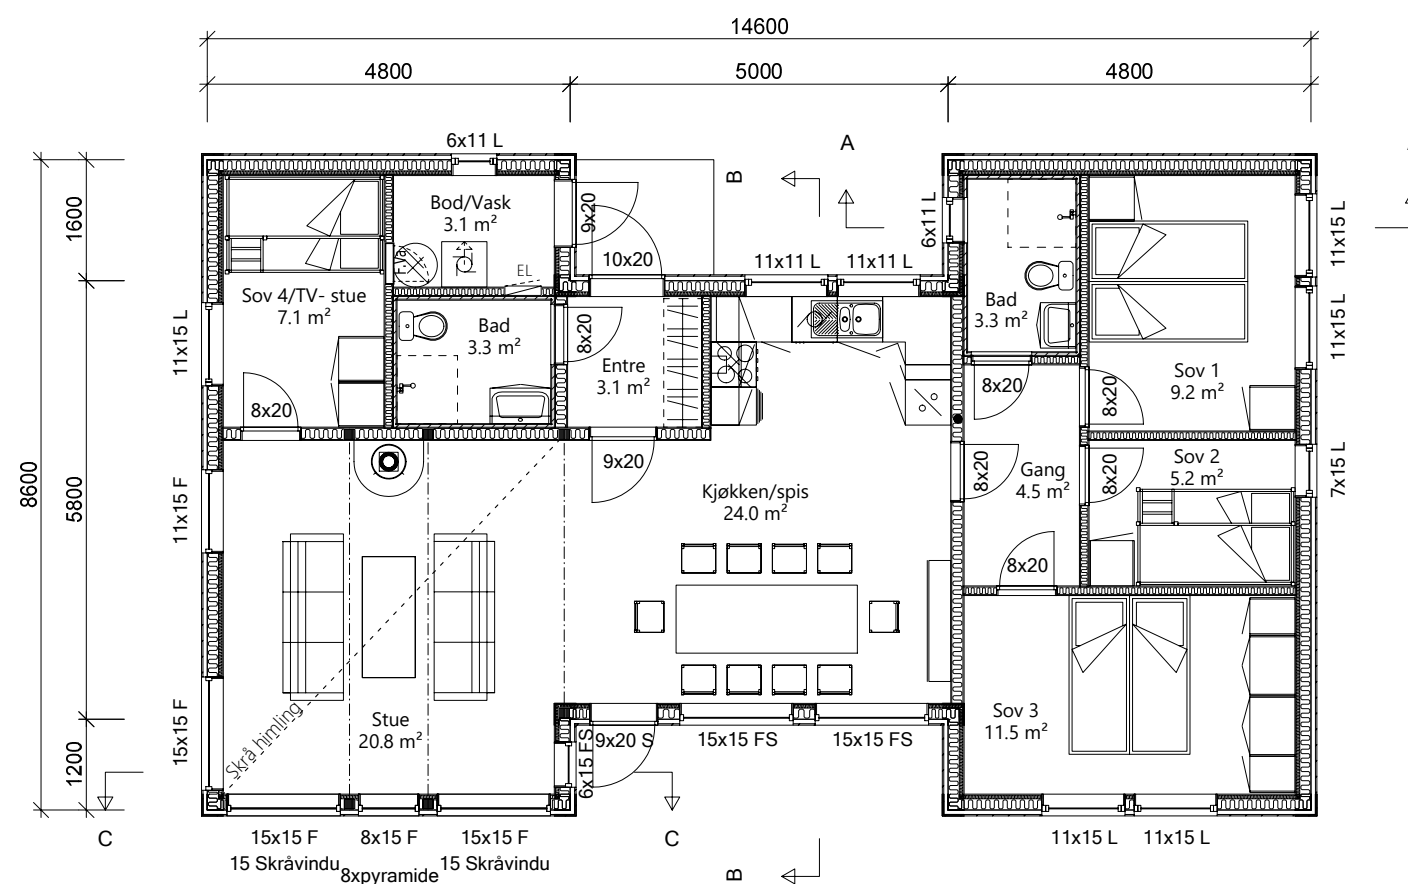


Arealberegninger i hht. NS 3940	Bruksareal BRA kvm	
	Pr etasje	Sum BRA
1. etasje	100.8	100.8
SUM :	100.8	100.8
BYA :	115.6	115.6

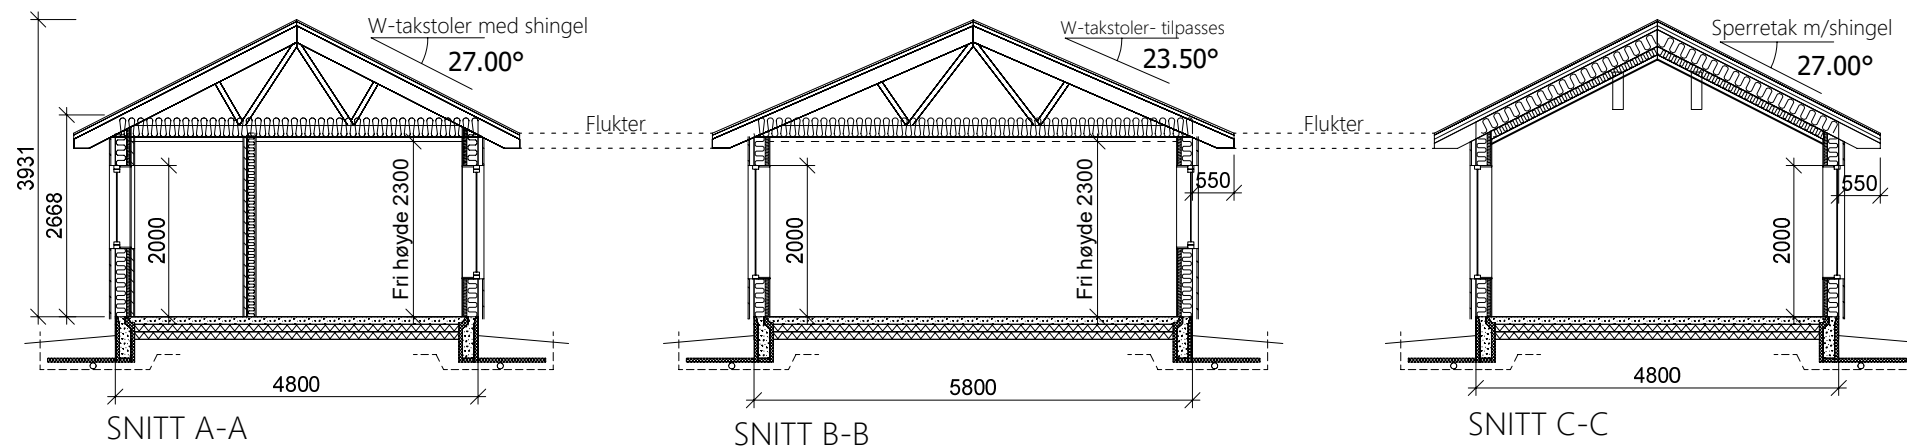

KVITFJELL

JØRA BYGG

Heimstadjordet 15, 2656 Follebu
Tlf 61 22 46 10 post@jora-bygg.no

© Tegningen er beskyttet i.h.t. lov om opphavsrett.

Tiltakshaver: _____

Byggeplass: _____

Kommune: _____

Gnr: _____ Bnr: _____ Mål: 1 : 100

Plan og snitt

Dato: 01.04.2022

Tegn: BR

Prosjekt nr.: _____

Tegn.nr.: 501

Kvitfjell