

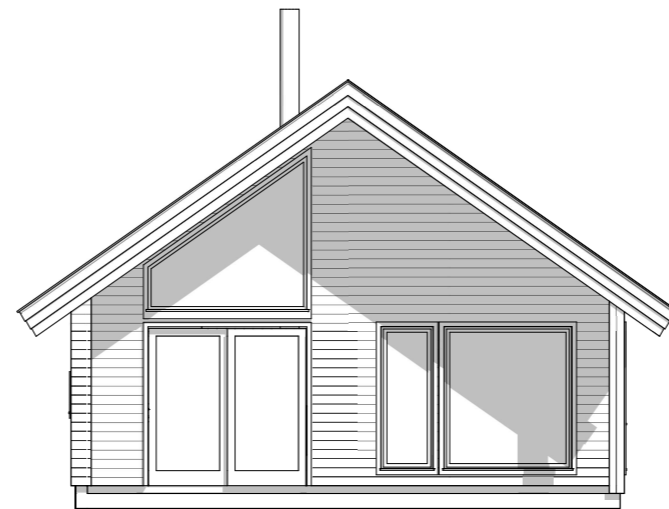



1:100 Snitt A

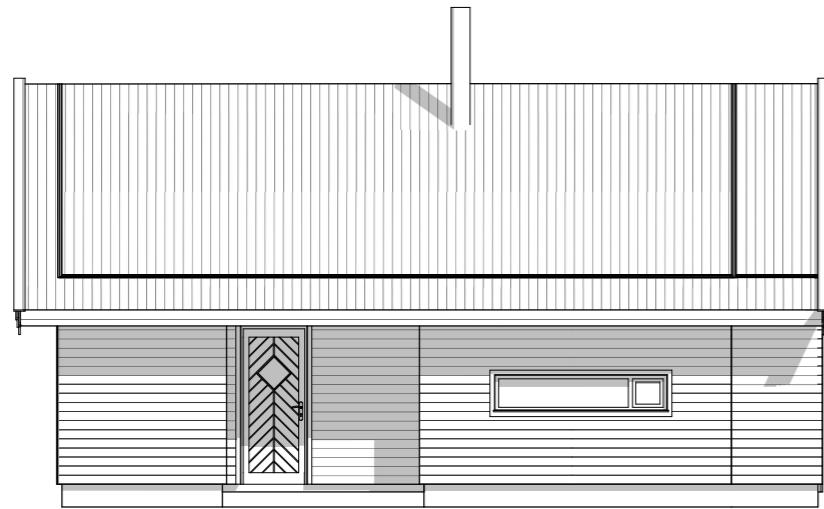

Prosjekt: <b>:Bjørgålia 71 km</b>	Kontroll prosjekt:	
	Sign.:	Kontroll:
Tiltakshaver: <b>Navn</b> <b>Adresse</b> <b>Postnr. Poststed</b>	Gnr./Bnr./Festnr.: <b>xx/xx/xx</b>	
Prosjekterende: <b>Snåshytta AS</b> <b>Strandvegen 10</b> <b>7760 Snåsa</b>		
© Alle rettigheter tilhører utførende for prosjektering, kopiering eller bruk av disse tegningene er forbudt uten skriftlig samtykke	Dato: <b>10.03.2022</b>	
Tegning: <b>Fasader og snitt</b>	Målestokk: <b>1:100,</b> <b>1:1.818</b>	Rev.:
	Tegningsnr.: <b>A40-1</b>	.

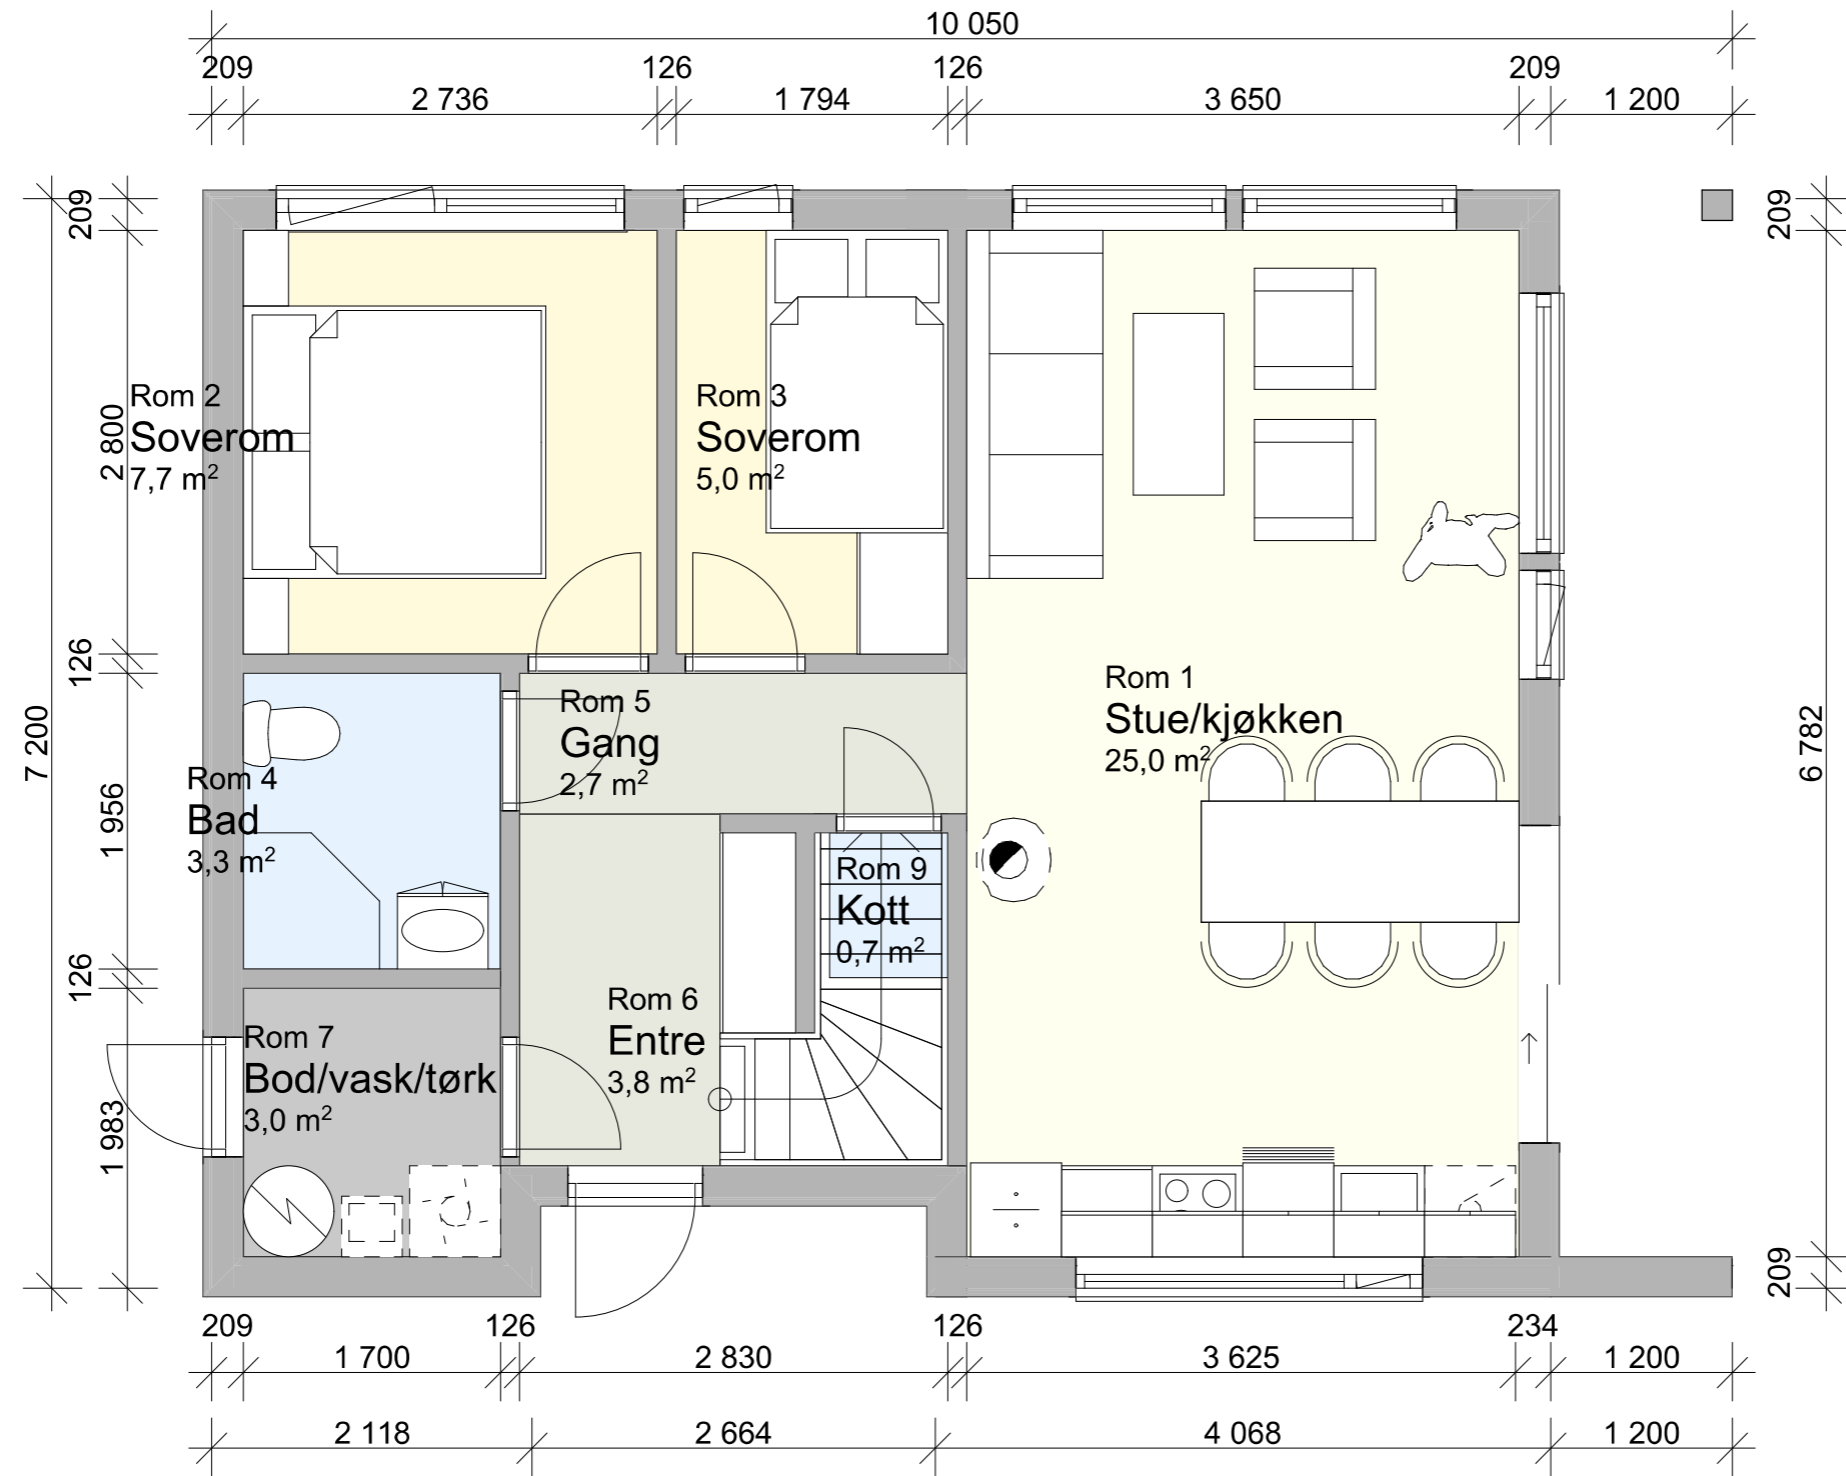

Prosjekt: <b>:Bjørgålia 71 km</b>	Kontroll prosjekt:	
	Sign.:	Kontroll:
Tiltakshaver: Navn Adresse Postnr. Poststed	Gnr./Bnr./Festnr.: <b>xx/xx/xx</b>	
Prosjekterende: <b>Snåsaytta AS</b> Strandvegen 10 7760 Snåsa		
© Alle rettigheter tilhører utførende for prosjektering, kopiering eller bruk av disse tegningene er forbudt uten skriftlig samtykke	Dato: <b>10.03.2022</b>	
Tegning: <b>Plan 1. Etasje</b>	Målestokk: <b>1:50</b>	
	Tegningsnr.: <b>A20-01</b>	Rev.: .

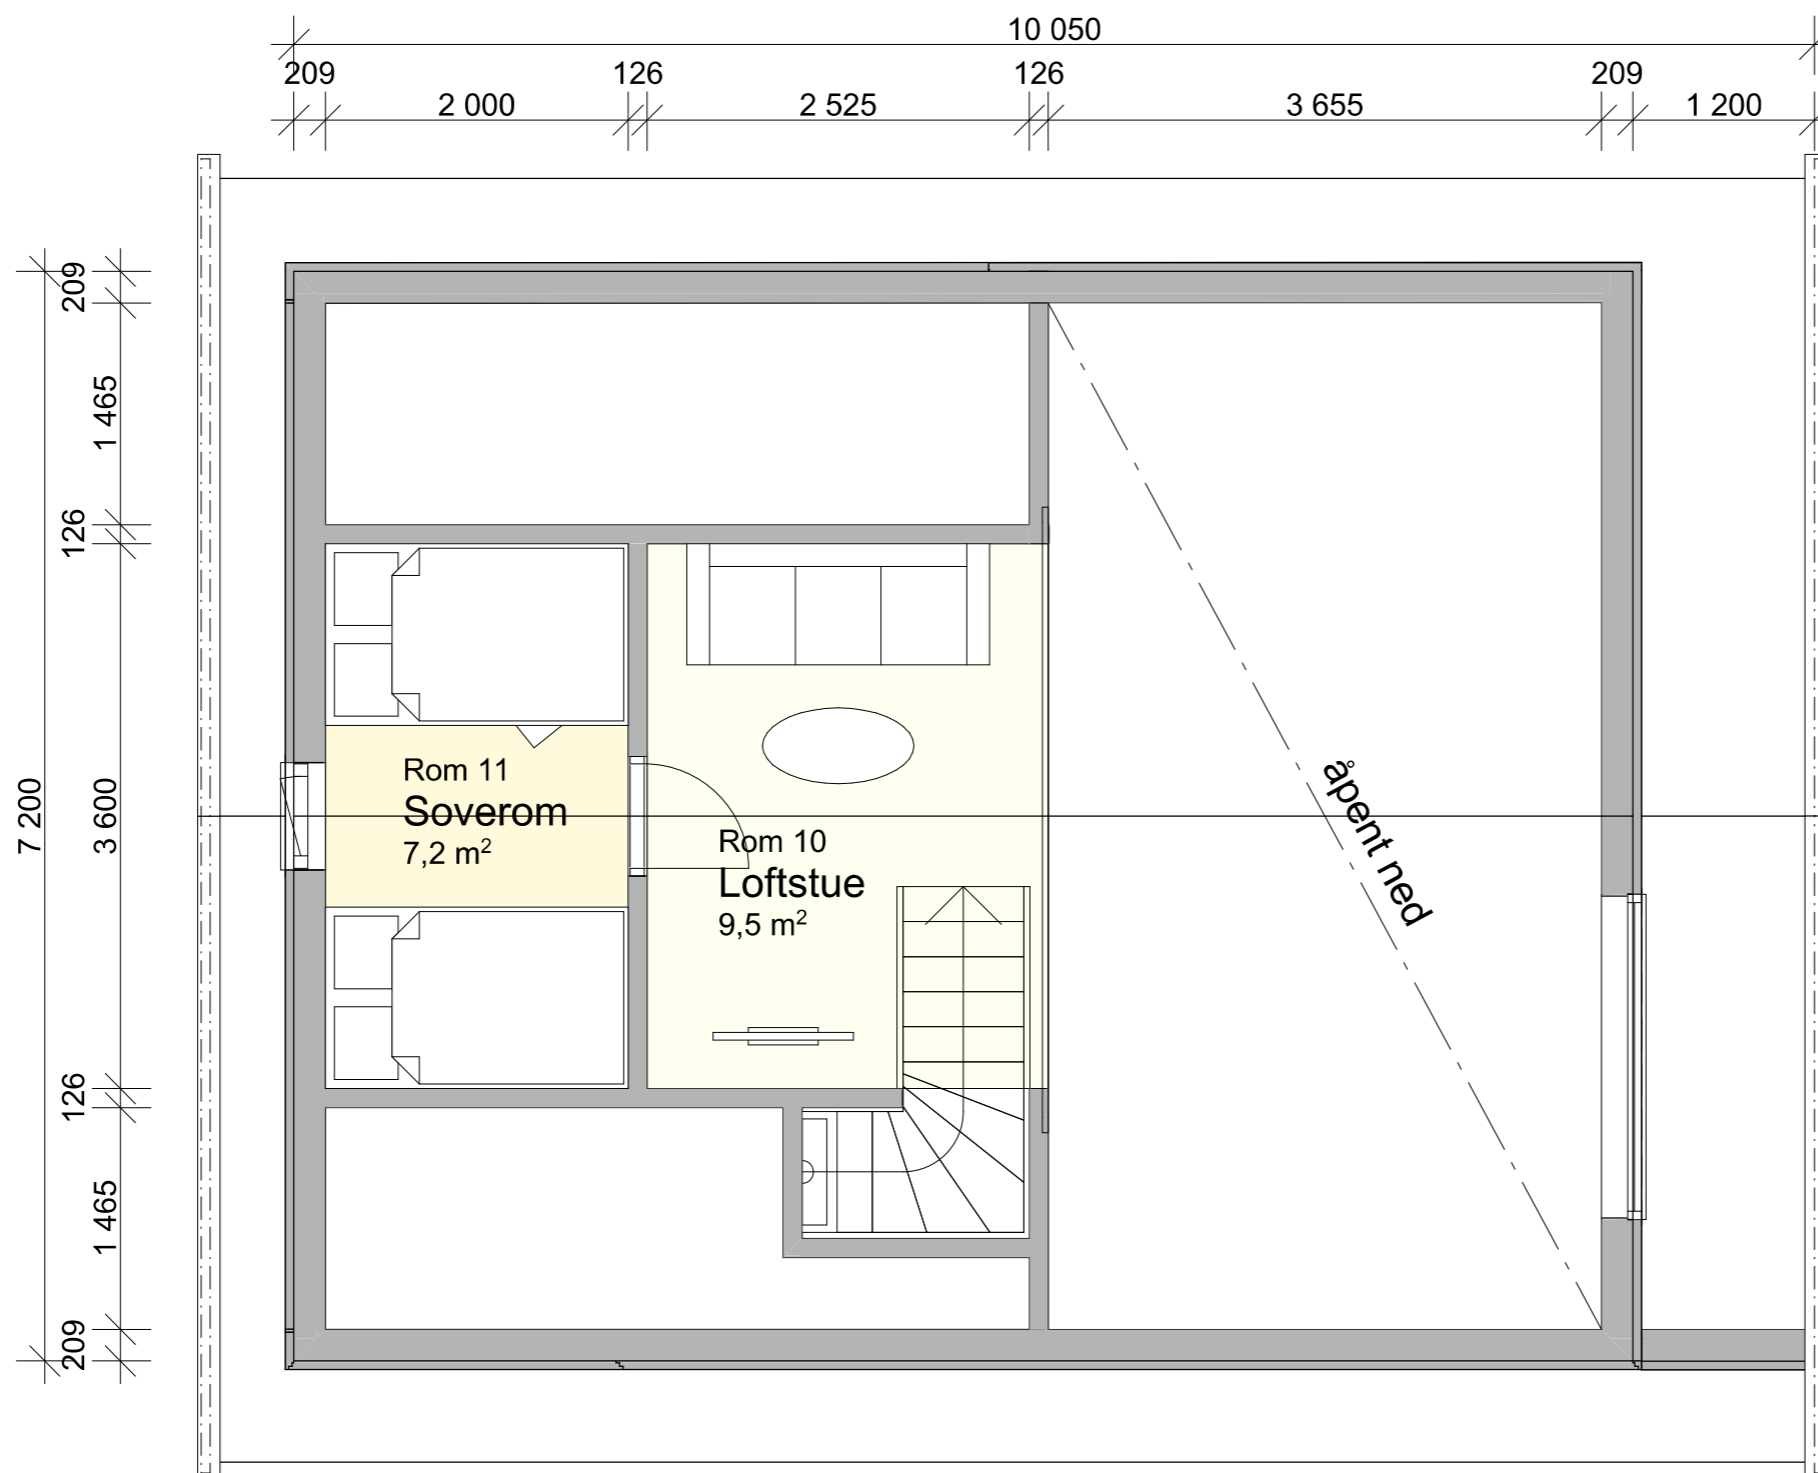

Prosjekt: <b>:Bjørgålia 71 km</b>	Kontroll prosjekt:	
	Sign.:	Kontroll:
Tiltakshaver: <b>Navn</b> <b>Adresse</b> <b>Postnr. Poststed</b>	Gnr./Bnr./Festnr.: <b>xx/xx/xx</b>	
Prosjekterende: <b>SnåsaHytta AS</b> <b>Strandvegen 10</b> <b>7760 Snåsa</b>		
© Alle rettigheter tilhører utførende for prosjektering, kopiering eller bruk av disse tegningene er forbudt uten skriftlig samtykke	Dato:	<b>10.03.2022</b>
Tegning: <b>Plan 2. Etasje</b>	Målestokk:	<b>1:50</b>
	Tegningsnr.:	<b>A20-02</b>
	Rev.:	.