


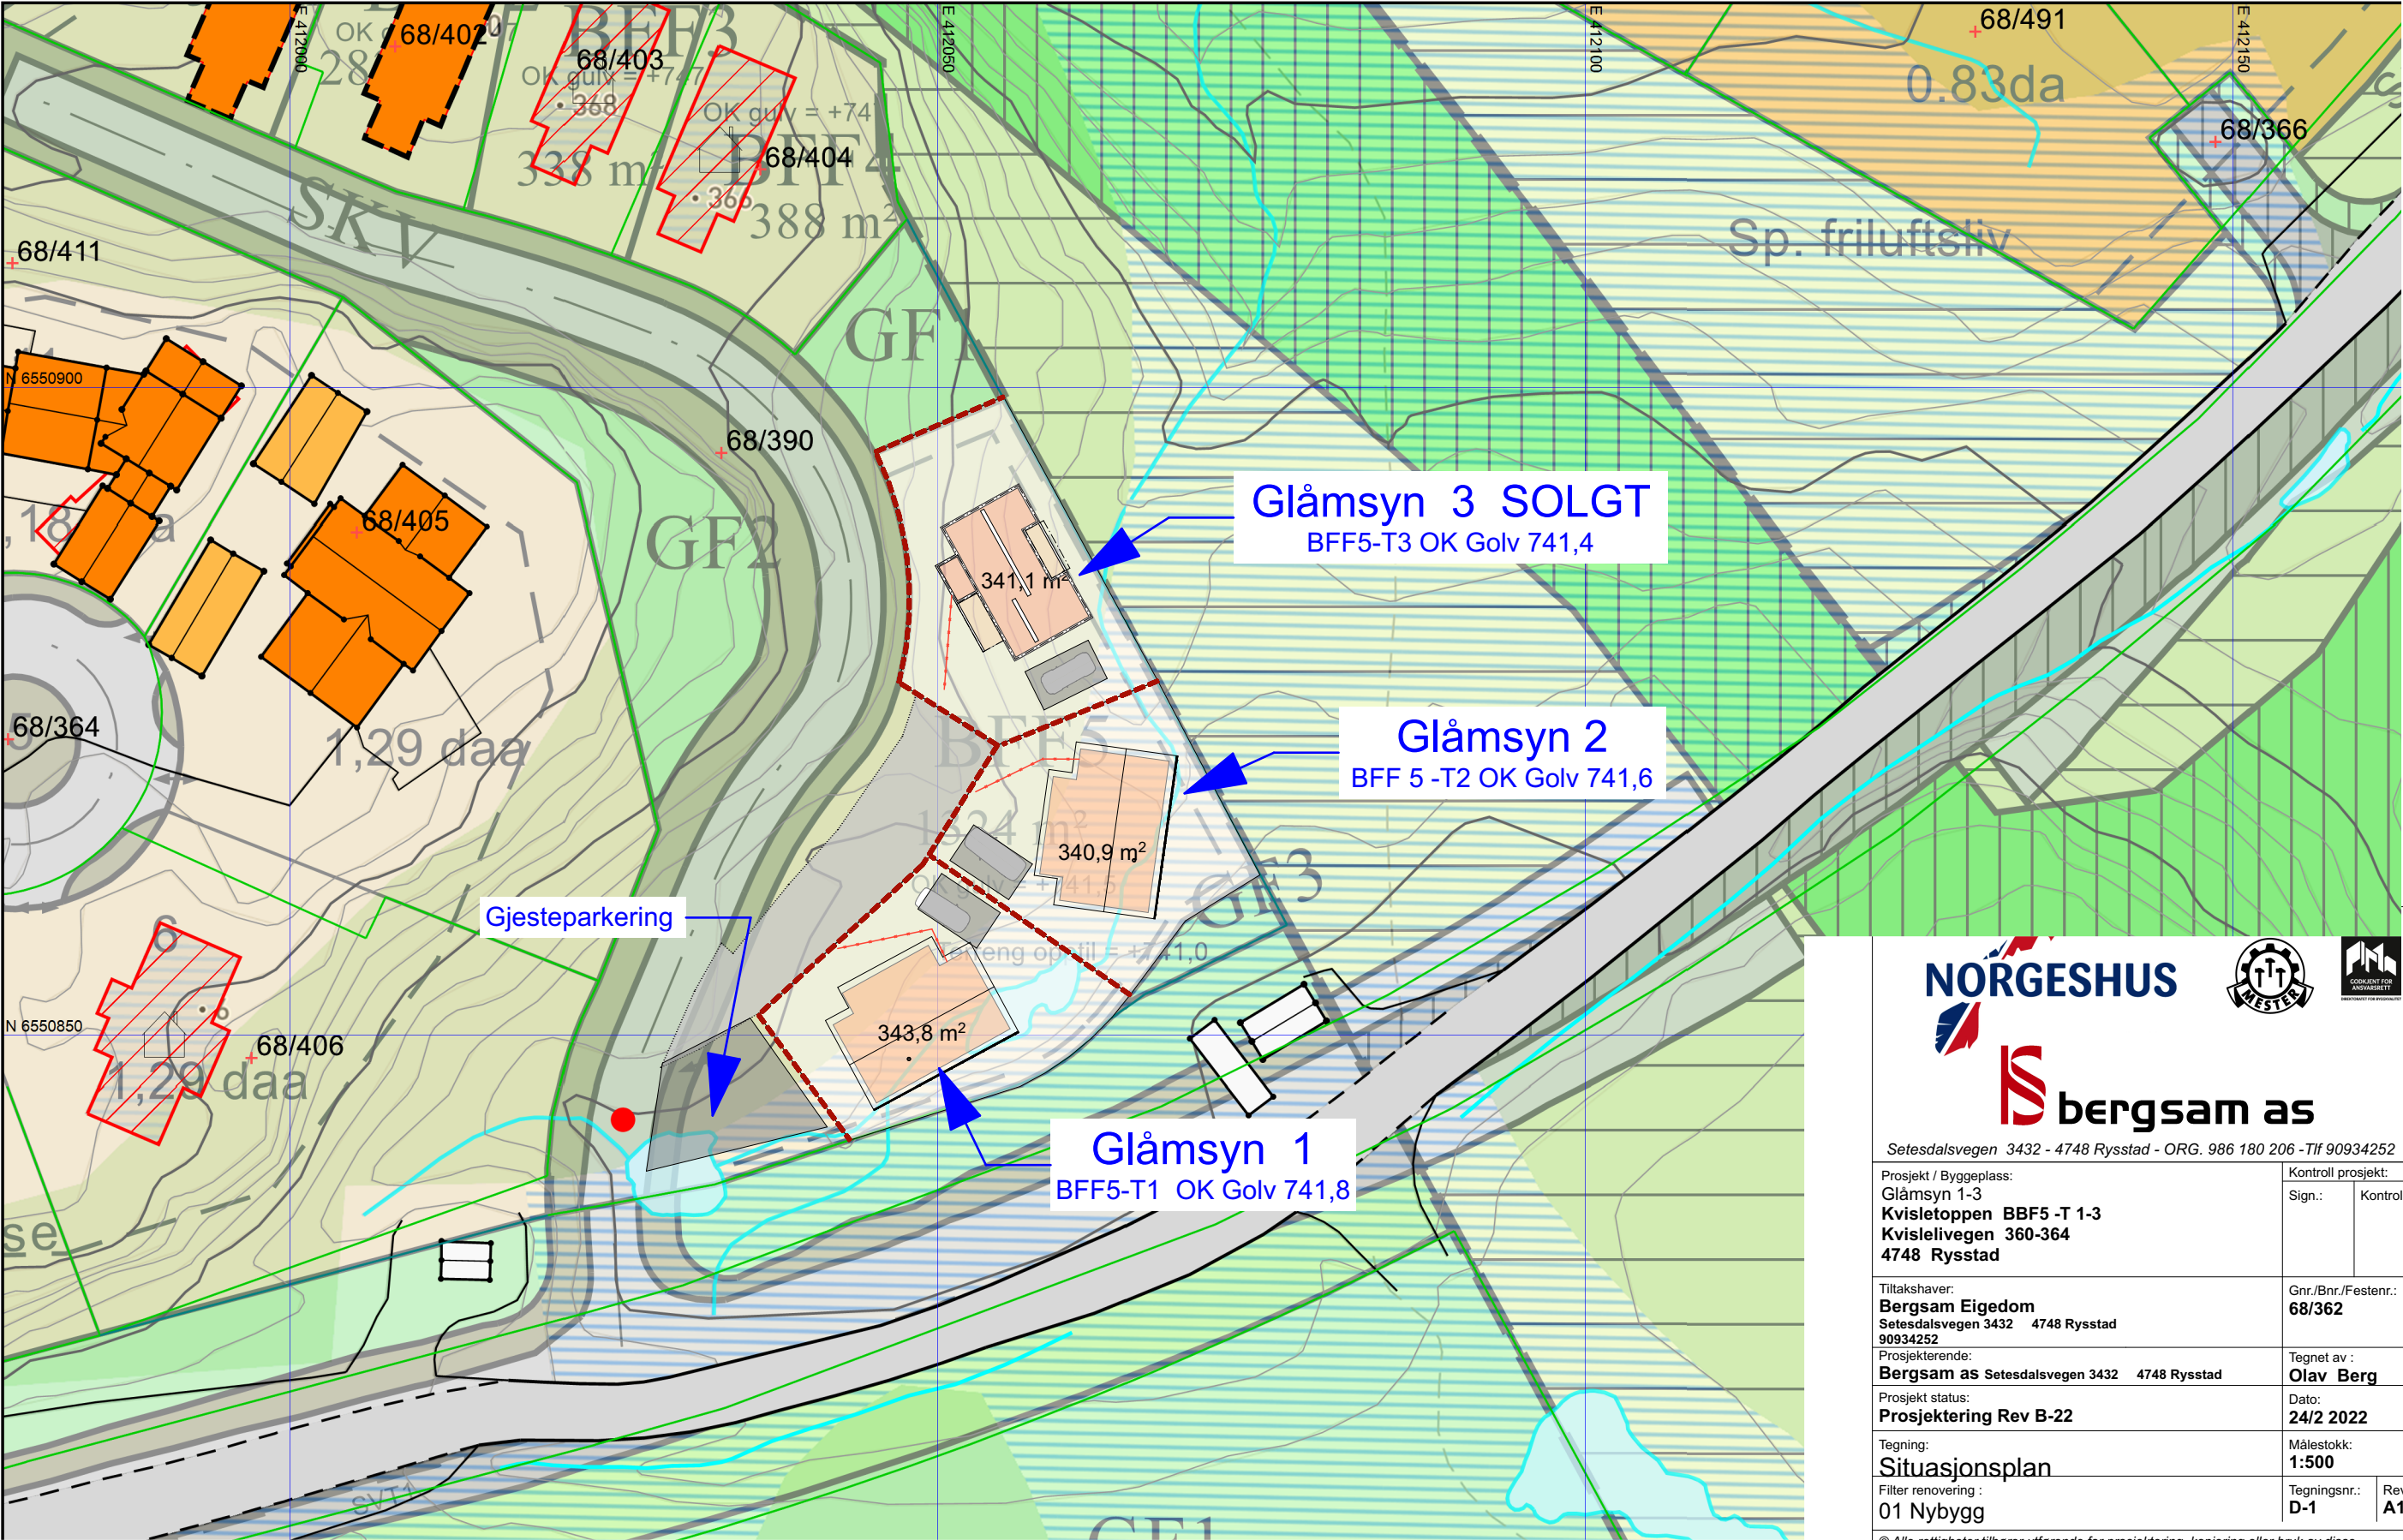

Setesdalsvegen 3432 - 4748 Rysstad - ORG. 986 180 206 - Tlf 90934252

Prosjekt / Byggeplass: Glåmsyn 1-3 Kvisletoppen BBF5 -T 1-3 Kvisleliven 360-364 4748 Rysstad		Kontroll prosjekt: Sign.: Kontroll:	
Tiltakshaver: Bergsam Eignedom Setesdalsvegen 3432 4748 Rysstad 90934252		Gnr./Bnr./Festnr.: 68/362	
Prosjekterende: Bergsam as Setesdalsvegen 3432 4748 Rysstad		Tegnet av : Olav Berg	
Prosjekt status: Prosjektering Rev B-22		Dato: 24/2 2022	
Tegning: Situasjonsplan		Målestokk: 1:500	
Filter renovering : 01 Nybygg		Tegningsnr.: D-1	Rev.: A1 -

© Alle rettigheter tilhører utførende for prosjektering, kopiering eller bruk av disse tegningene er forbudt uten skriftlig samtykke