




SITUASJONSPLAN FOR RINGERIKE KOMMUNE

Eier
Gnr/bnr/fnr
Adresse
Areal, beregnet
Formål
Utnyttelse
Regplan nr.
Plannavn
Godkjent
Kommuneplanformål

244/468-0
Øvre Fegrihellinga 13, 3533 TYRISTRAND
835

Dato 26/4-2022

Målestokk 1:500

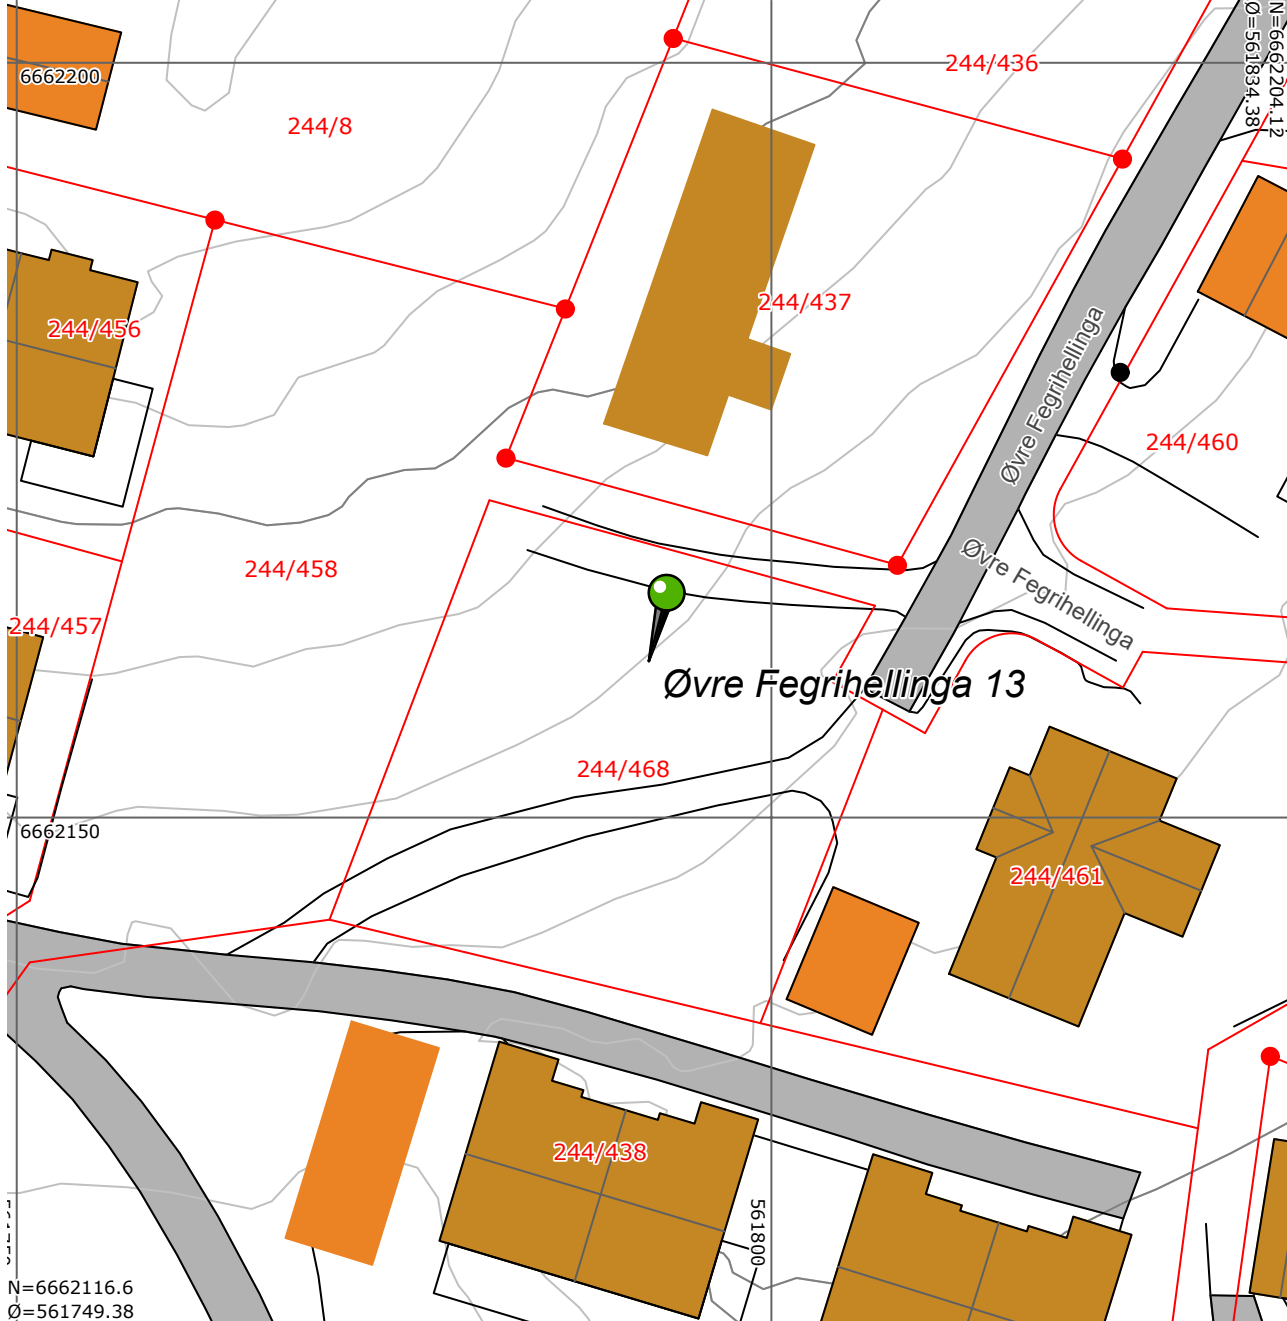

- Bygninger
- Andre bygg
- Trafikkareal
- Nøyaktig eiendomsgrense
- Usikker eiendomsgrense
- Vannledning
- Overvannsledning
- Spillvannsledning
- Felles avløpsledning

Tiltakshaver signatur

Dato	Sign
Revideringsdato	Sign
Revideringsdato	Sign

Situasjonsplanen kan ikke være eldre enn 1 år.