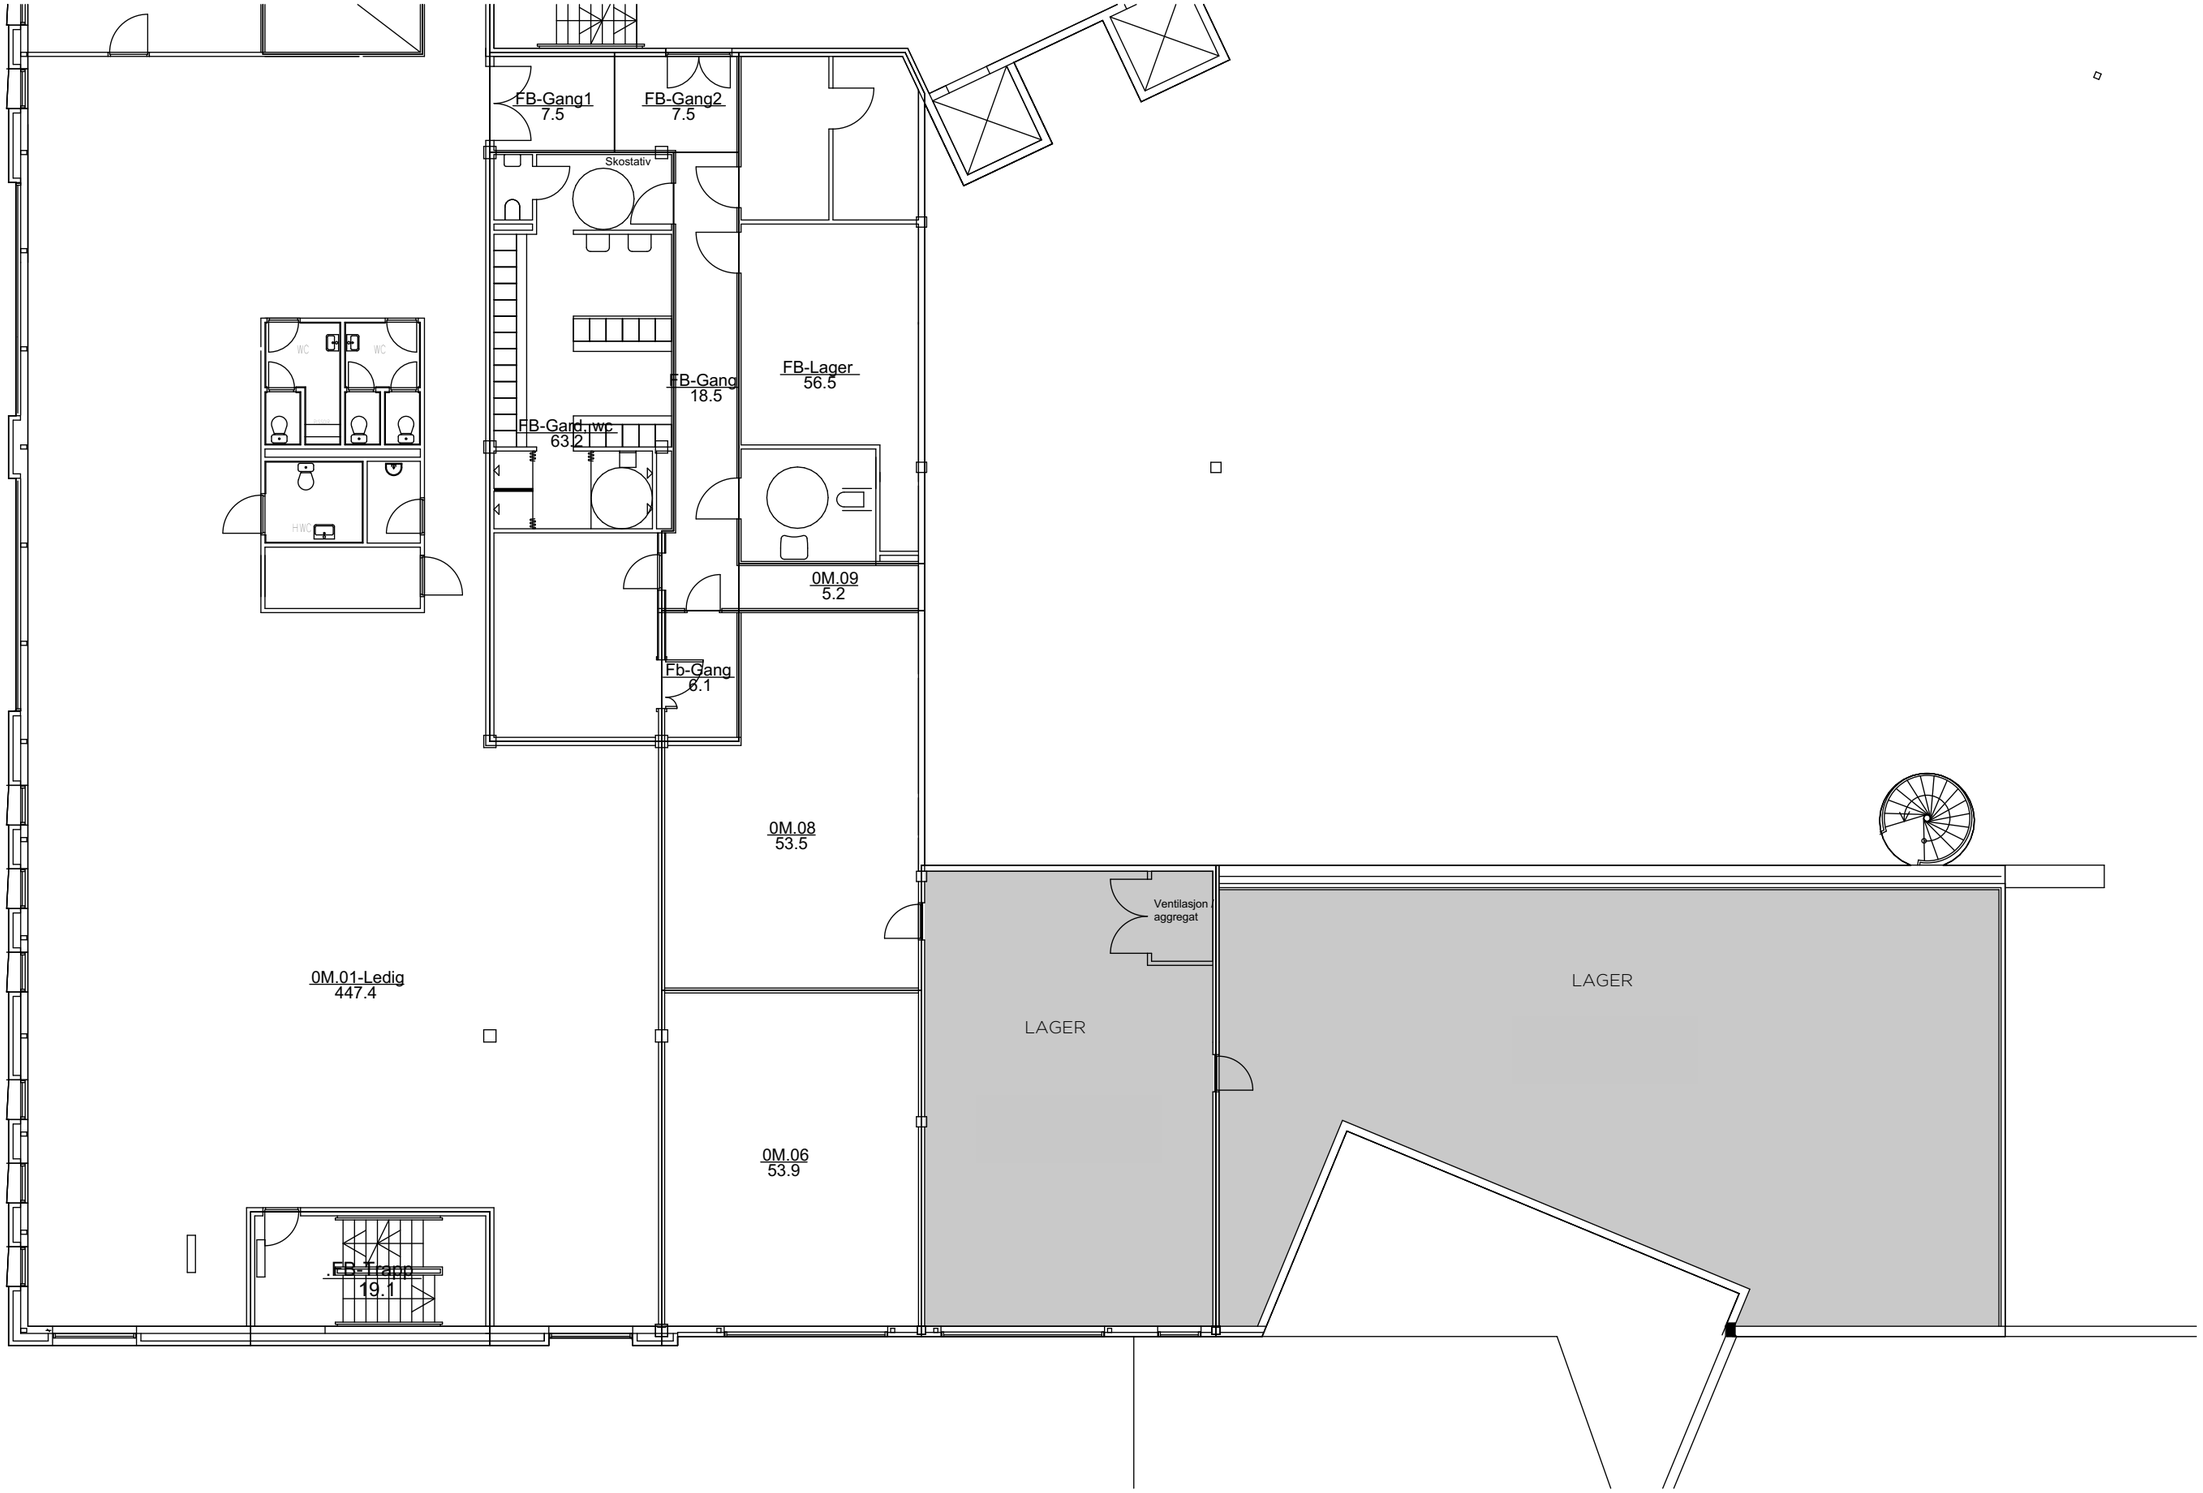

FORELØPIG TEGNING
ALLE MÅL OG AREALER ER CA MÅL, OG MÅ KONTROLLERES PÅ STEDET!

DATO OPPRETTET							
07.04.2022	Brynsalleen 4	1:150 / A3	I-22-276-A0M-01	Illustrasjonsplan messanin	REV.	REV. DATO	SIGN.
					-	-	-