




Terneveien 30
 Gnr. 346 Bnr. 87 - Tomt 34 - Kåfjord Vest

Tiltakshaver: Kåfjord Tomteutvikling AS
 Ansvarlig søker: Osestad Bygg AS

E2.

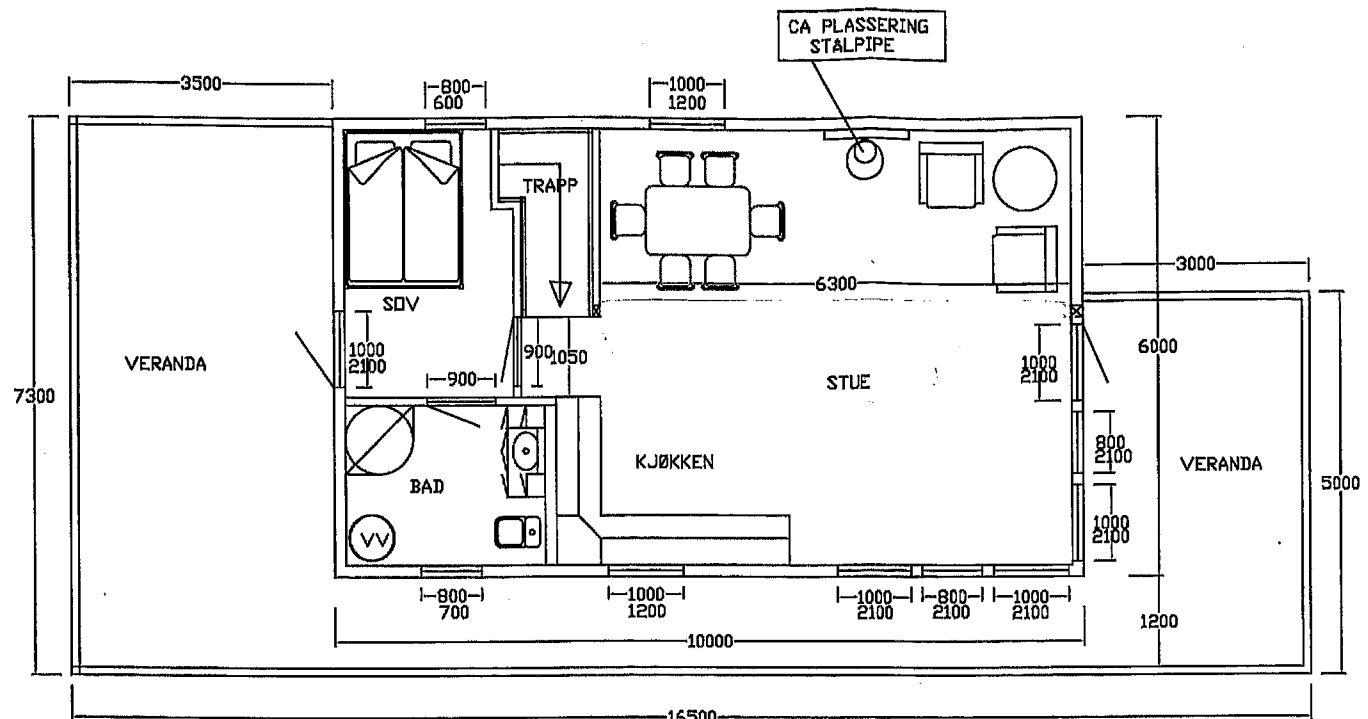

2. etg.

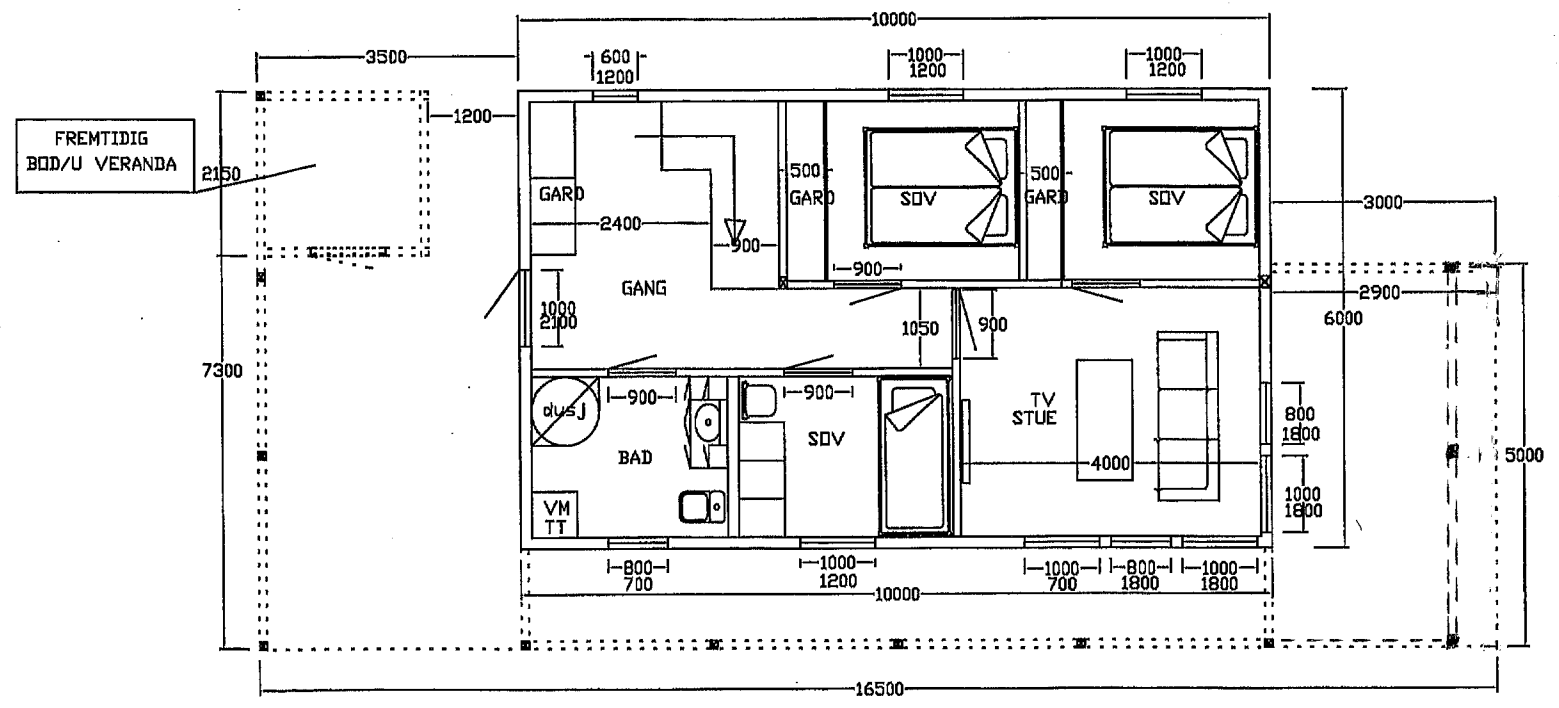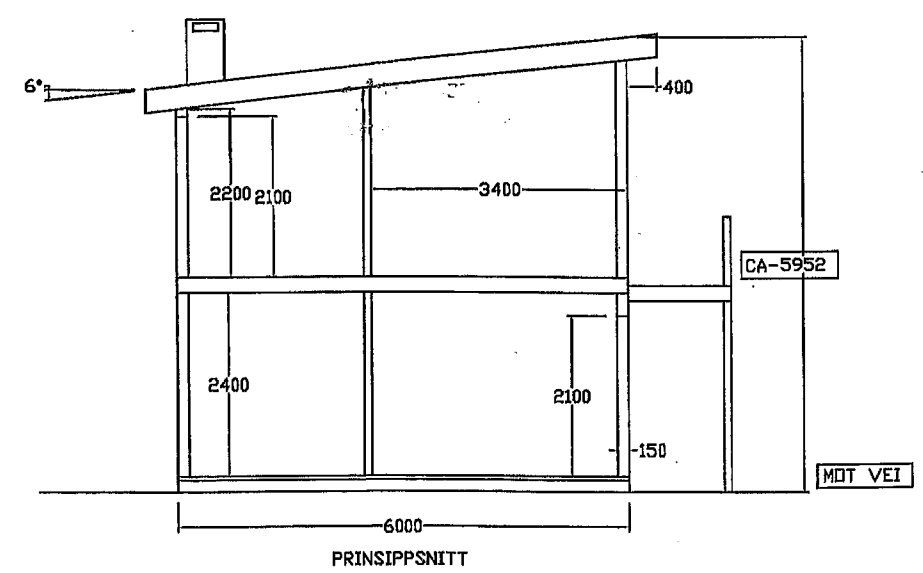

1. etg.

28/10-20