



# PLAN 2 - KONTOR FELLE SSKAP

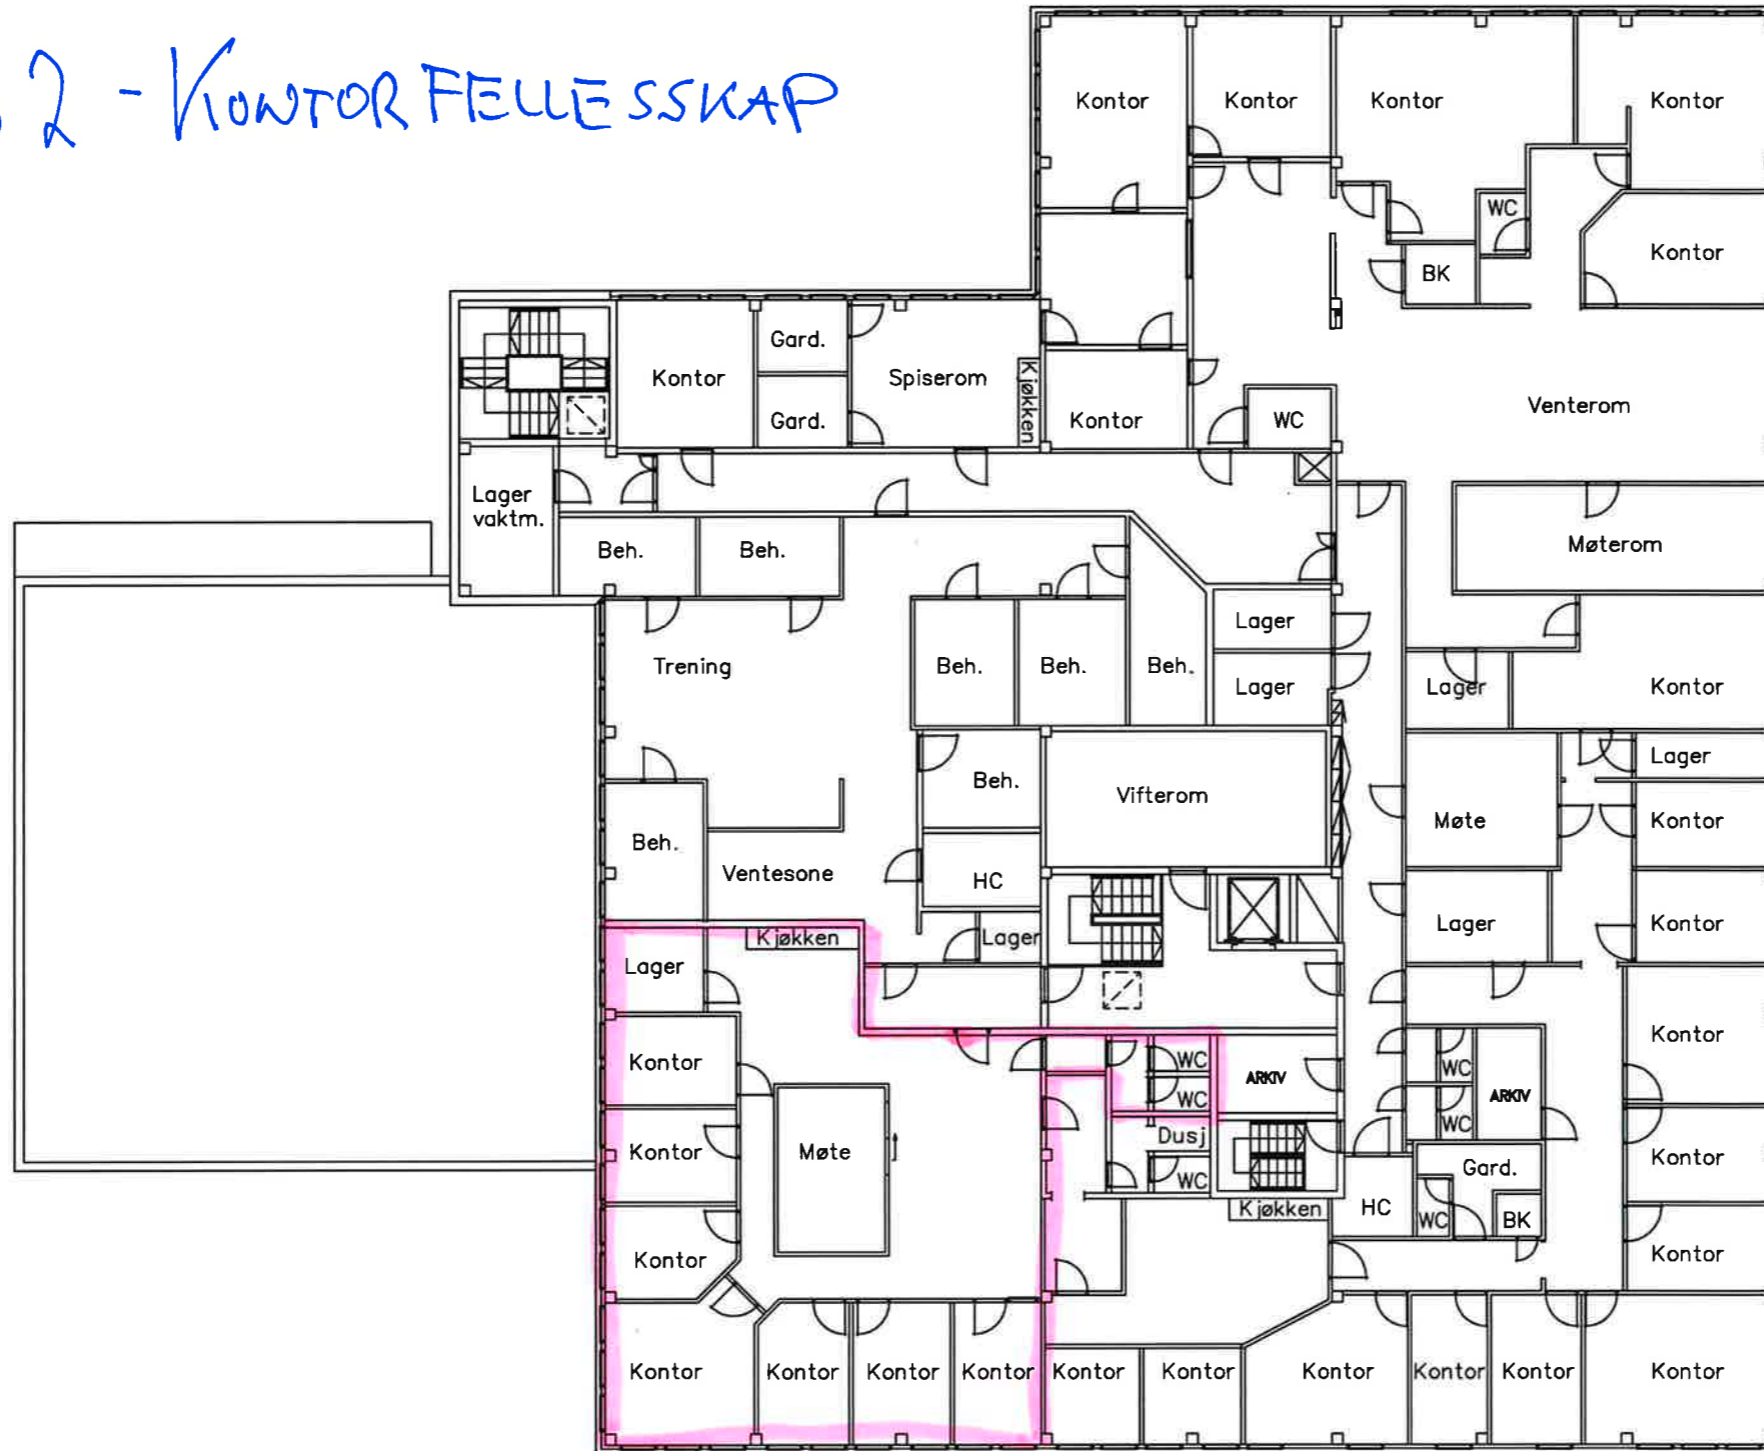

0 1 2 3 4 5 m

Etasjen er kontrollmålt for bygningsmessige endringer av Roar Jørgensen AS februar 2018

Rev.: 22.02.18	Sign.: AMN	Eier	Prosjekt: Sørumsandvegen 67-69 Sørumsand
Dato: 30.11.17	Tegnet av: OEH	<b>Thorsnes Eiendom AS</b>	
Prosj.nr.: P531	Kontrollert: GST	Forvalter:	Bygningsdel: 2.etasje
Utført av:  www.roarjorgensen.no			Mål: 1:200 Ark: A3
			Tegn.nr.: 506