



PLAN 1 - AREAAL 304m<sup>2</sup>

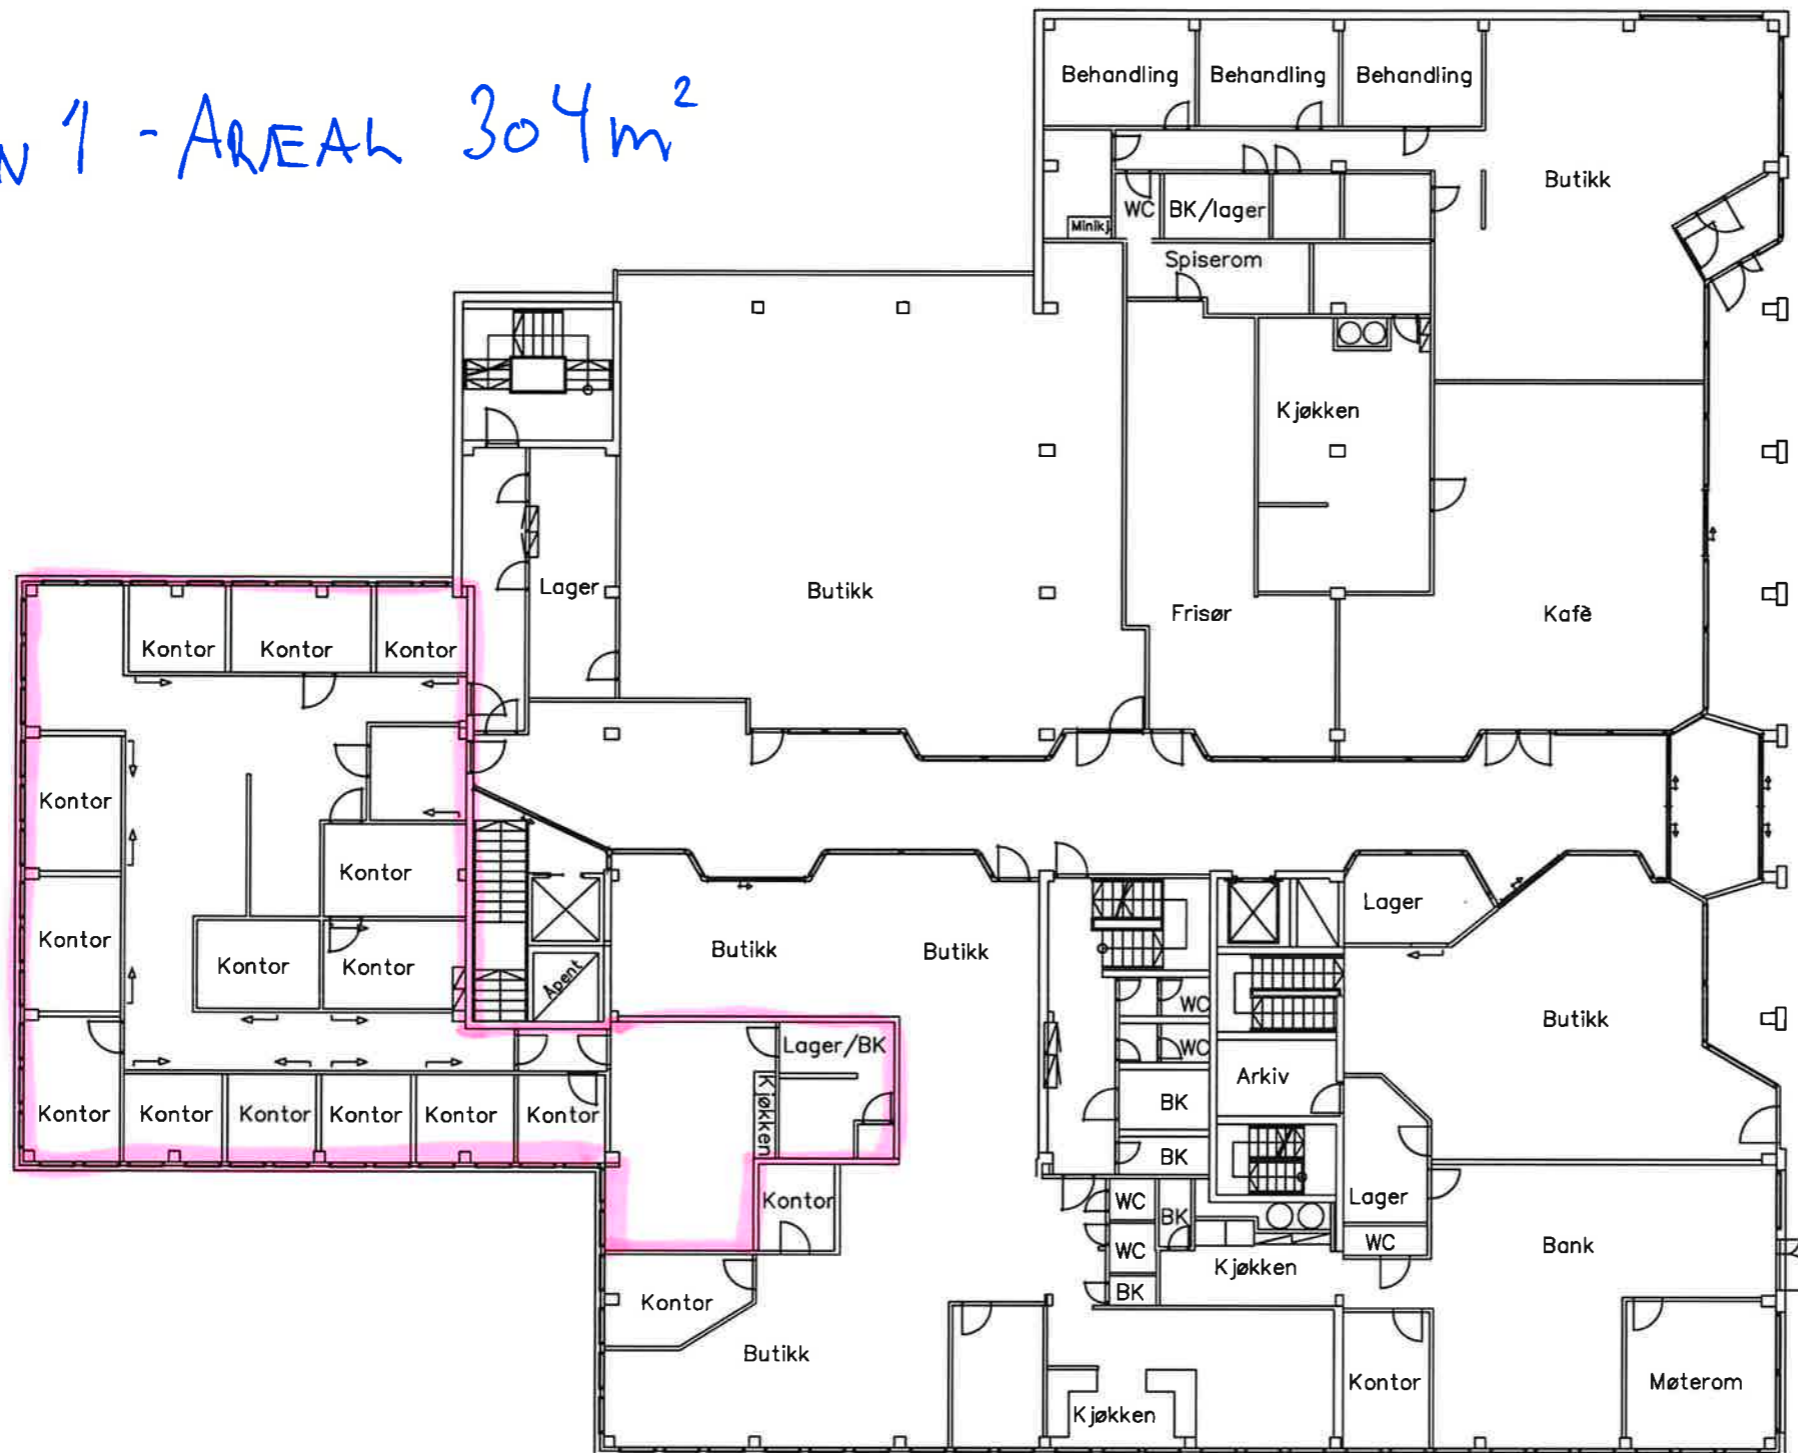

0 1 2 3 4 5 m

Etasjen er kontrollmålt for bygningsmessige endringer av Roar Jørgensen AS februar 2018

Rev.:	11.04.19	Sign.:	OEH
Dato:	30.11.17	Tegnet av:	OEH
Prosj.nr.:	P531	Kontrollert:	GST
Utført av:			

Eier  
**Thorsnes Eiendom AS**

Prosjekt:	Sørumsandvegen 67-69 Sørumsand	
Bygningsdel:	1.etasje	
Mål:	1:200	Ark: A3
Tegn.nr.:	505	