



	<b>SITUASJONSKART</b>					
	Eiendom:	Gnr: 340	Bnr: 486	Fnr: 0		Snr: 0
		Adresse: Nybygget 7, 8540 BALLANGEN				
Hj.haver/Fester:						
<b>NARVIK KOMMUNE</b>	Dato: 9/5-2022 Sign:				Målestokk 1:1000	

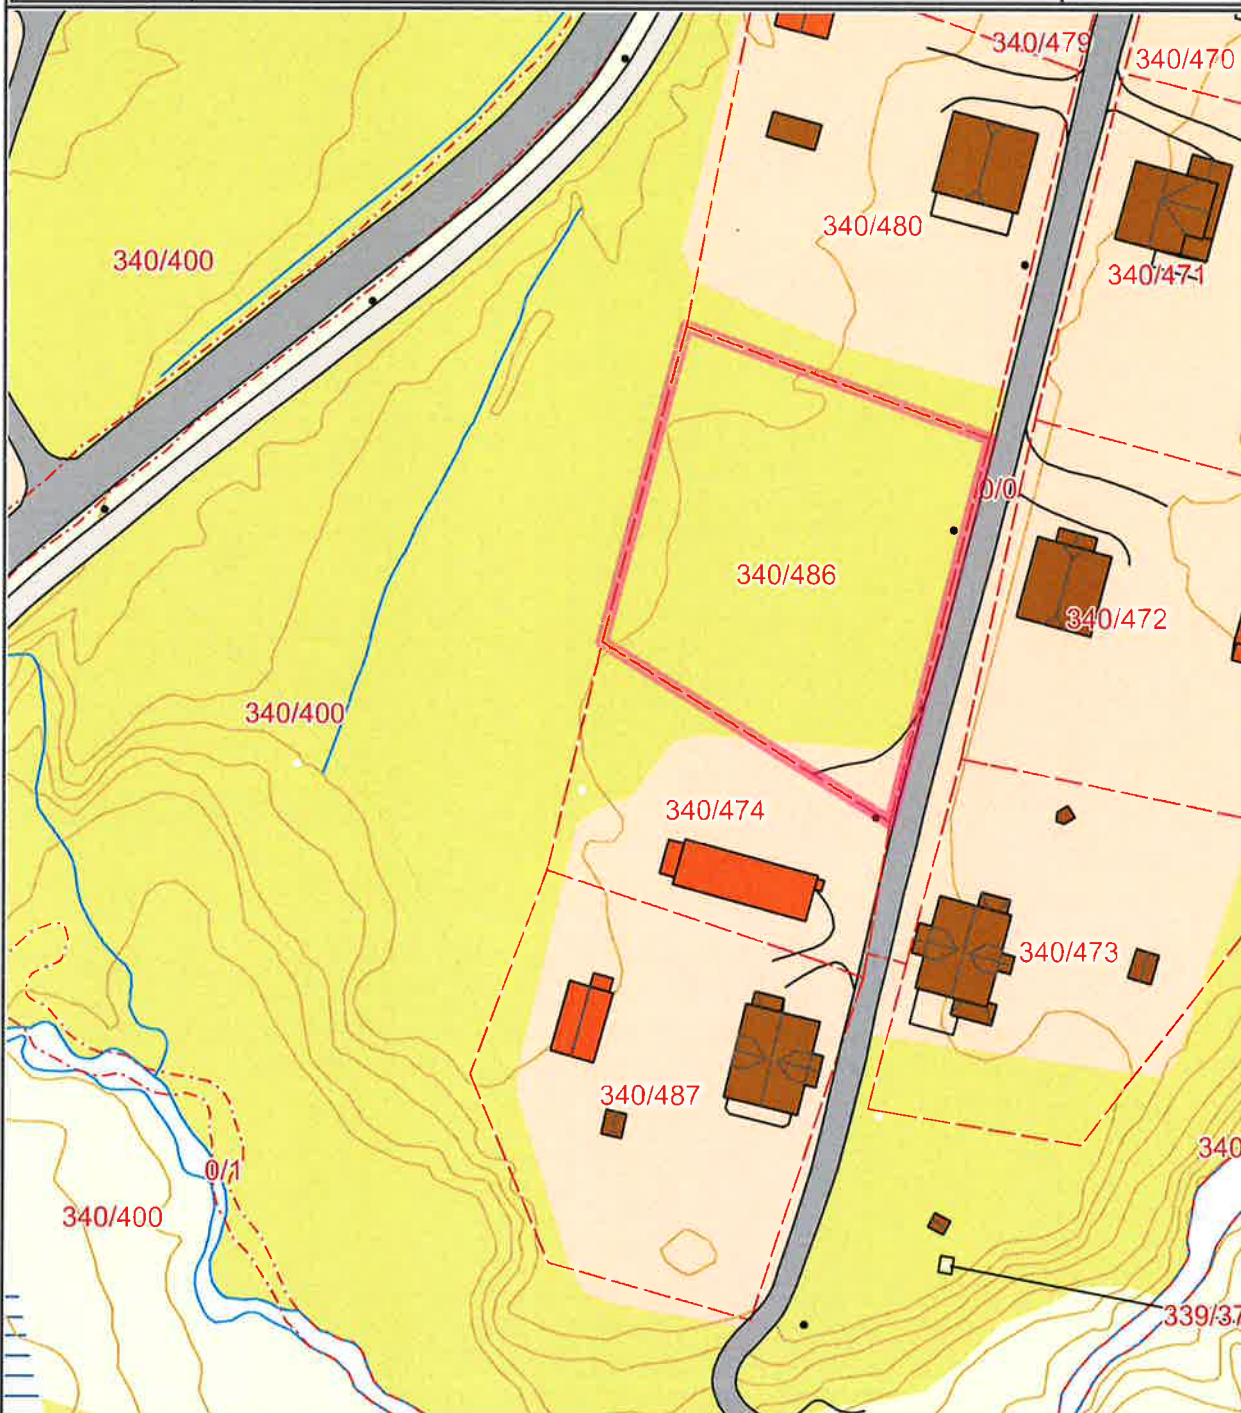

Det tas forbehold om at det kan forekomme feil på kartet, bla. gjelder dette eiendomsgrenser, ledninger/kabler, kummer m.m. som i forbindelse med prosjektering/anleggsarbeid må undersøkes nærmere.



	<b>SITUASJONSKART</b>					
	Eiendom:	Gnr: 340	Bnr: 486	Fnr: 0		Snr: 0
	Adresse: Nybygget 7, 8540 BALLANGEN					
Hj.haver/Fester:						
<b>NARVIK KOMMUNE</b>	Dato: 9/5-2022	Sign:			Målestokk 1:1000	

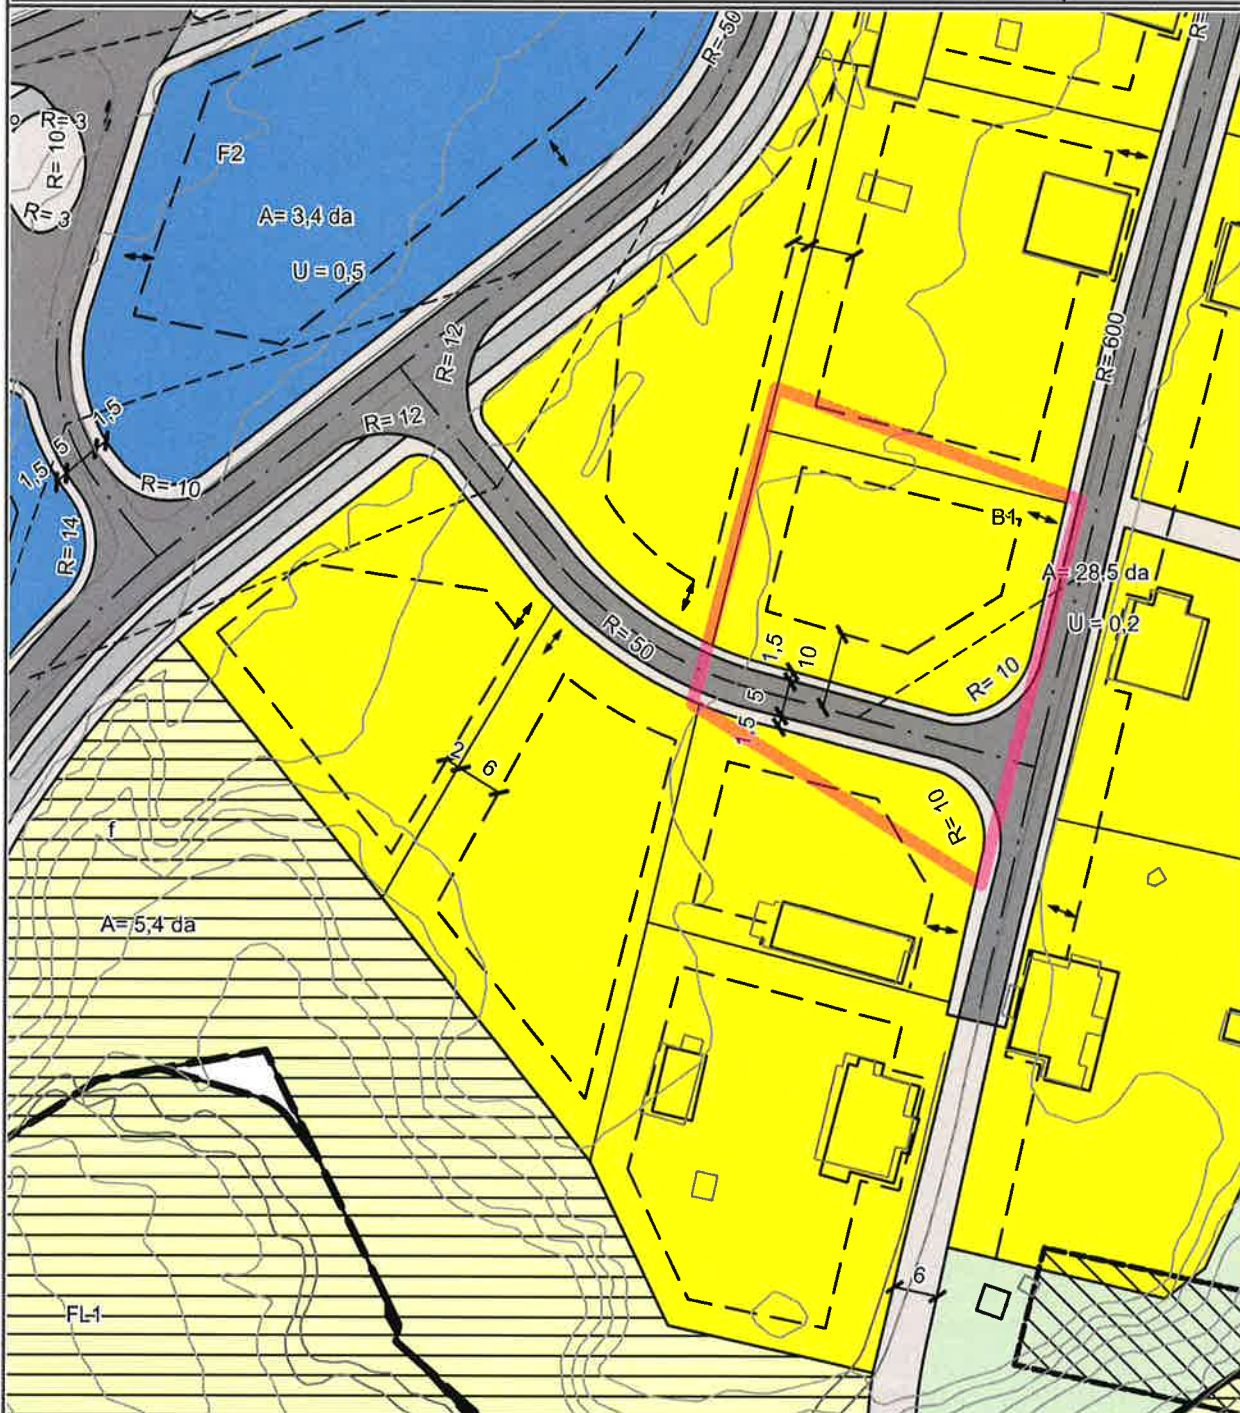

Det tas forbehold om at det kan forekomme feil på kartet, bla. gjelder dette eiendomsgrenser, ledninger/kabler, kummer m.m. som i forbindelse med prosjektering/anleggsarbeid må undersøkes nærmere.