



Havbris Modell B

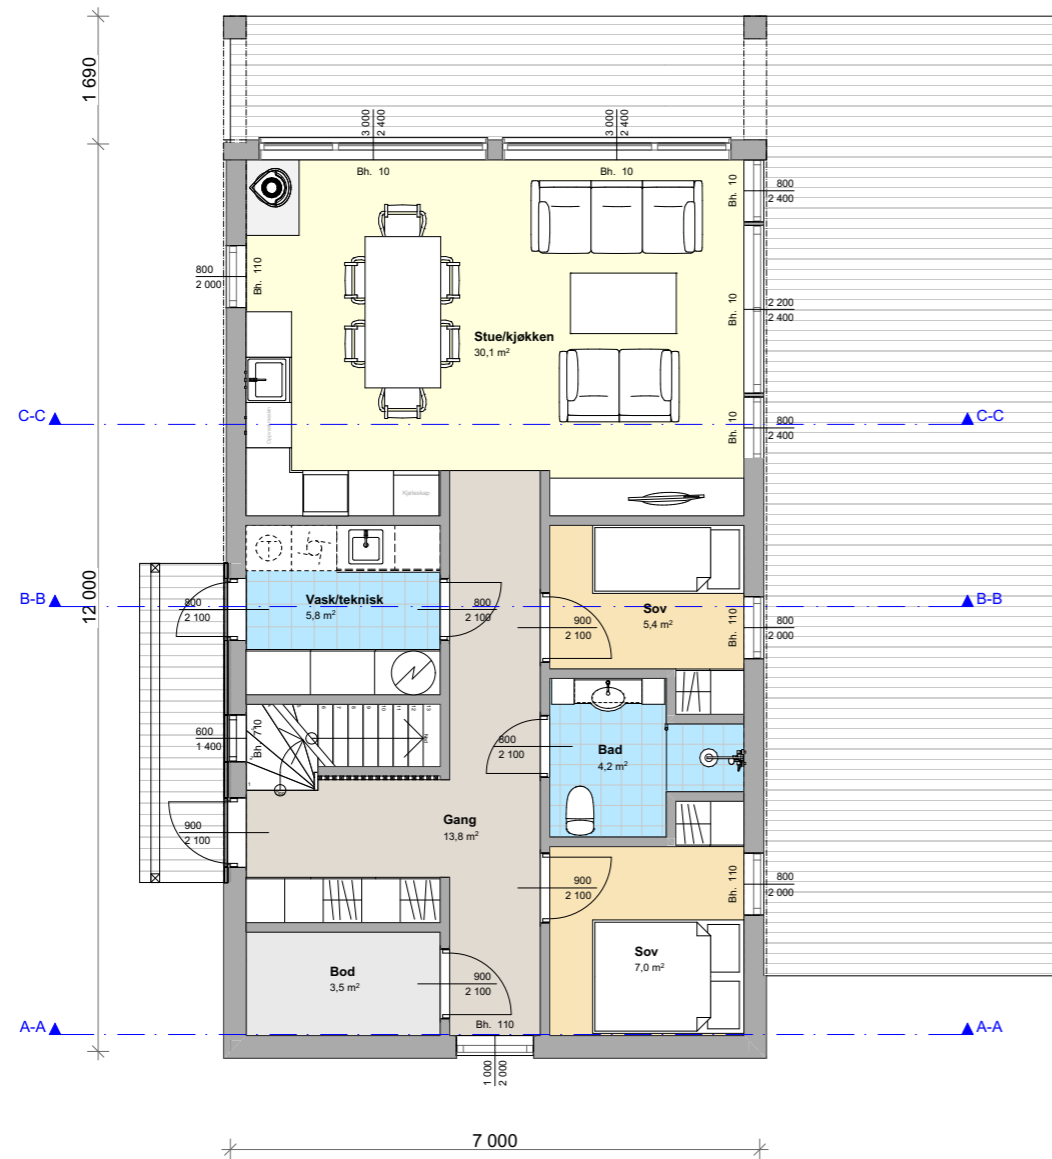

1:100


Plantegning 1.etasje

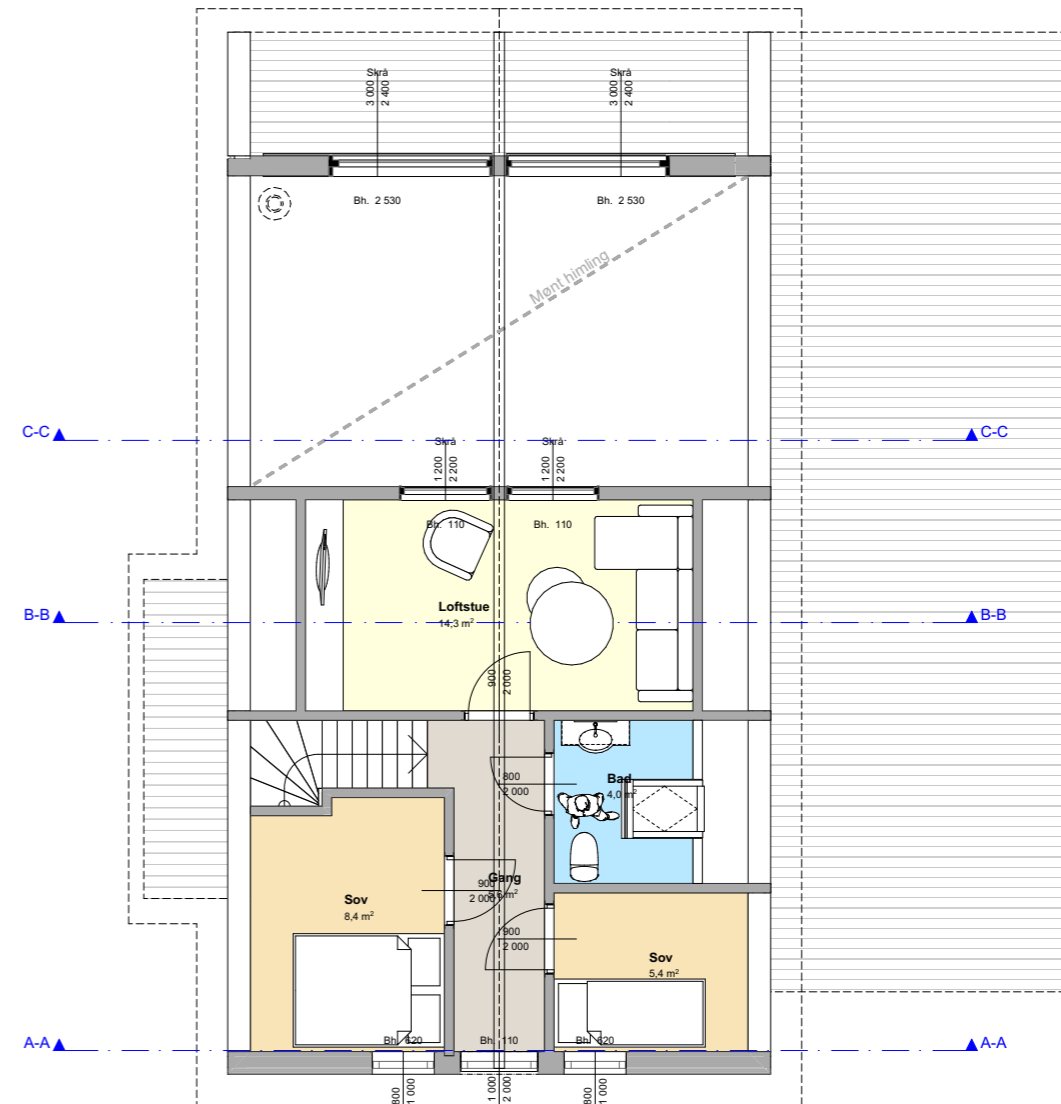

1:100

Plantegning 2. Etasje

BYA Hytte
98,9 m²
BRA 1.etasje
76,2 m²
BRA 2.etasje
26,1 m²
Totalt BRA = 102,3m²

Prosjekt: Notoden Hyttefelt BFF2	Kontroll prosjekt: Sign.: Kontroll:
Tiltakshaver: Utsyn Bolig AS Notoden Hyttefelt BFF2 4550 Farsund	Gnr./Bnr./Festnr.: #Site Custom
Prosjekterende: Drag Arkitektur og Byggteknikk AS Audnedalsveien 4379 4529 Byremo	
© Alle rettigheter tilhører utførende for prosjektering, kopiering eller bruk av disse tegningene er forbudt uten skriftlig samtykke	Dato: 28.03.2022
Tegning: Plantegning 1.og 2.etasje (B)	Målestokk: 1:100
Tegningsnr.: E14	Rev.: .