

Møne- og gesimshøyde er basert på at det er 150 mm avstand fra uk. kledning til terreng. Dette forutsetter fast dekke inntil husvegg.

Høyde på hems angis fra overkant spongulv til underkant himlingskledning


**Beregninger i hht NS3940**

Arealer (m <sup>2</sup> )	BRA
Hovedplan	111.4
Etg.plan	33.1
Totalt bruksareal	145


Bebygd areal bolig (BYA) 125

Areal av primærrom (P-rom) 141


Volum 422,8

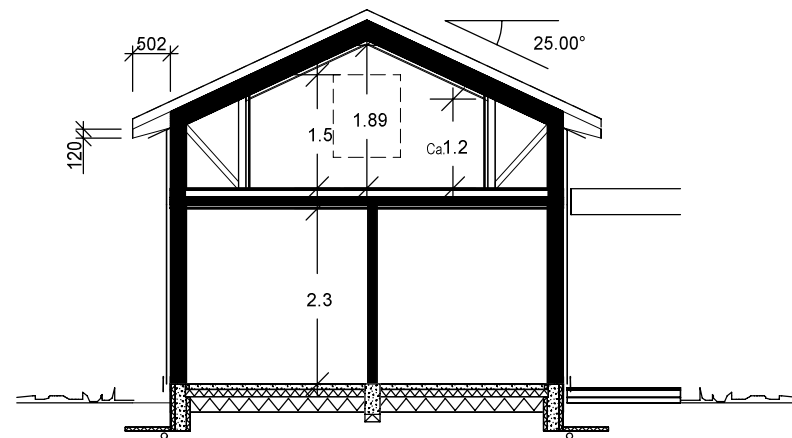

SNITT A-A

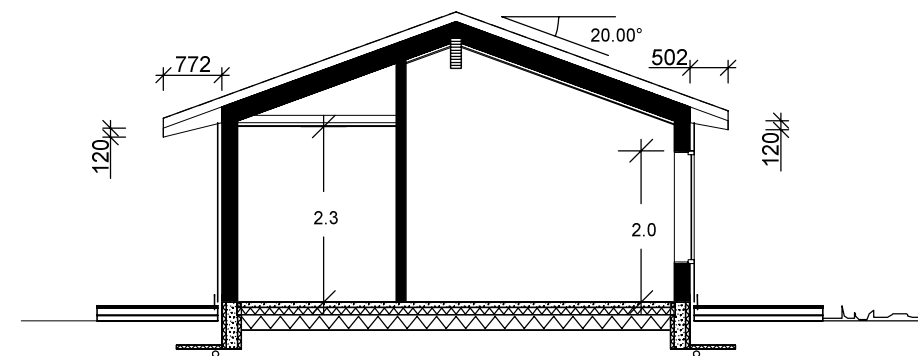

SNITT B-B

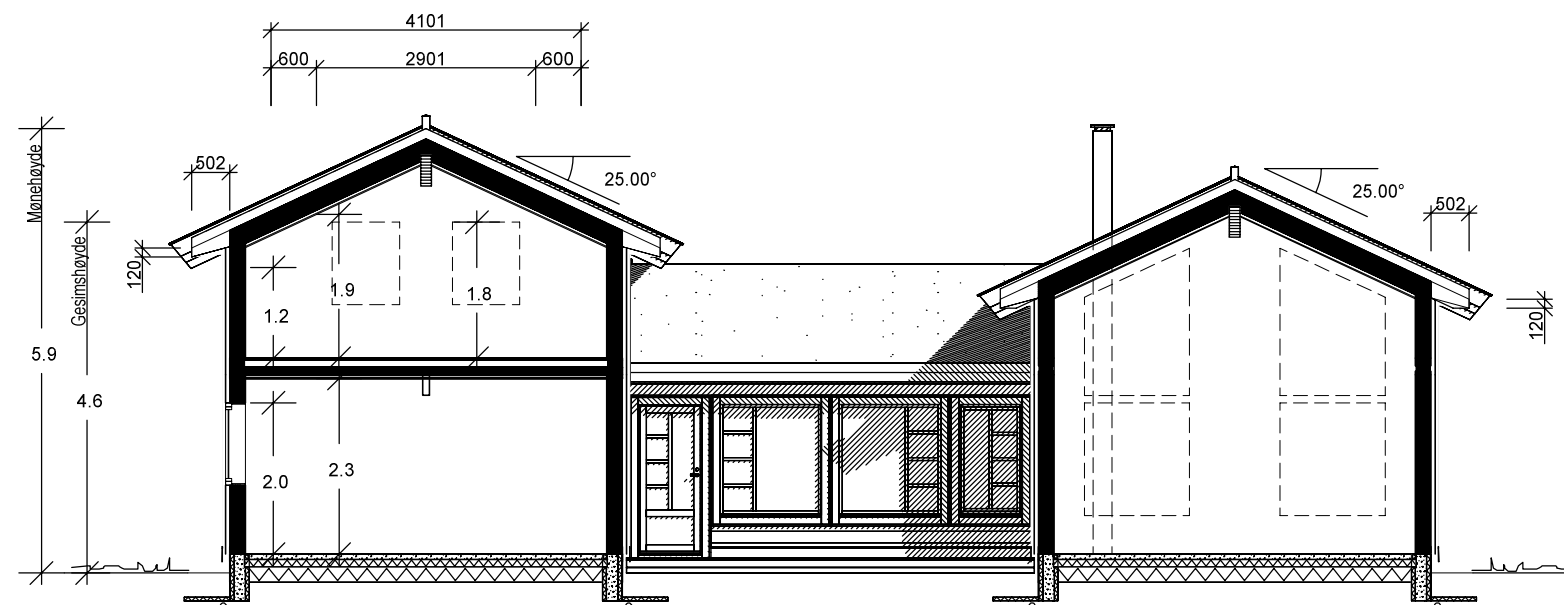

SNITT C-C

"Karakter"  
HIMMELHØ 2

SNITT OG AREALER


**Denne tegning skal ikke brukes til Byggesøknad.**

*BoligPartner*

Denne tegning tilhører BoligPartner AS og kan ikke benyttes uten skriftlig samtykke

Tiltakshaver :	Dette tiltaket er prosjektert etter TEK 17		MÅL 1 : 100
			Dato 24.04.19 Sign.
Byggeplass :	Gnr:		Pnr.:
	Bnr:		Tegnings Nr.
	Fnr:		— 501

- A = Avstivende vegg
- B = Bærevegg
- L = Åpningsbart vindu
- F = Fast vindu
- L/F = Fast med åpningsbart felt iht. fasade
- Syn. = Synlig drager
- Ski. = Skjult drager

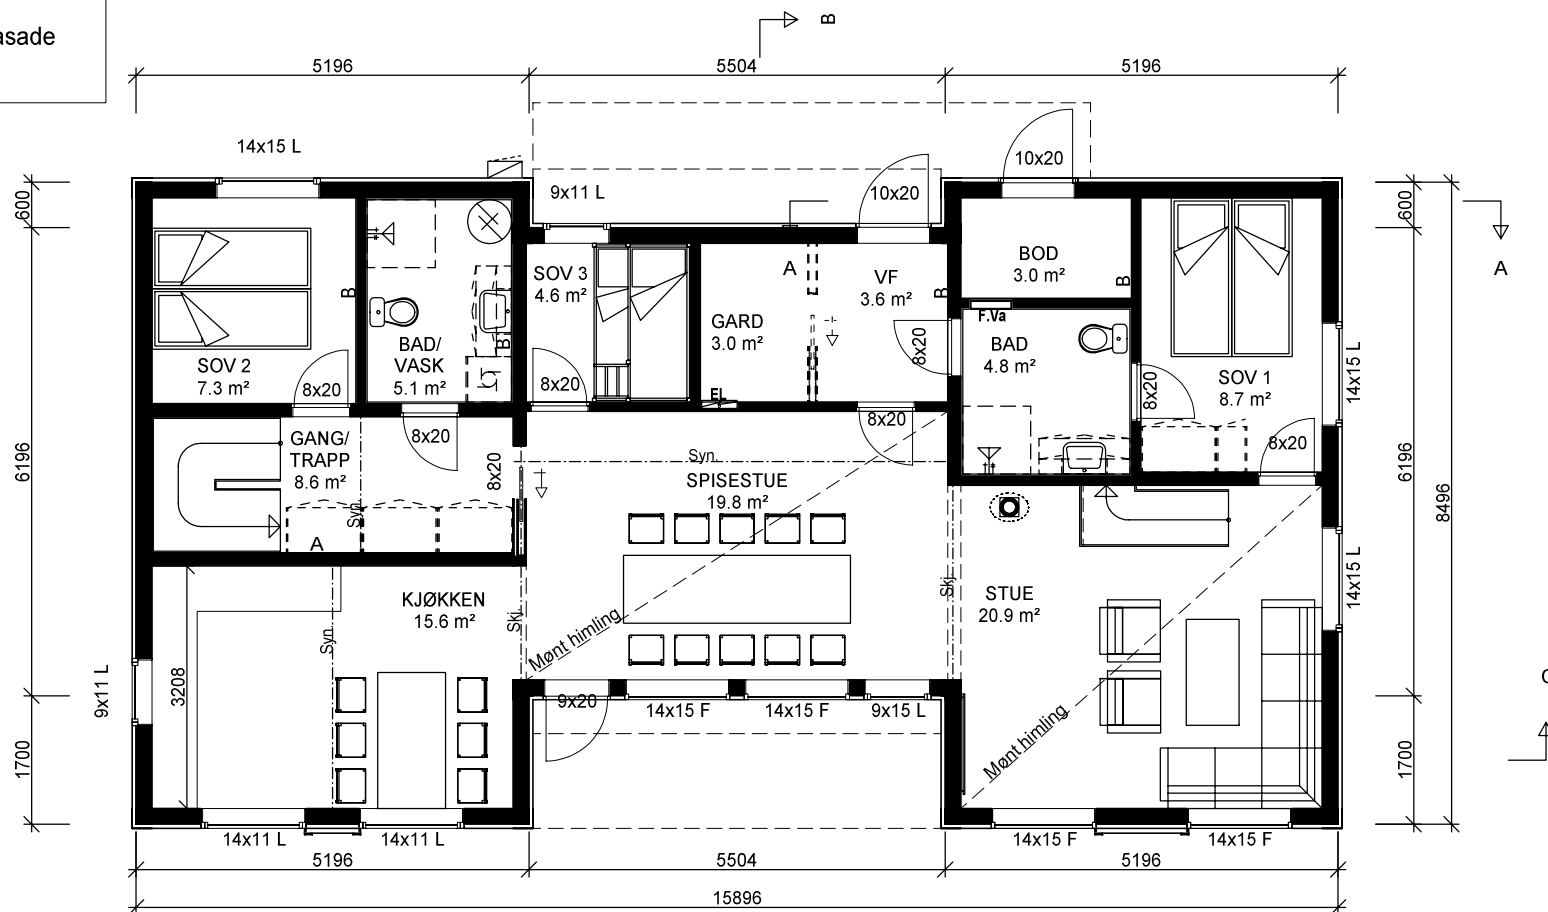

"Karakter"  
HIMMELHØ 2

HOVEDPLAN 1.etg.

**Denne tegning skal ikke brukes til Byggesøknad.**

**Bolig Partner**

Denne tegning tilhører BoligPartner AS og kan ikke benyttes uten skriftlig samtykke

Tiltakshaver :

Dette tiltaket er prosjektert etter TEK 17

MÅL 1 : 100

Dato 24.02.21 Sign.


Pnr.:

Tegnings Nr.  
— 502

Byggeplass :

Gnr:  
Bnr:  
Fnr:

- A = Avstivende vegg
- B = Bærevegg
- L = Åpningsbart vindu
- F = Fast vindu
- L/F = Fast med åpningsbart felt iht. fasade
- <sub>Syn</sub>— = Synlig drager
- <sub>Ski</sub>— = Skjult drager

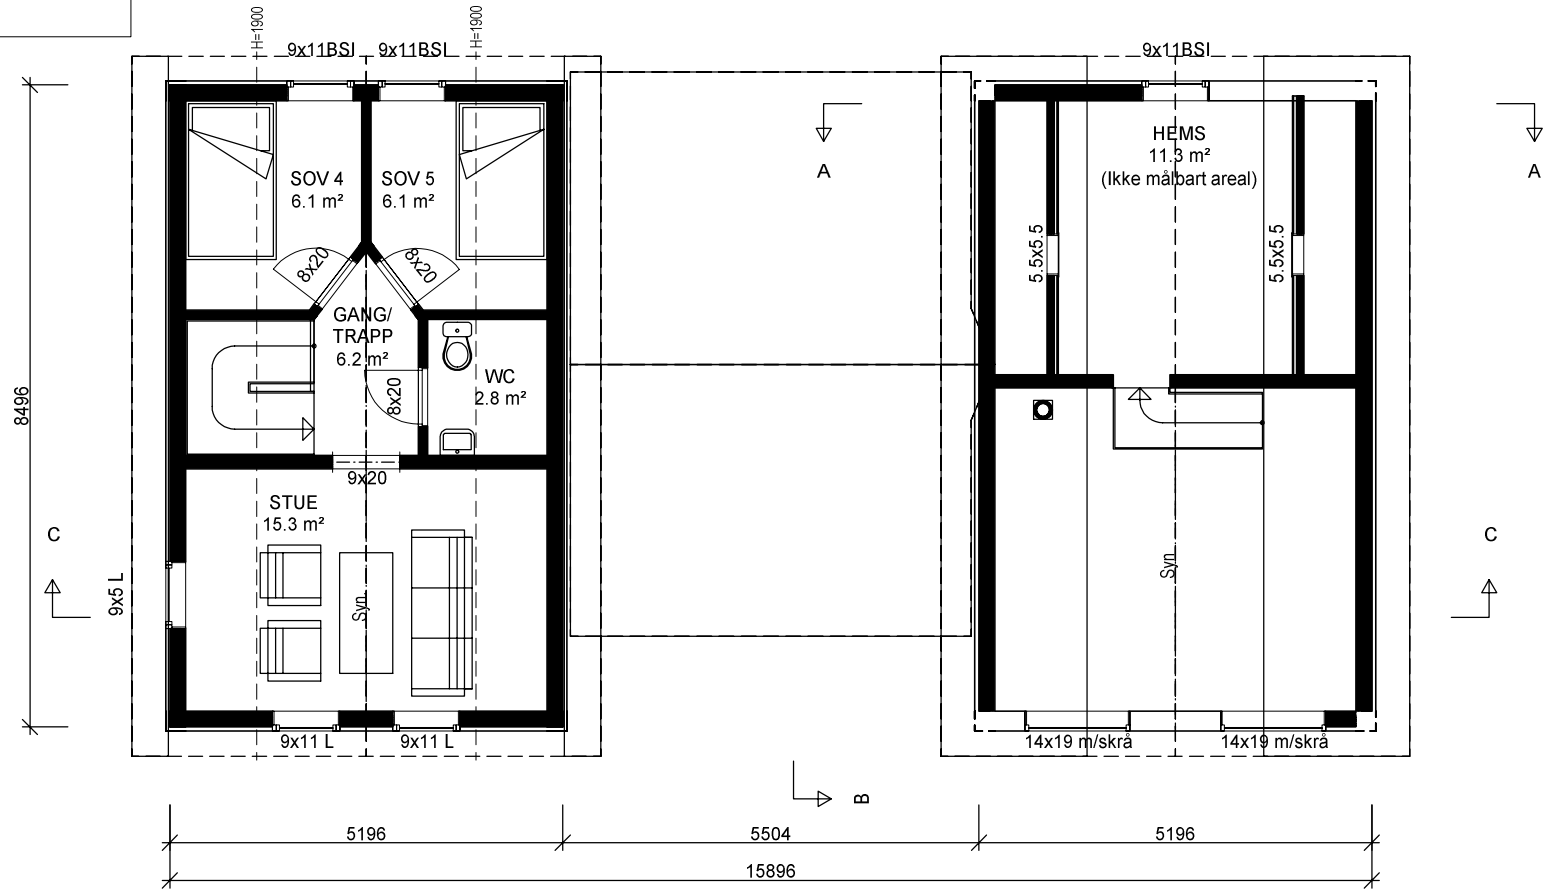

"Karakter"  
HIMMELHØ 2

ETASJEPLAN 2.etg.

**Denne tegning skal ikke brukes til Byggesøknad.**

*BoligPartner*

Denne tegning tilhører BoligPartner AS og kan ikke benyttes uten skriftlig samtykke

Tiltakshaver :

Dette tiltaket er prosjektert etter TEK 17

MÅL 1 : 100


Dato 24.02.21 Sign.

Pnr.:

Byggeplass :

Gnr:  
Bnr:  
Fnr:

Tegnings Nr.  
— 503

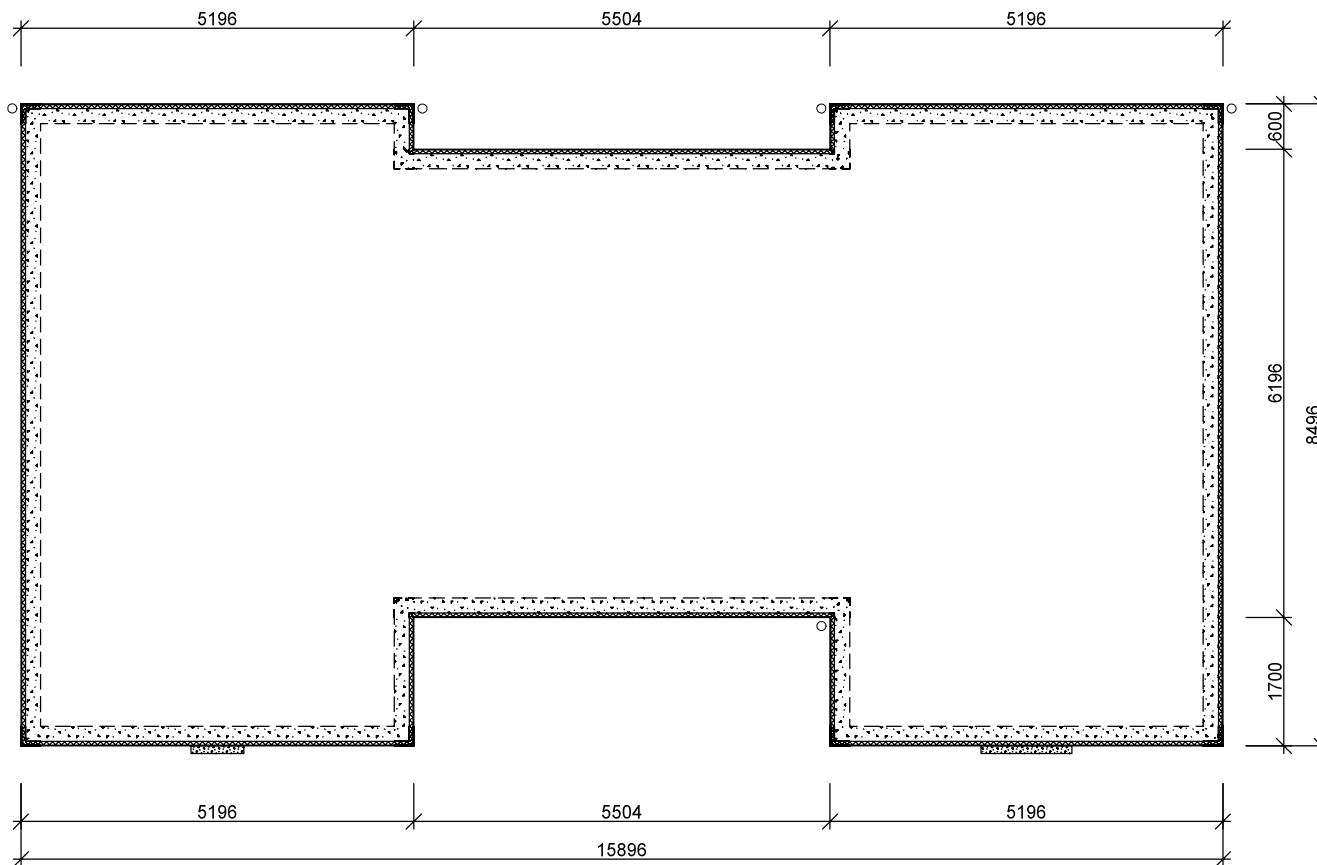

"Karakter"  
HIMMELHØ 2

STØPT PLATE PÅ MARK

Denne tegning skal ikke brukes til Byggesøknad.

*Bolig Partner*

Denne tegning tilhører Bolig Partner AS og kan ikke benyttes uten skriftlig samtykke

Tiltakshaver :

Dette tiltaket er prosjektert etter TEK 17

MÅL 1 : 100


Dato 24.02.21 Sign.

Pnr.:

Byggeplass :

Gnr:  
Bnr:  
Fnr:

Tegnings Nr.  
— 504

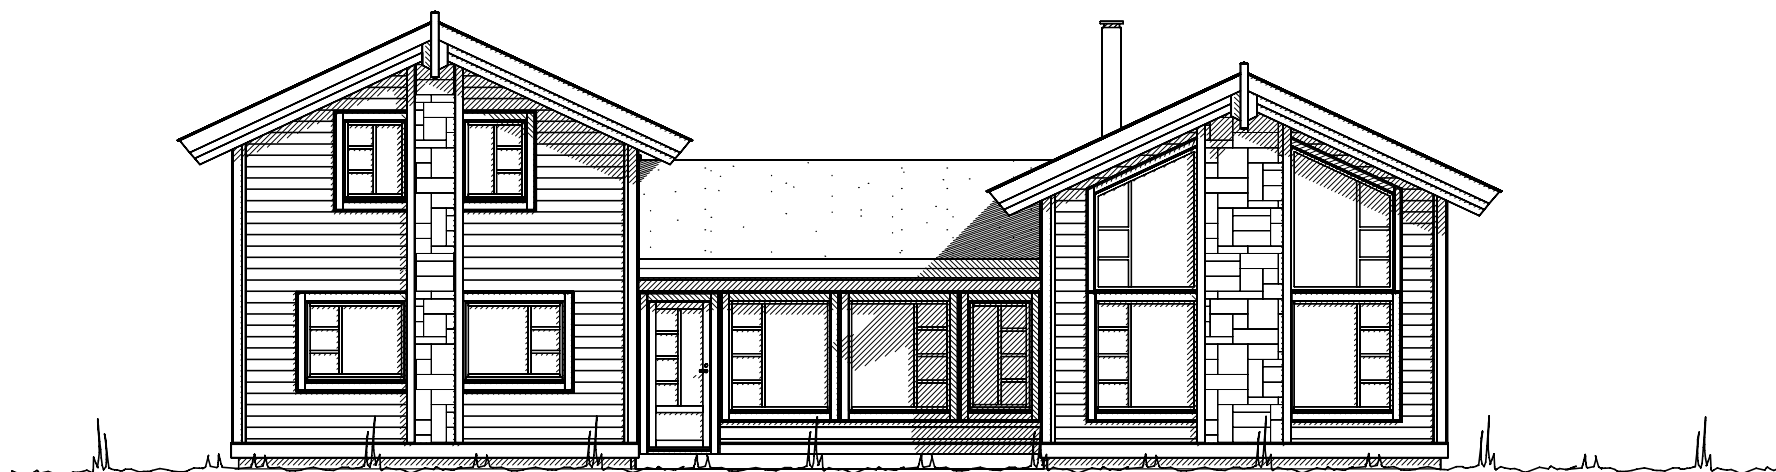

"Karakter"  
HIMMELHØ 2

FASADE 1

**Denne tegning skal ikke brukes til Byggesøknad.**

***BoligPartner***

Denne tegning tilhører BoligPartner AS og kan ikke benyttes uten skriftlig samtykke

Tiltakshaver :

Dette tiltaket er prosjektert etter TEK 17

MÅL 1 : 100


Dato 24.02.21 Sign.

Pnr.:


Byggeplass :


Gnr:  
Bnr:  
Fnr:

Tegnings Nr.  
— 505

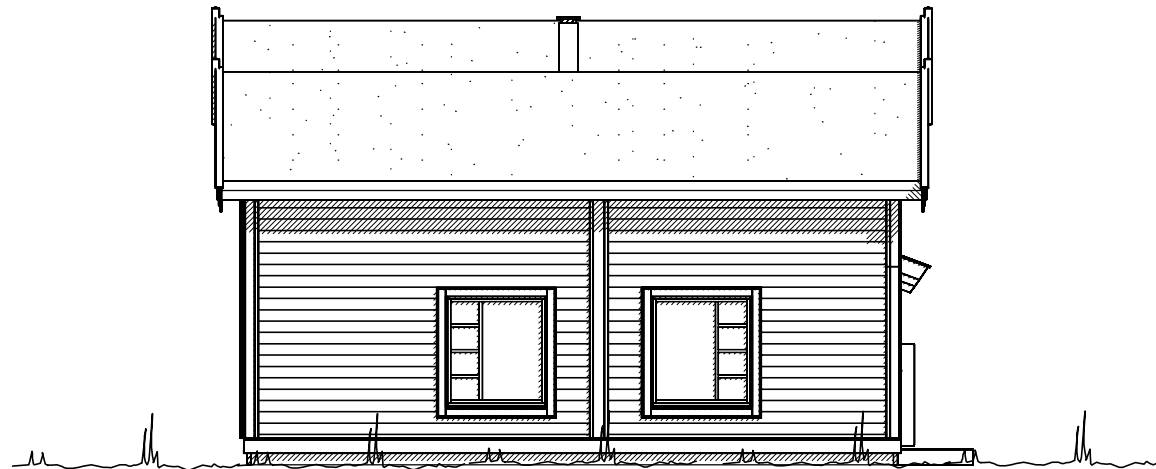

"Karakter"  
HIMMELHØ 2

FASADE 2	Tiltakshaver :	Dette tiltaket er prosjektert etter TEK 17	MÅL 1 : 100
Denne tegning skal ikke brukes til Byggesøknad.			Dato 24.02.21 Sign.
 <small>Denne tegning tilhører BoligPartner AS og kan ikke benyttes uten skriftlig samtykke</small>	Byggeplass :	Gnr: Bnr: Fnr:	Pnr.:
			Tegnings Nr. — 506

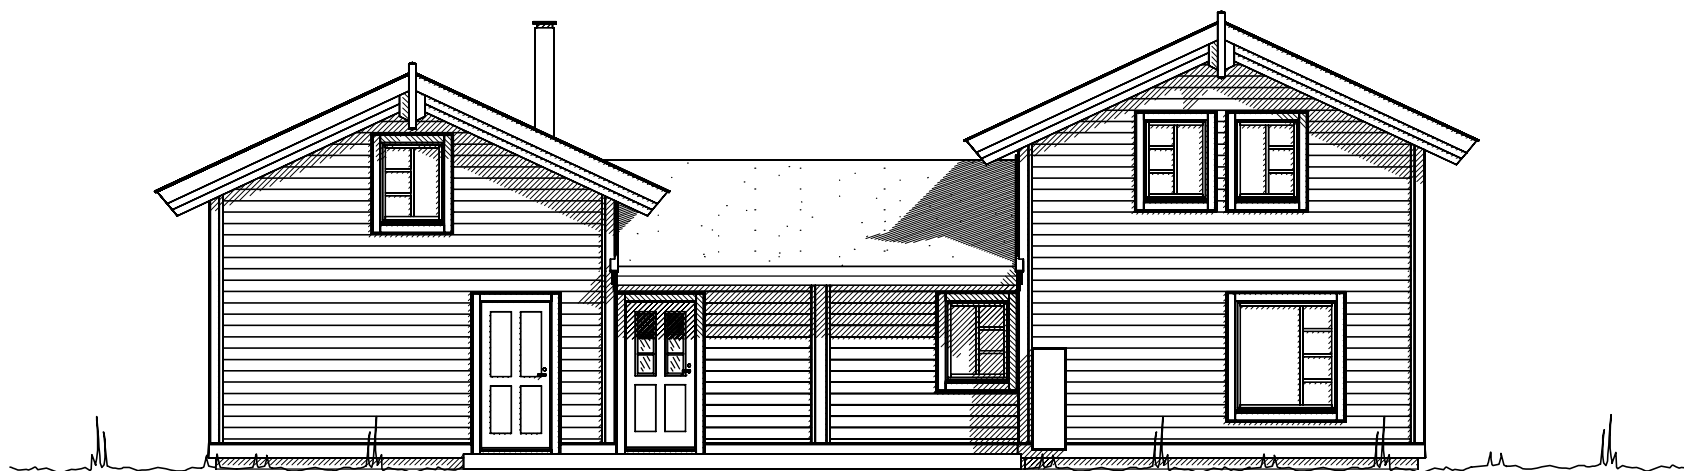

"Karakter"  
HIMMELHØ 2

FASADE 3

Denne tegning skal ikke brukes til Byggesøknad.

*BoligPartner*

Denne tegning tilhører BoligPartner AS og kan ikke benyttes uten skriftlig samtykke

Tiltakshaver :

Dette tiltaket er prosjektert etter TEK 17

MÅL 1 : 100


Dato 24.02.21 Sign.

Pnr.:

Byggeplass :

Gnr:  
Bnr:  
Fnr:

Tegnings Nr.  
— 507

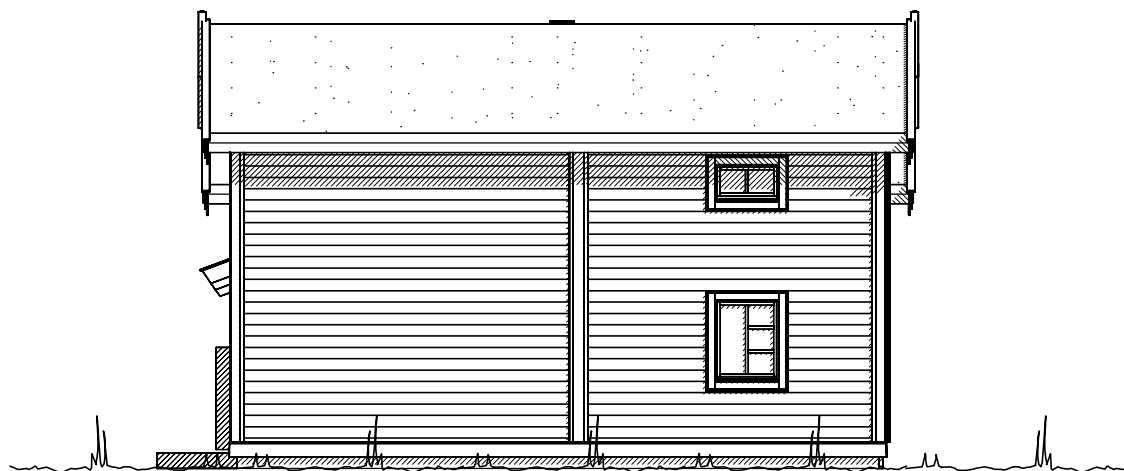

"Karakter"  
HIMMELHØ 2

FASADE 4

**Denne tegning skal ikke brukes til Byggesøknad.**

***BoligPartner***

Denne tegning tilhører BoligPartner AS og kan ikke benyttes uten skriftlig samtykke

Tiltakshaver :

Dette tiltaket er prosjektert etter TEK 17

MÅL 1 : 100

Dato 24.02.21 Sign.

Pnr.:

Byggeplass :

Gnr:  
Bnr:  
Fnr:

Tegnings Nr.  
— 508