


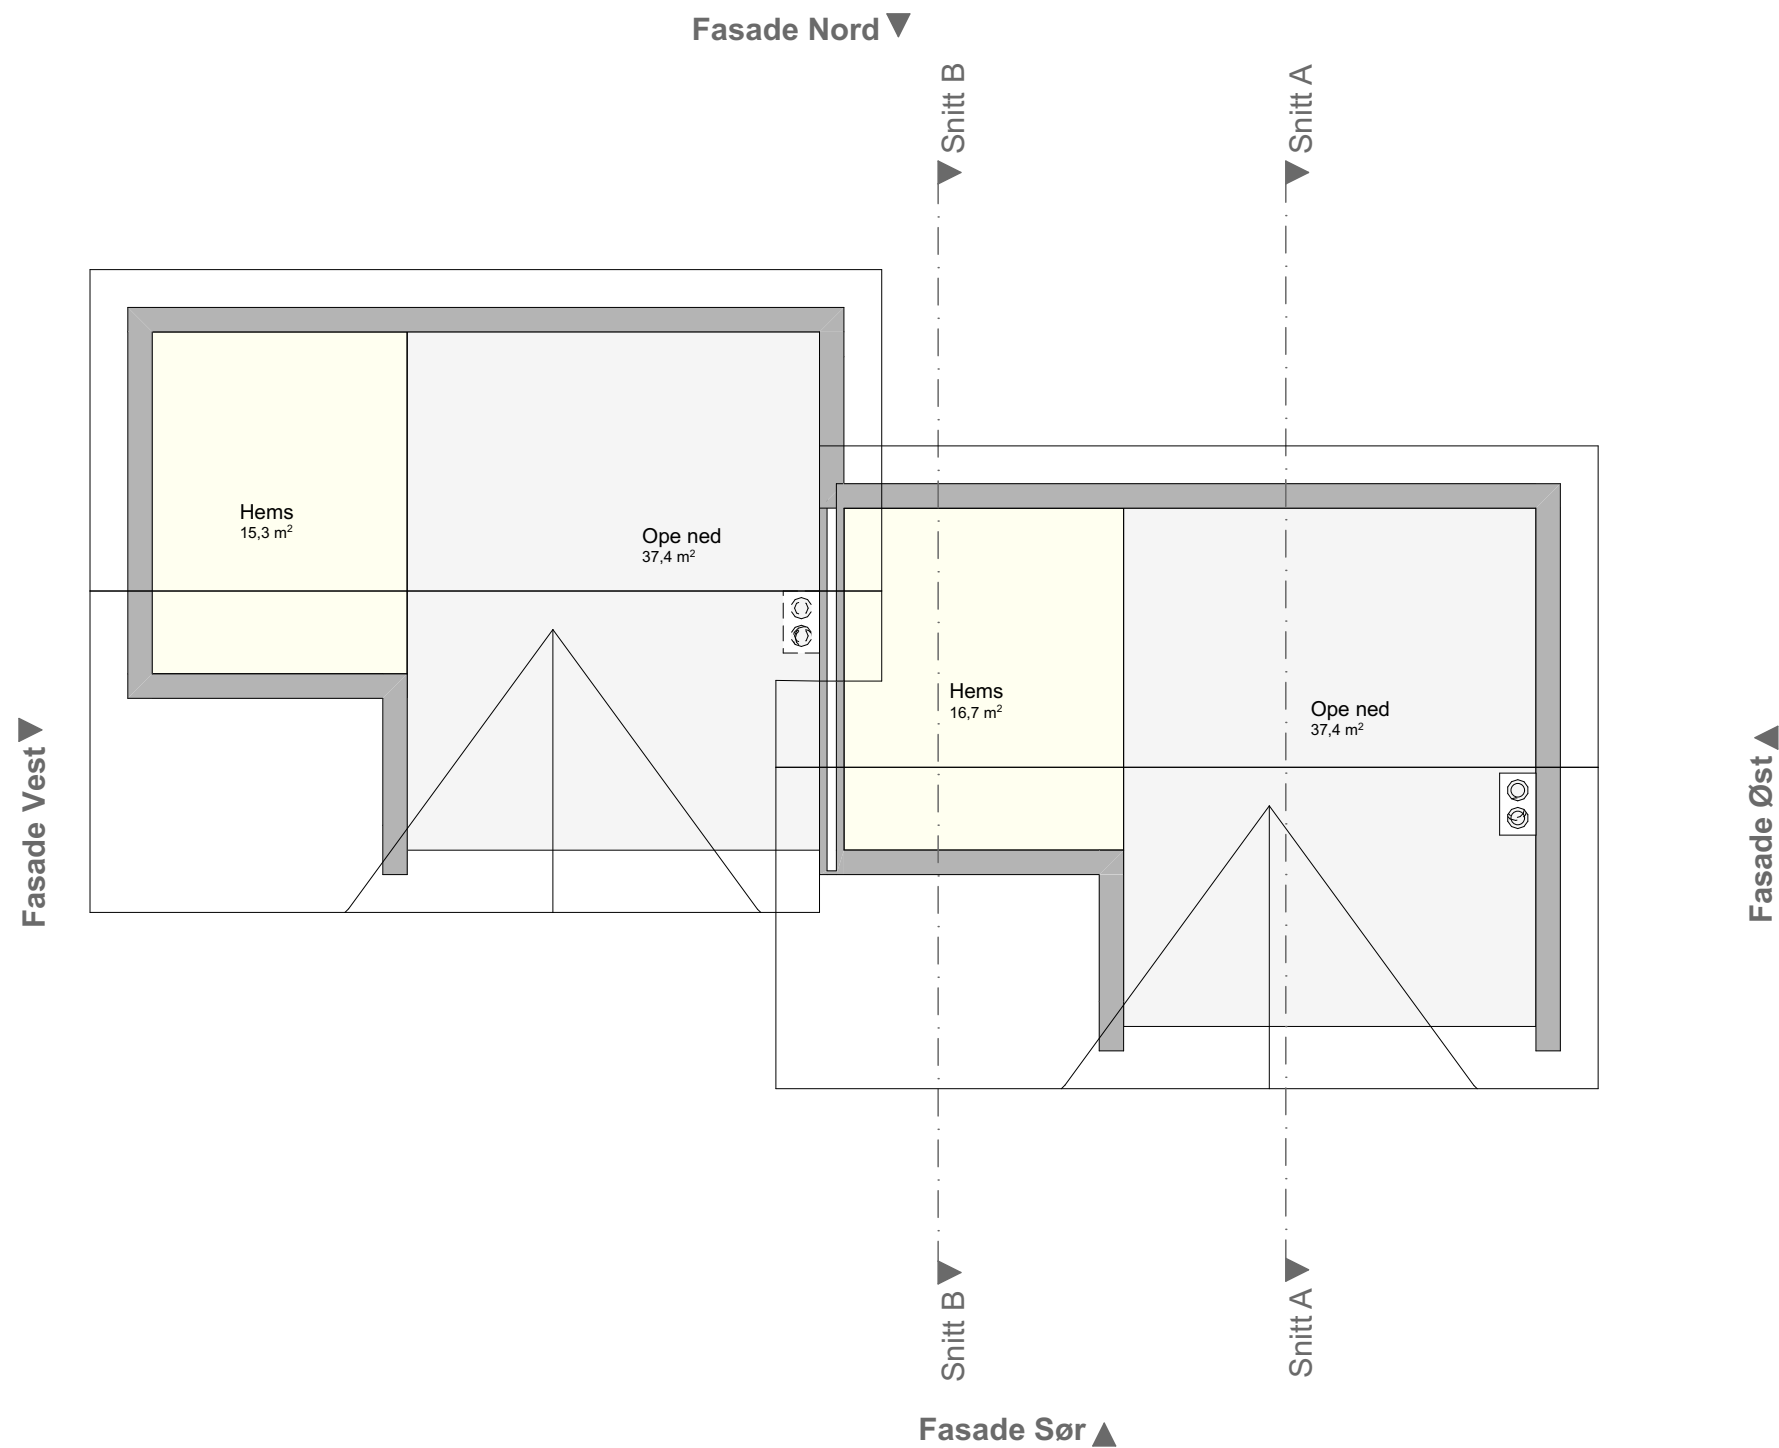

Tegningsnr.
A20-03

Revisjon nr.

Type tegning
hems

Rev

Nr

Beskrivelse

Dato

Sign

Kontr

Lokalisering:

N

Prosjekteringsgruppen

ARK :

Seimen AS

Draugsvollvegen 51
5713 Vossestrand
Tlf.: 91 32 29 62
eirik@seimen.no

© Alle rettigheter tilhøyre Seimen AS
kopiering eller bruk av teikningar
forbydt utan skriftleg samtykke

Fase

Byggemelding

S

A

SEIMEN AS

Byggevarhuset på Vossestrand

Tiltakshaver

Godkjent

SLB Eigedom AS

Prosjekt

Hyttetype Svingen med ark
Myrkdalen
5713 Vossestrand

Kontroll prosjekt.

Sign.

Kontroll

Filnavn
24.03.22.pln

Dato
24.03.2022

Målestokk
1:100

Kontroll utførende

Gnr./Bnr./Festenr.:
Gnr/Bnr/Festenr

Sign.

Kontroll

Prosjektnr.:
1050

Tegningsnr.:
A20-03

Prosjektnr. for
prosjekterende//lev.

Type tegning:
hems