
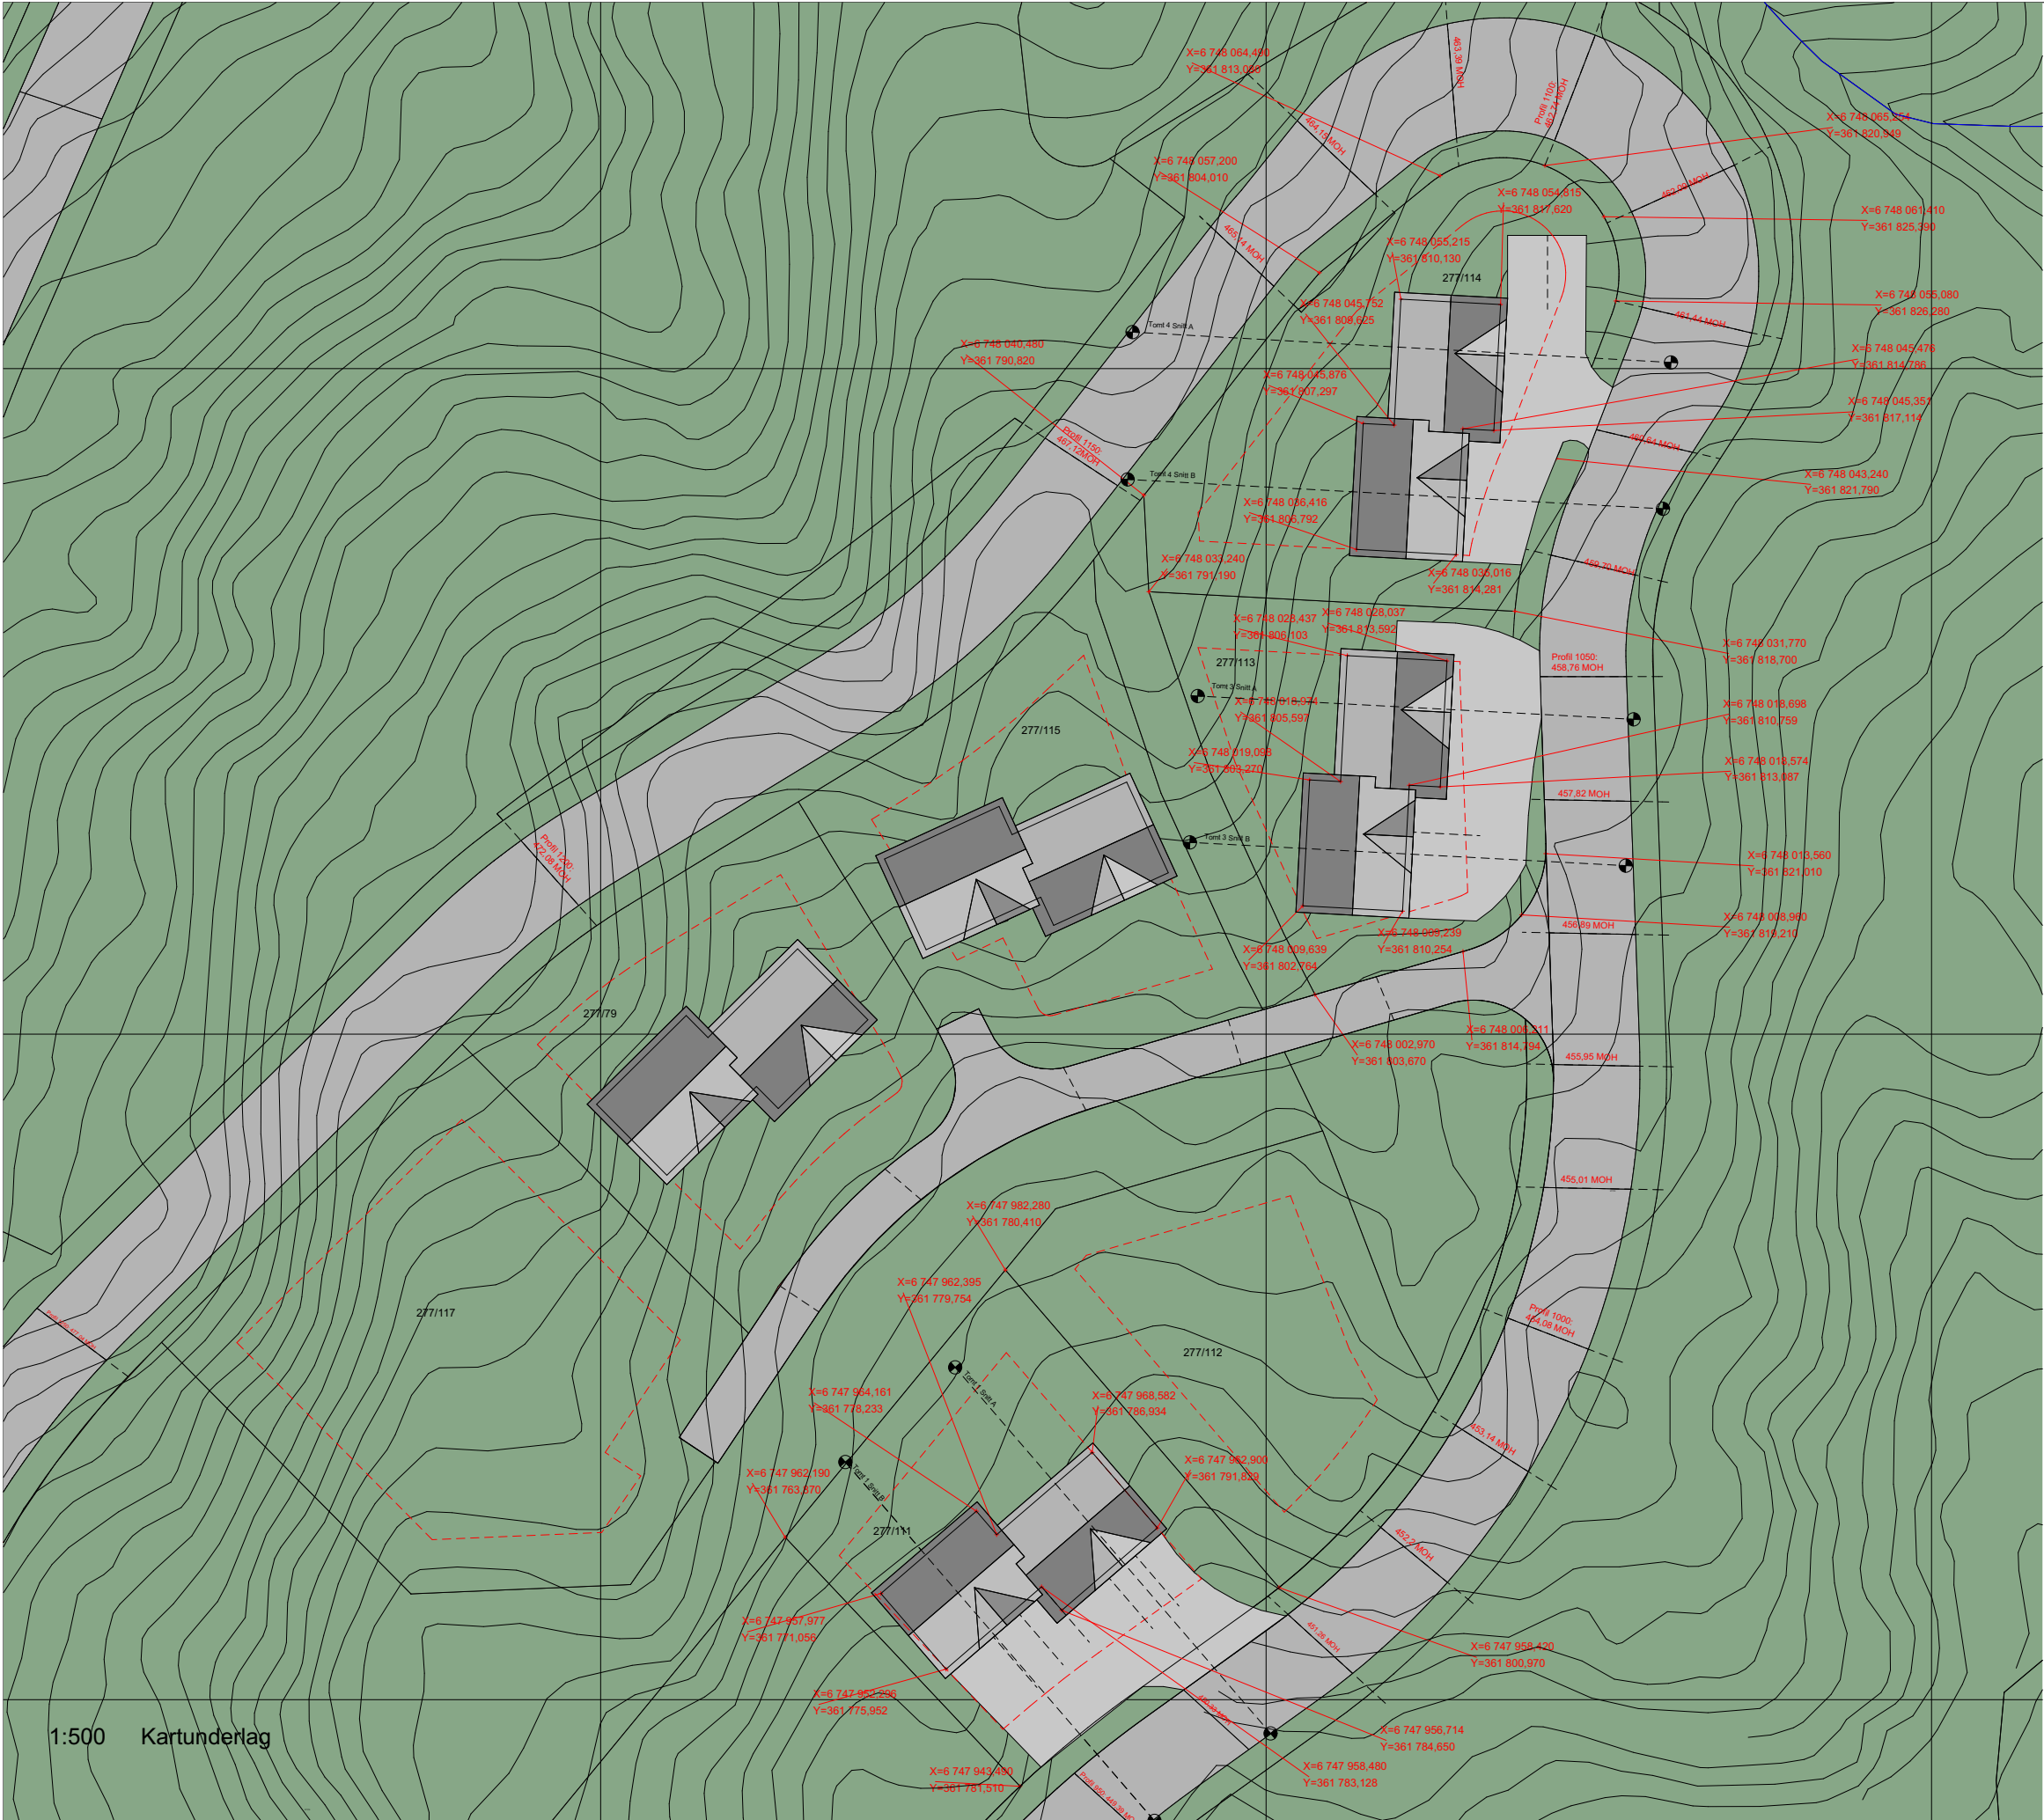


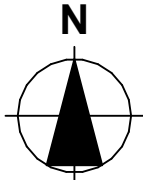

Tegningsnr. A10-01		Revisjon nr.
Type tegning Situasjonsplan		
Lokalisering: 		
Prosjekteringsgruppen  ARK : Seimen AS Draugsvollvegen 51 5713 Vossestrand Tlf.: 91 32 29 62 eirik@seimen.no		
© Alle rettigheter tilhøre Seimen AS kopiering eller bruk av teikningar forbydt utan skriftleg samtykke		
Fase Byggemelding		
		
Tiltakshaver SLB Eigedom AS		Godkjent
Prosjekt Hyttetype Svingen med ark Myrkdalen 5713 Vossestrand		Kontroll prosjekt. Sign. Kontroll
Gnr./Bnr./Festenr.: Gnr/Bnr/Festenr		Filnavn 27.01.2022 med ark og kart.pln
Prosjektnr.: 1050		Dato 27.01.2022
Tegningsnr.: A10-01		Målestokk 1:500
Type tegning: Situasjonsplan		Kontroll utførende Sign. Kontroll
		Prosjektnr. for prosjekterende/lev.