
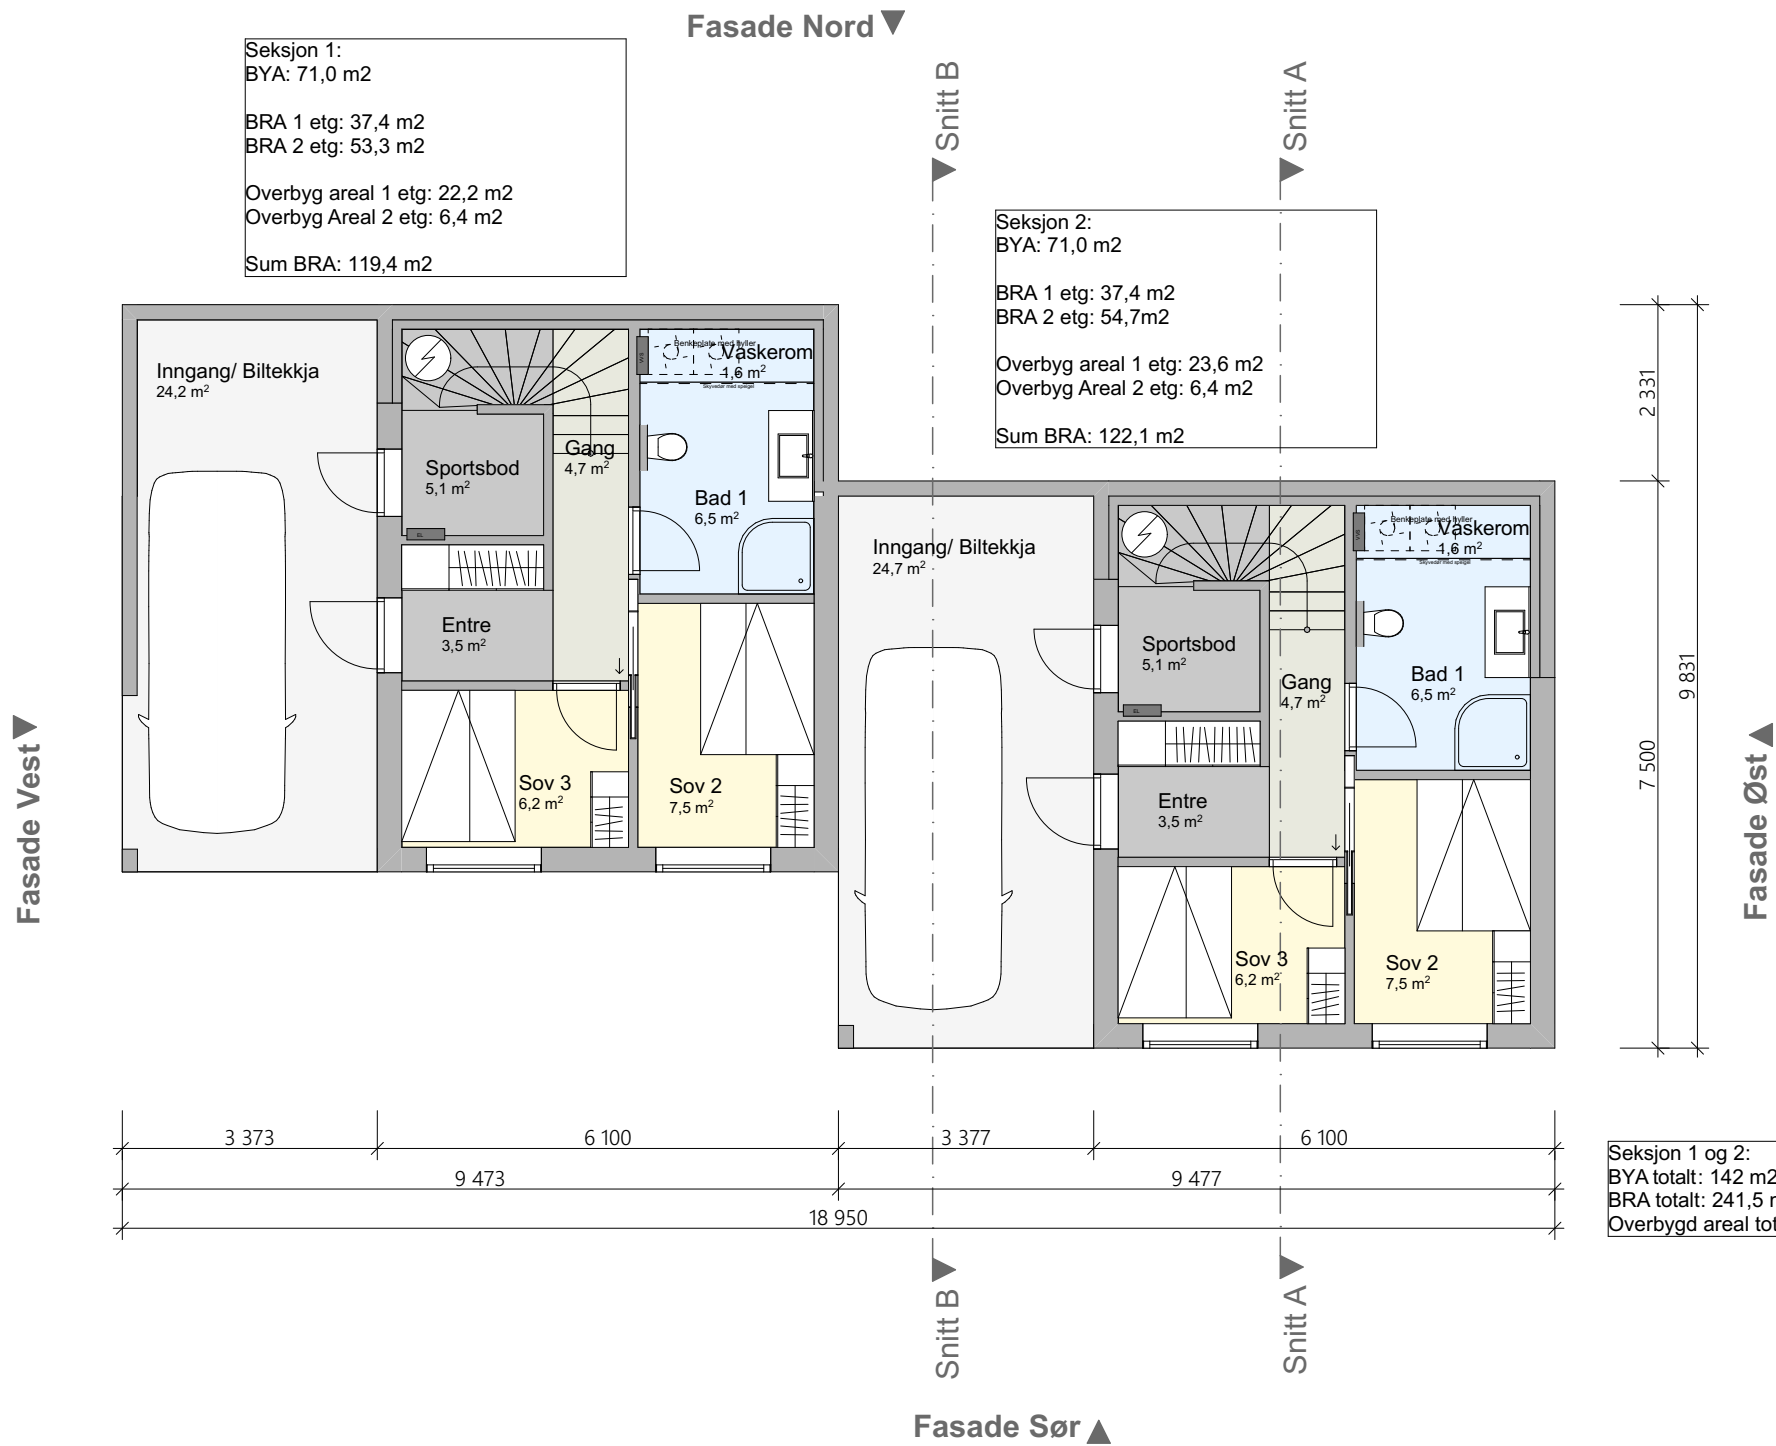


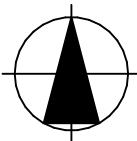

|   |    |               |                                                                                             |                     |       |
|---|----|---------------|---------------------------------------------------------------------------------------------|---------------------|-------|
| Tegningsnr.<br><b>A20-01</b>   |    |               | Revisjon nr.                                                                                |                     |       |
| Type tegning<br><b>Plan 1. Etasje</b>   |    |               |                                                                                             |                     |       |
|   |    |               |                                                                                             |                     |       |
|   |    |               |                                                                                             |                     |       |
| Rev   | Nr | Beskrivelse   | Dato                                                                                        | Sign                | Kontr |
| Lokalisering:   |    |               |                                                                                             |                     |       |
| <div><div>N</div><div></div></div>                                                   |    |               |                                                                                             |                     |       |
| Prosjekteringsgruppen   |    |               |                                                                                             |                     |       |
| <div><div>●</div>ARK : Seimen AS</div>   |    |               | <div>Draugvollvegen 51<br/>5713 Vossestrand<br/>Tlf.: 91 32 29 62<br/>eirik@seimen.no</div> |                     |       |
| <div>© Alle rettigheter tilhøyre Seimen AS<br/>kopiering eller bruk av teikningar<br/>forbydt utan skriftleg samtykke</div>                                             |    |               |                                                                                             |                     |       |
| Fase   |    |               |                                                                                             |                     |       |
| Byggemelding   |    |               |                                                                                             |                     |       |
| <div><div></div><div><b>SEIMEN AS</b><br/>Byggevarhuset på Vossestrand</div></div> |    |               |                                                                                             |                     |       |
| Tiltakshaver   |    |               | Godkjent                                                                                    |                     |       |
| <b>SLB Eigedom AS</b>   |    |               |                                                                                             |                     |       |
| Prosjekt   |    |               | Kontroll prosjekt.                                                                          |                     |       |
|   |    |               | Sign.                                                                                       | Kontroll            |       |
| <b>Hyttetype Svingen med ark</b>   |    |               | Filnavn<br>24.03.22.pln                                                                     |                     |       |
| <b>Myrkdalen</b>   |    |               | Dato<br>24.03.2022                                                                          |                     |       |
| <b>5713 Vossestrand</b>   |    |               | Målestokk<br><b>1:100</b>                                                                   |                     |       |
|   |    |               | Kontroll utførende                                                                          |                     |       |
| Gnr./Bnr./Festenr.:   |    |               | Sign.                                                                                       | Kontroll            |       |
| <b>Gnr/Bnr/Festenr</b>   |    |               |                                                                                             |                     |       |
| Prosjektnr.:   |    | Tegningsnr.:  |                                                                                             | Prosjektnr. for     |       |
| <b>1050</b>   |    | <b>A20-01</b> |                                                                                             | prosjekterende/lev. |       |
| Type tegning:   |    |               |                                                                                             |                     |       |
| <b>Plan 1. Etasje</b>   |    |               |                                                                                             |                     |       |