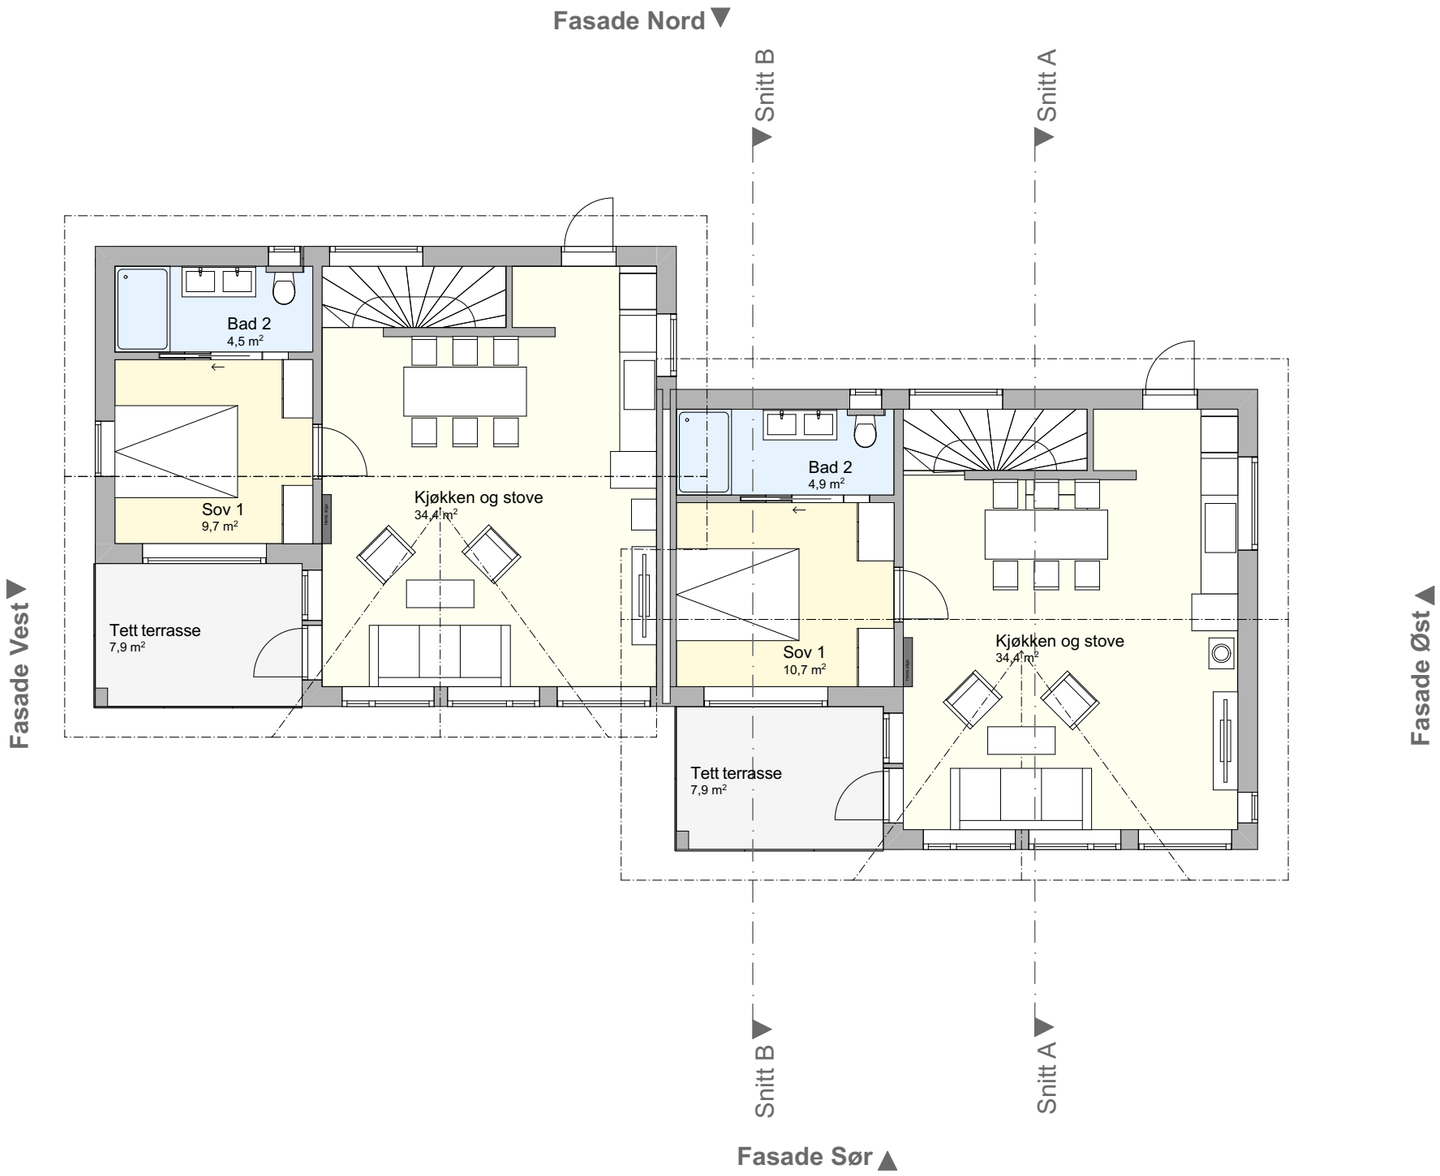

Tegningsnr.	Revisjon nr.
A20-02	

Type tegning
Plan 2. Etasje

Rev	Nr	Beskrivelse	Dato	Sign	Kontr

Lokalisering:

N

Prosjekteringsgruppen

ARK : Seimen AS

Draugsvollvegen 51
5713 Vossestrand
Tlf.: 91 32 29 62
eirik@seimen.no

© Alle rettigheiter tilhøyre Seimen AS
kopiering eller bruk av teikningar
forbydt utan skriftleg samtykke

Fase
Byggemelding

SEIMEN AS
Byggevarehuset på Vossestrand

Tiltakshaver
SLB Eigedom AS

Prosjekt
Hyttetype Svingen med ark
Myrkdalen
5713 Vossestrand

Godkjent

Kontroll prosjekt.
Sign. | Kontroll

Filnavn
24.03.22.pln

Dato
24.03.2022

Målestokk
1:100

Kontroll utførende
Sign. | Kontroll

Gnr./Bnr./Festenr.:
Gnr/Bnr/Festenr

Prosjektnr.:
1050

Tegningsnr.:
A20-02

Prosjektnr. for prosjekterende/lev.

Type tegning:
Plan 2. Etasje

BIM med ArchiCAD 23 NOR Filplassering: C:\Users\Eirik Jobb\SEIMEN AS\Kalkyler - Dokumenter\2022\2 Hytter\Hyttetype SLB og Vårstølen\Teikningar\23.02.2022\24.03.22.pln