
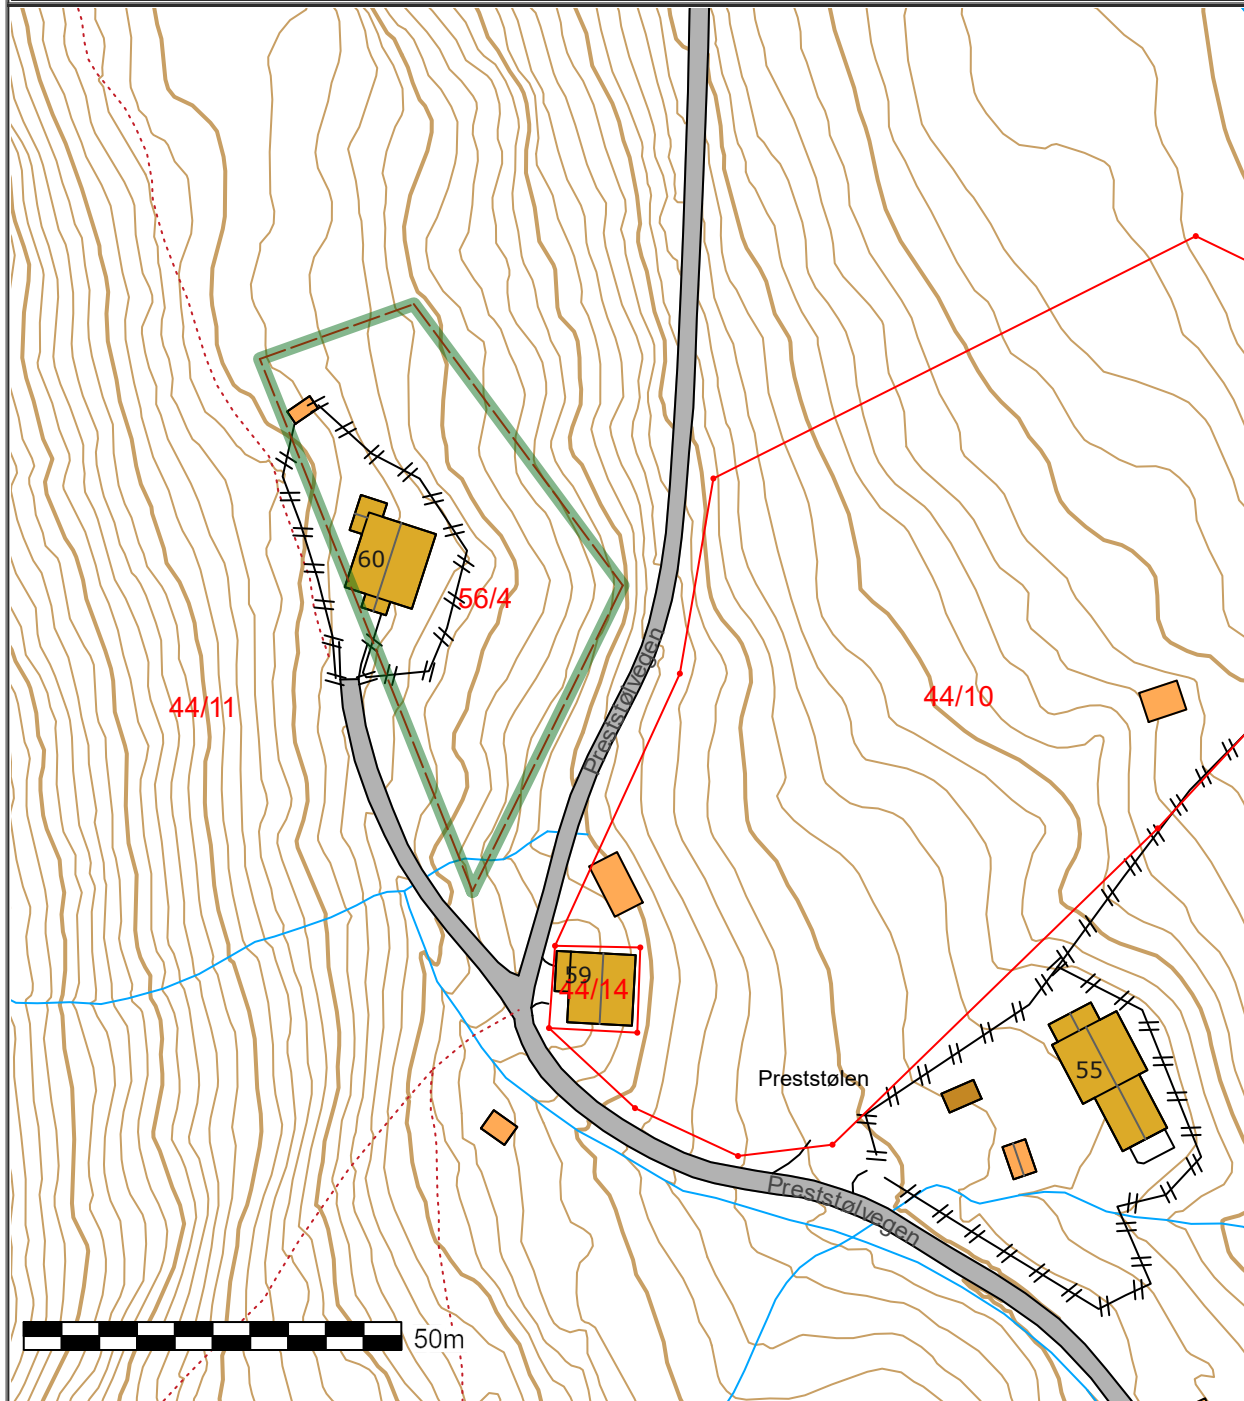
	SITUASJONSKART					
	Eiendom:	Gnr: 56	Bnr: 4	Fnr: 0		Snr: 0
		Adresse: Preststølvegen 60, 2967 LOMEN				
Hj.haver/Fester:	HALVORSRØD JANNE E Ø, Refsnesbakken 3B, 1518 MOSS, med flere					
VESTRE SLIDRE KOMMUNE	Dato: 17/6-2022	Sign:			Målestokk 1:1000	



Det tas forbehold om at det kan forekomme feil på kartet, bla. gjelder dette eiendomsgrenser, ledninger/kabler, kummer m.m. som i forbindelse med prosjektering/anleggsarbeid må undersøkes nærmere.