
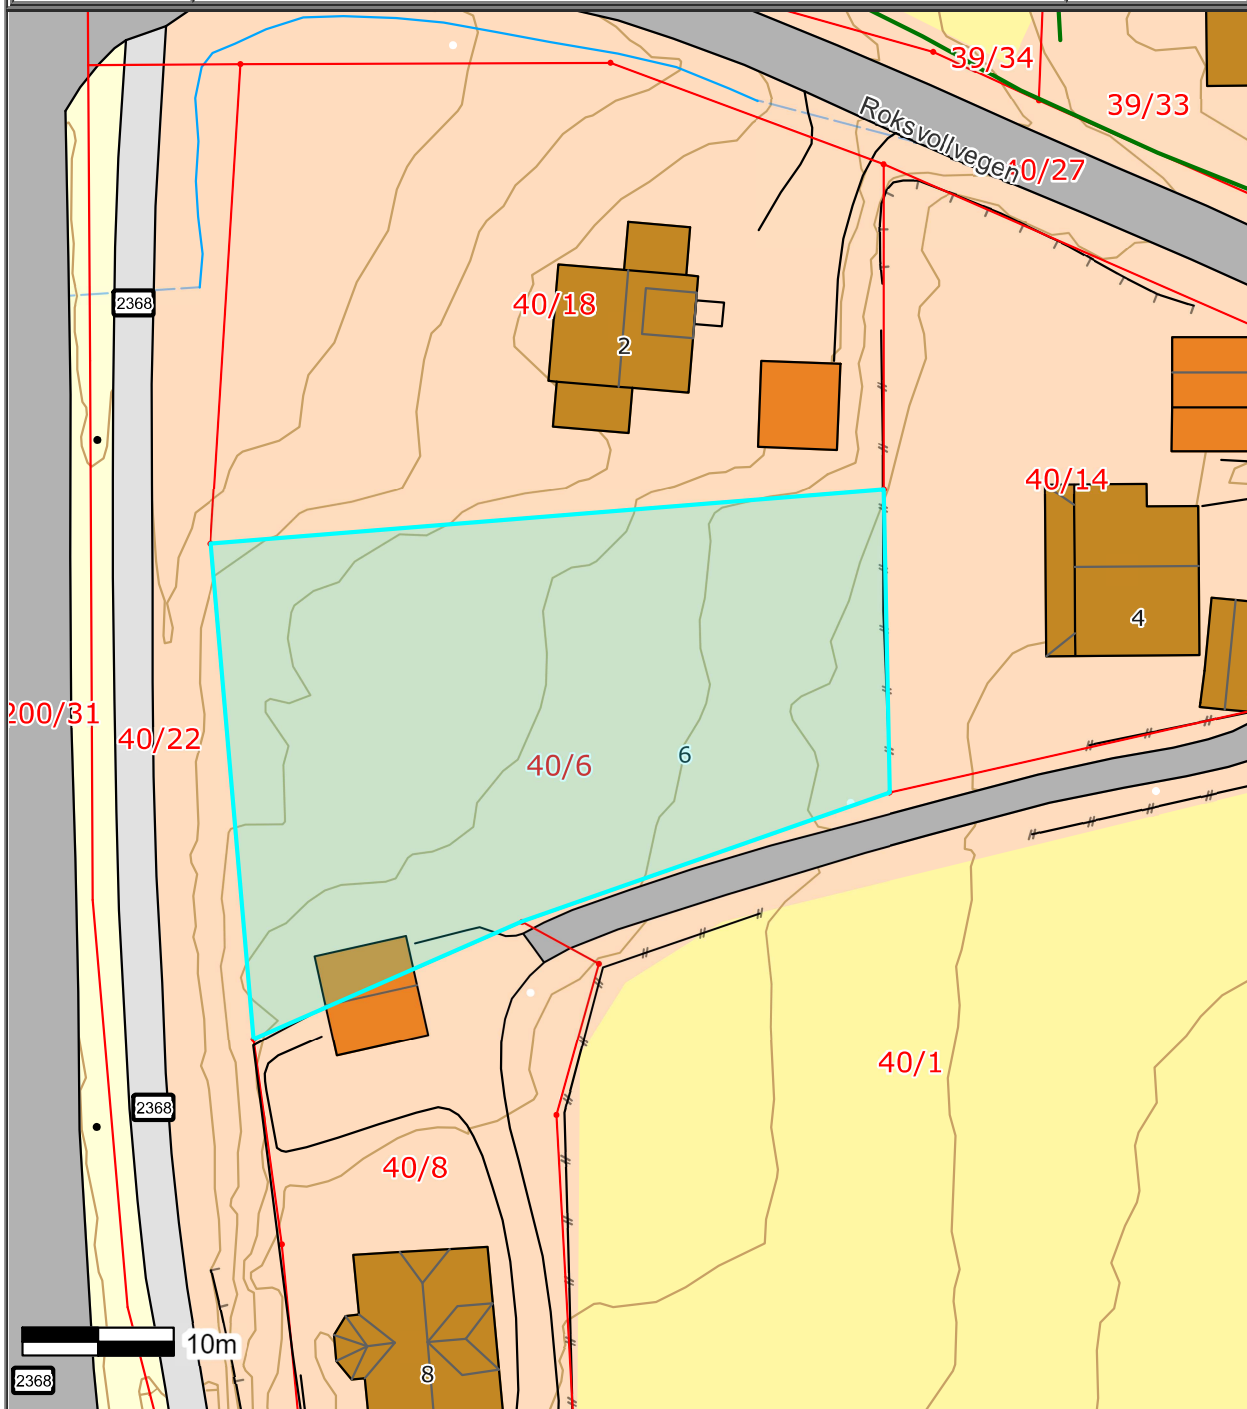
	<b>SITUASJONSKART</b>					
	Eiendom:	Gnr: 40	Bnr: 6	Fnr: 0		Snr: 0
		Adresse: Roksvollvegen 6, 2833 RAUFOSS				
Hj.haver/Fester:						
<b>VESTRE TOTEN KOMMUNE</b>	Dato: 30/6-2022 Sign:				Målestokk 1:500	



Det tas forbehold om at det kan forekomme feil på kartet, bla. gjelder dette eiendomsgrenser, ledninger/kabler, kummer m.m. som i forbindelse med prosjektering/anleggsarbeid må undersøkes nærmere.