



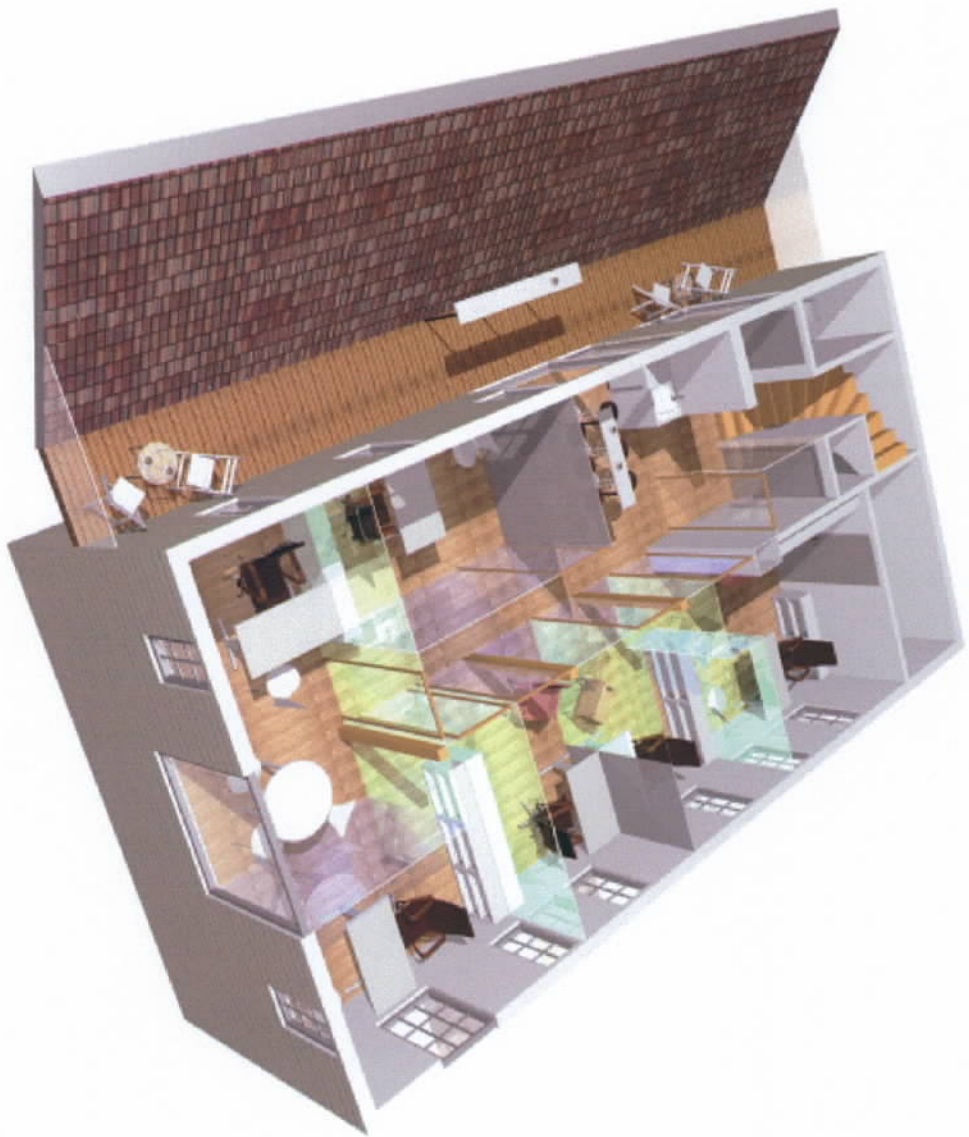


Skussagt: 15, 4 öky.

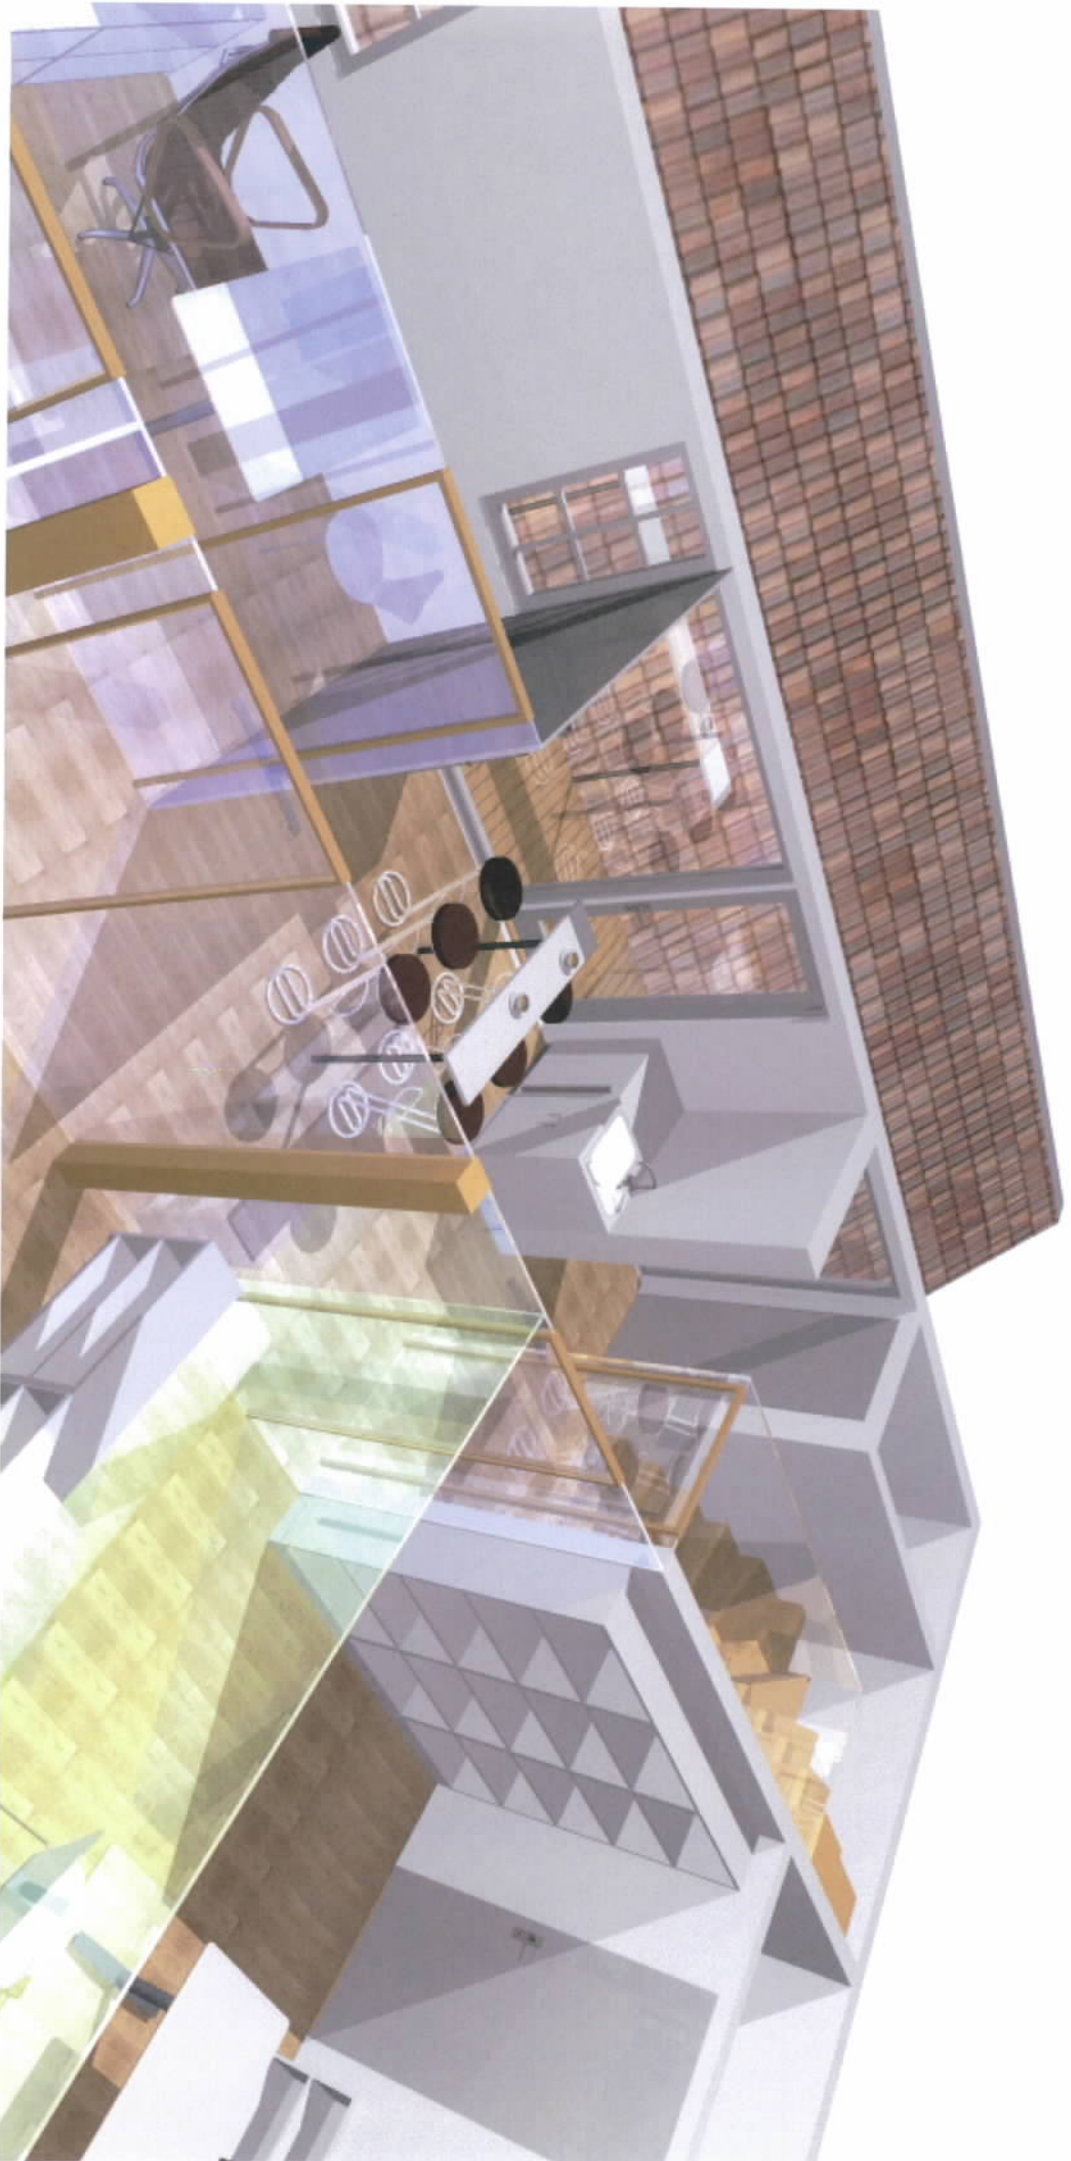

Skusegt. 15, 4 ofis



Skansøgt. 15, 4 etg.

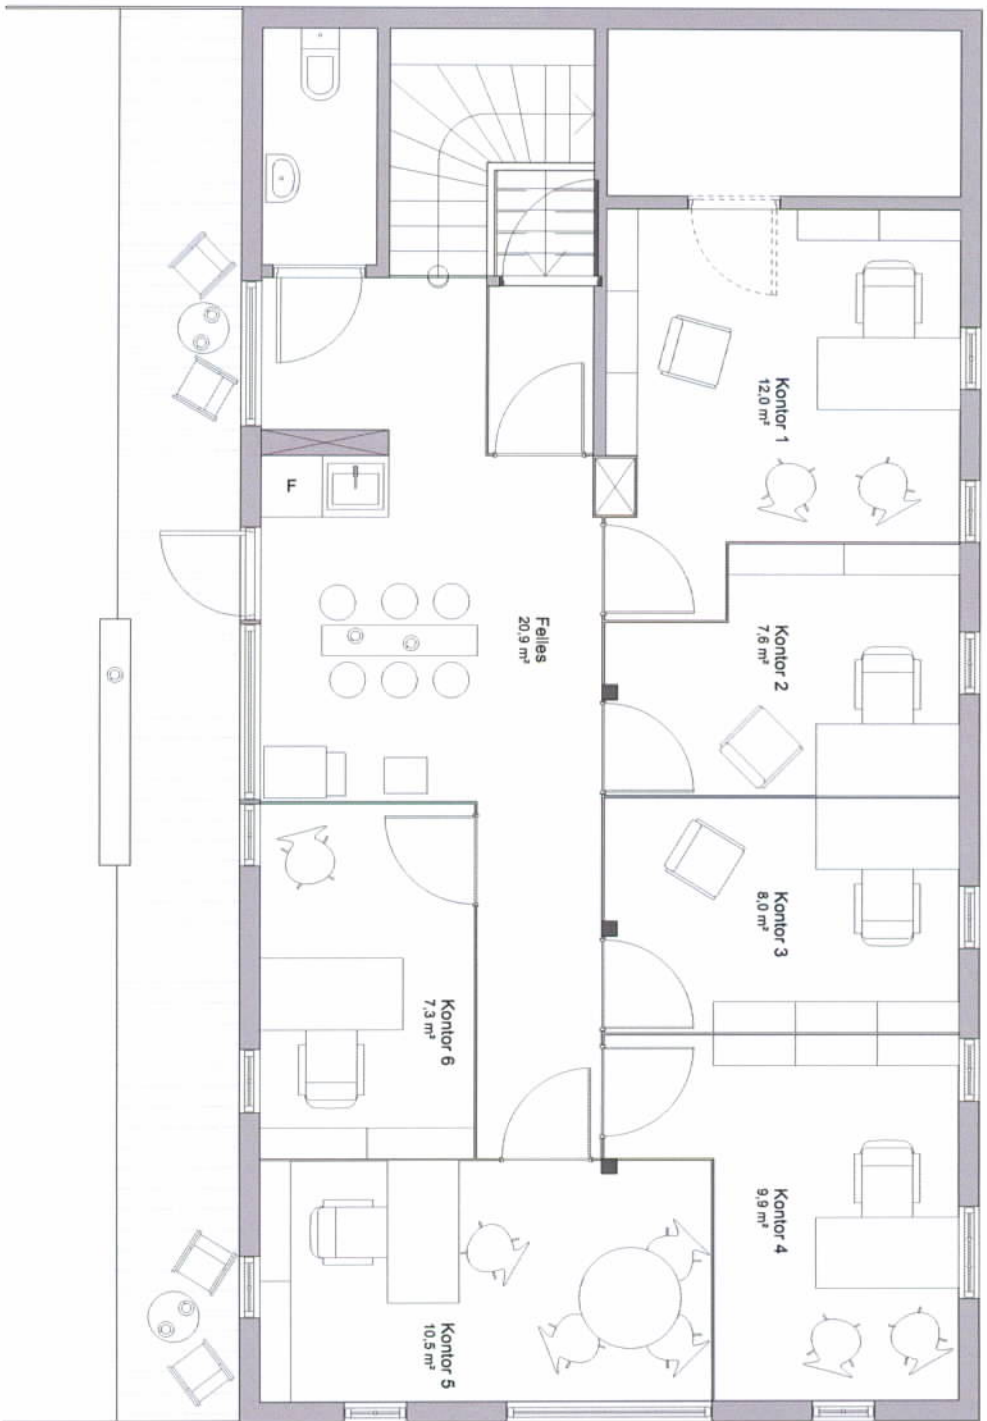

Indek./Dato	Beskrivelse	Sign.	Kont.

Prosjekt:
Skanssegaten Kontor
 Tiltaksnavn:
 Gøttmeic

Prosjektleder:
 sivilarkitekt maai

Jonny Johansen
 valberget 11
 0416 Oslo
 tlf.: 51 55 41 41
 mob.: 913 54 901

Dato: 28.01.2009
 Målestokk: 1:50
 Tegningnr.: A20-3

Tegning: Plan 4 Etasje mv/ 6 kontorer

© Alle rettigheter forbeholdt for prosjektbyrået, kjøper og/eller andre som har rettigheter i forhold til denne tegningen.