




Oversikt over hyttefelt

Dato: 16.04.2021

Målestokk: 1:2500

Koordinatsystem: UTM 32N

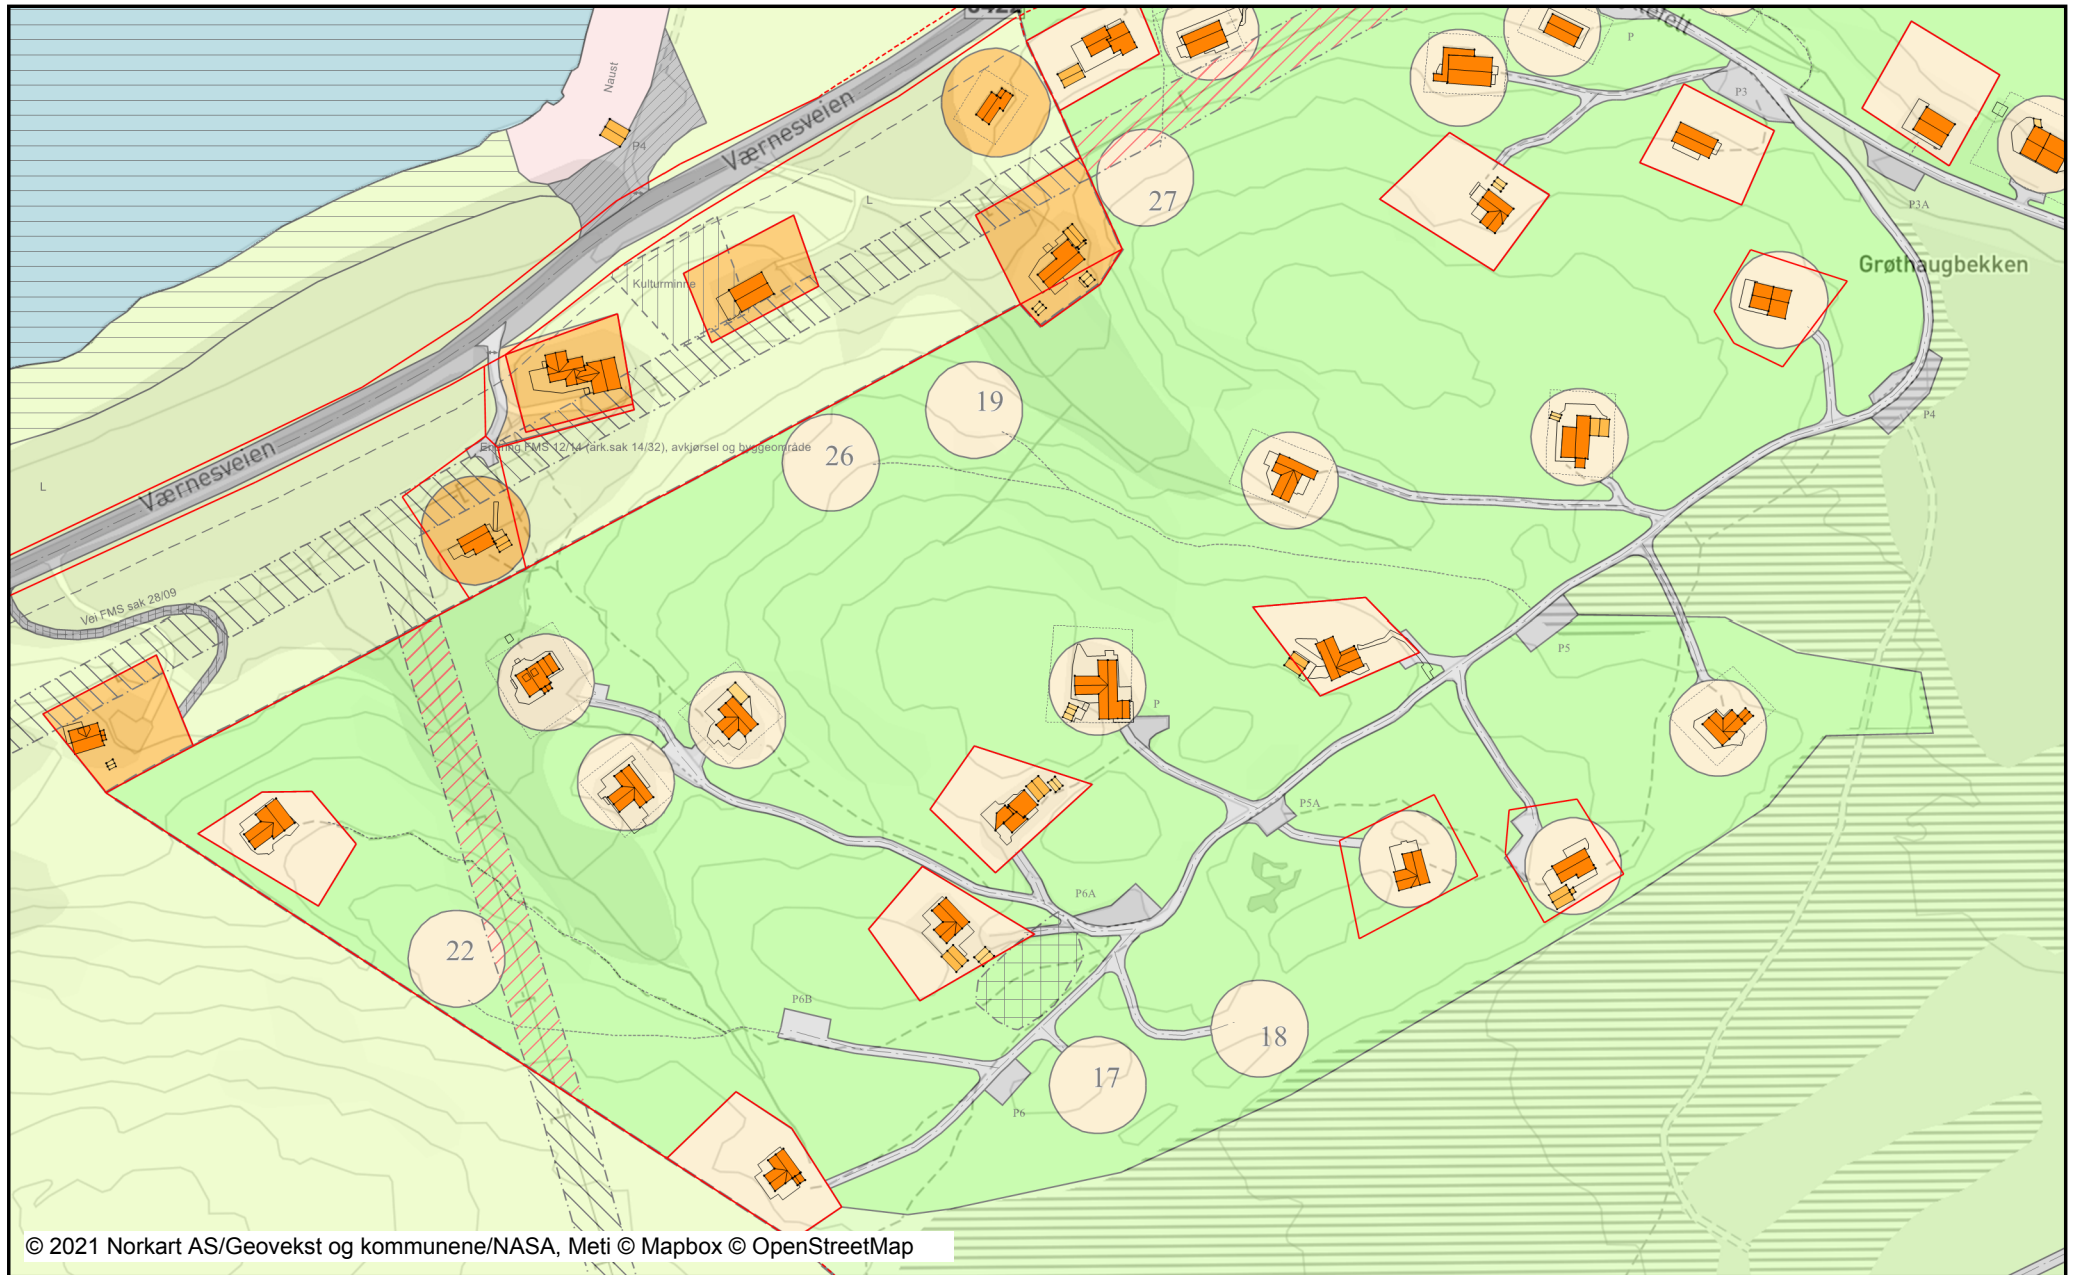

Tegnforklaring

<i>Reguleringsplan/Bebyggelsesplan PBL</i>			Område for boliger med tilhørende areal		Regulert senterlinje
	Område for fritidsbebyggelse		Frisiktslinje		Regulert fotgjengerfelt
	Garasjeanlegg		Avkjørsel		Avkjørsel
	Landbruksområder	Ahc	Påskrift feltnavn	Abc	Påskrift reguleringsformål/arealform.
	Område for jord- og skogbruk	Abc	Regulerings- og bebyggelsesplan - p	Abc	Regulerings- og bebyggelsesplan - p
	Kjøreveg	<i>Tiltak (Avgjørelser i enkeltsaker)</i>			
	Annen veggrunn		Godkj. Nybygg		Godkj. Tilbygg
	Privat veg		Godkj. Tiltak		Omriss Tiltak
	Friluftsområde (på land)		Godkj. Nyb./Tilb./Påb.	<i>Eiendomsinformasjon</i>	
	Friluftsområde i sjø og vassdrag		Eiendomsteig		Eiendomsgrense - Nøyaktig
	Privat småbåthavn (land)		Eiendomsgrense - Unøyaktig		Eiendomsgrense - Hjelpelinje
	Privat småbåthavn (sjø)	<i>Bygninger</i>			
	Naturvernområde (på land)		Bygningsdelelinje		Taksprang Bunn
	Felles avkjørsel		Bygning - Boligbygg		Bygning - Andre bygg
	Felles parkeringsplass		Annen bygning		Bygning punkt
	Unyansert formål (kun for eldre planer)		Takriss		Takoverbygg
	Høyspenningsanlegg (høyspentlinje)		Takoverbygg kant		Trapp inntil bygg, kant
	Grense for bevaringsområde		Veranda		Bygningslinje
	Bevaring av bygninger og anlegg		Taksprang		Mønelinje
<i>Reguleringsplan PBL 2008</i>			Låvebru		Bygningsavgrensning på tiltak
	Båndlegginggrense nåværende		Bygningsavgrensning på tiltak		
	Boligbebyggelse				
	Fritidsbebyggelse				
	Fritidsbebyggelse - frittliggende				
	Campingplass				
	Kjøreveg				
	Annen veggrunn - tekniske anlegg				
	Annen veggrunn - grøntareal				
	Parkering				
	Parkeringsplasser med bestemmelse				
	Vegetasjonsskjerm				
	Landbruksformål				
	Friluftformål				
	Kombinerte formål i sjø og vassdrag				
	Faresone - Høyspenningsanlegg (in)				
	Båndlegging etter lov om kulturminn				
<i>Felles for reguleringsplan PBL 1985 (</i>					
	Vedtatt reguleringsplan - ikke vekt				
	Regulerings- og bebyggelsesplanomr				
	Planens begrensning				
	Formålsgrense				
	Faresonegrense				
	Regulert tomtegrense				
	Byggegrense				
	Planlagt bebyggelse				