




# Utskrift fra Norkart AS kartklient

Dato: 16.04.2021

Målestokk: 1:5000

Koordinatsystem: UTM 32N

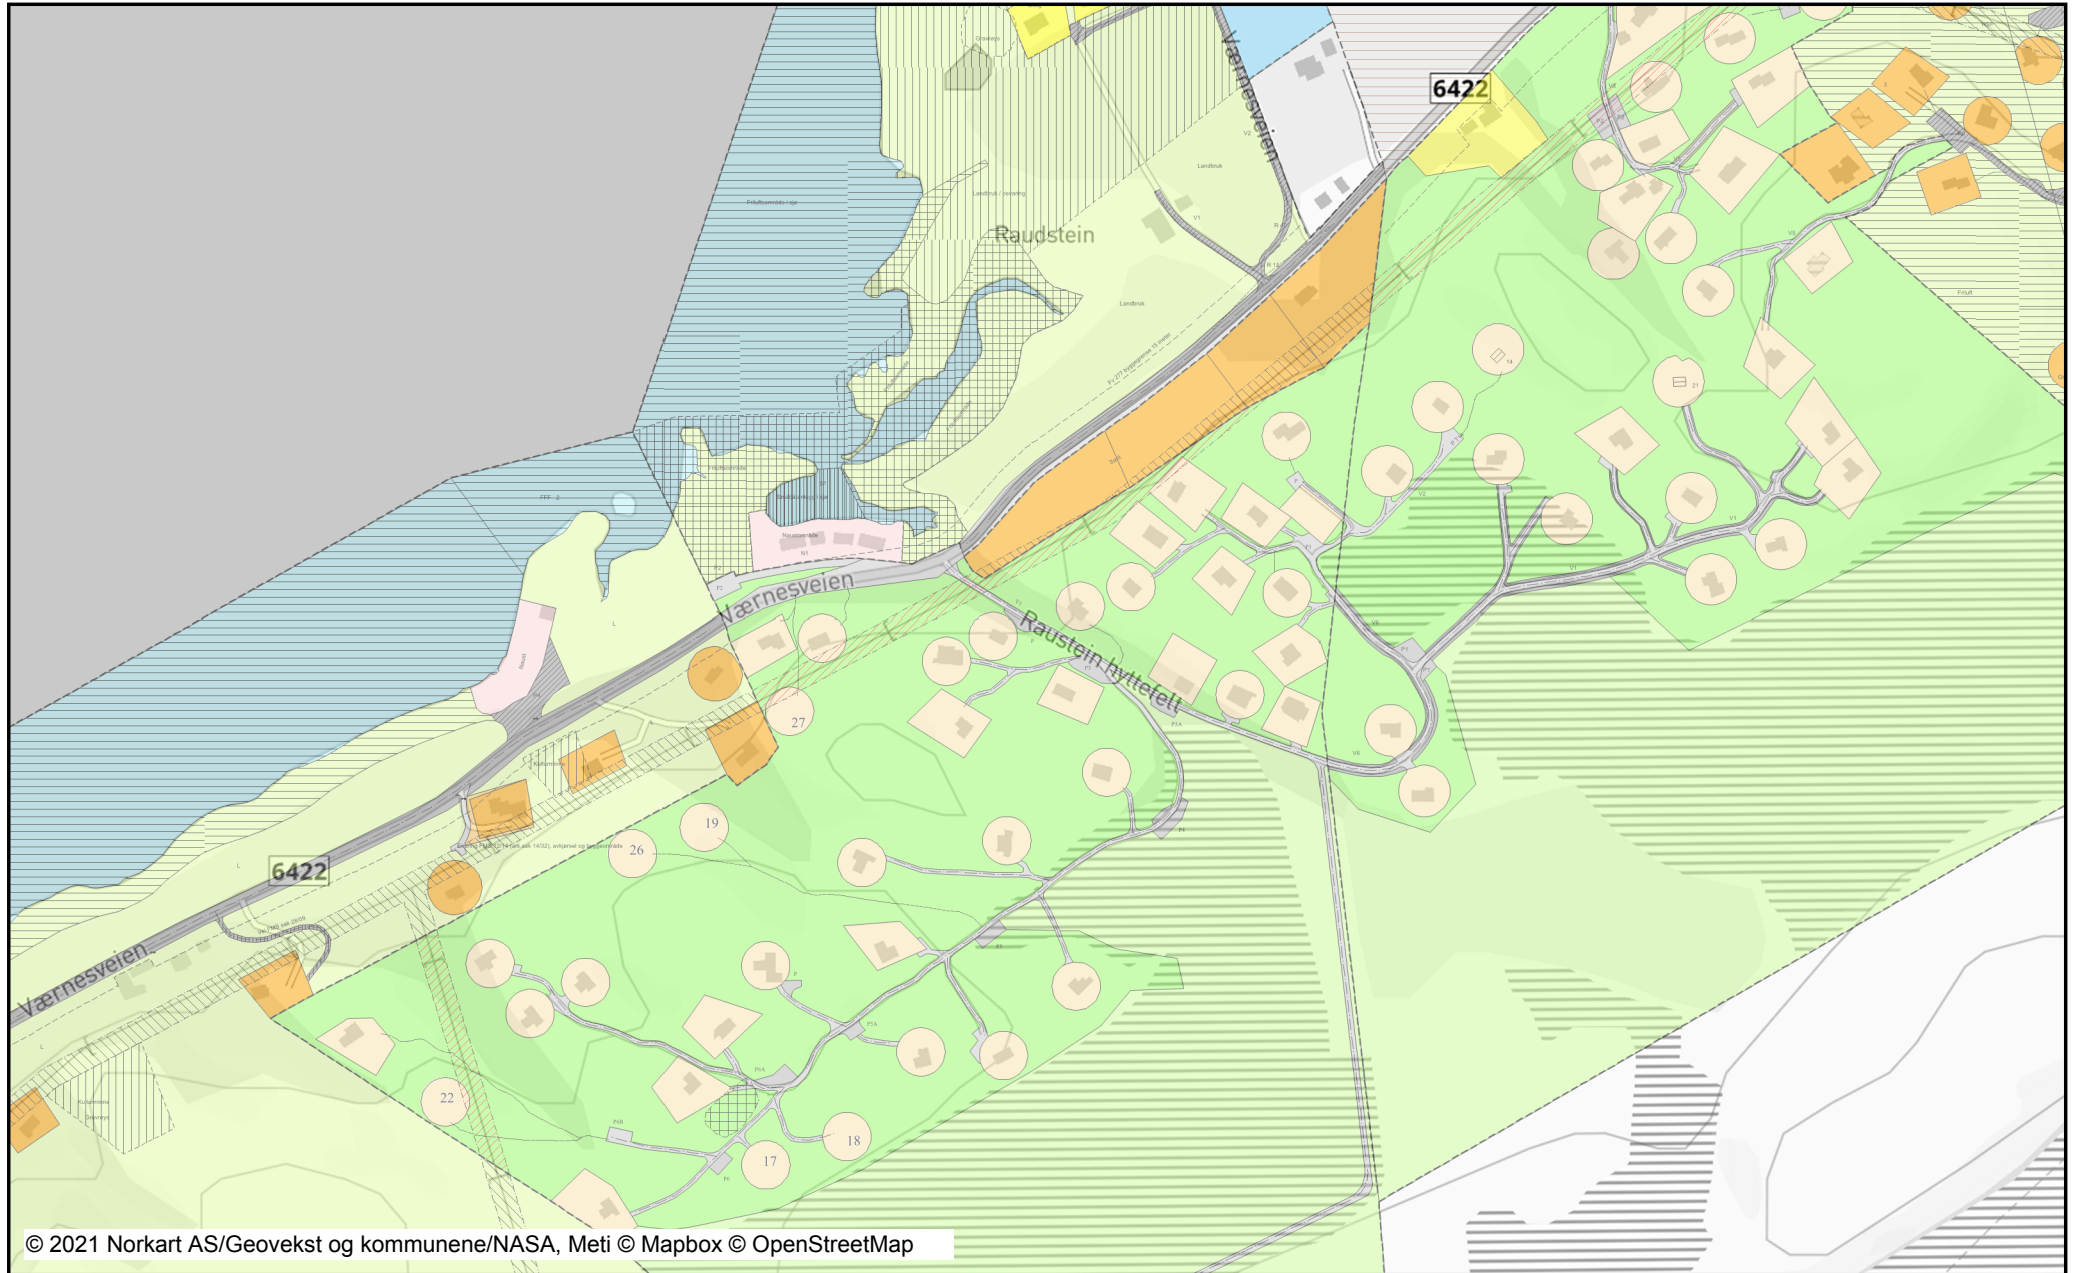

## Tegnforklaring

<i>Reguleringsplan/Bebyggelsesplan PBL</i>			Byggegrense
	Område for boliger med tilhørende areal		Planlagt bebyggelse
	Område for fritidsbebyggelse		Regulert senterlinje
	Garasjeanlegg		Frisiktslinje
	Landbruksområder		Regulert fotgjengerfelt
	Område for jord- og skogbruk		Stenging av avkjørsel
	Kjøreveg		Avkjørsel
	Annen veggrunn	<b>Ahc</b>	Påskrift feltnavn
	Privat veg	<b>Abc</b>	Påskrift reguleringsformål/arealformål
	Friluftsområde (på land)	<b>Abc</b>	Regulerings- og bebyggelsesplan - formål
	Friluftsområde i sjø og vassdrag		
	Privat småbåthavn (land)		
	Privat småbåthavn (sjø)		
	Naturvernområde (på land)		
	Felles avkjørsel		
	Felles gangareal		
	Felles parkeringsplass		
	Felles lekeareal for barn		
	Unyansert formål (kun for eldre planer)		
	Høyspenningsanlegg (høyspentlinje)		
	Grense for bevaringsområde		
	Bevaring av bygninger og anlegg		
<i>Reguleringsplan PBL 2008</i>			
	Båndlegginggrense nåværende		
	Boligbebyggelse		
	Fritidsbebyggelse		
	Fritidsbebyggelse - frittliggende		
	Campingplass		
	Kjøreveg		
	Annen veggrunn - tekniske anlegg		
	Annen veggrunn - grøntareal		
	Parkering		
	Parkeringsplasser med bestemmelse		
	Vegetasjonsskjerm		
	Landbruksformål		
	Friluftformål		
	Kombinerte formål i sjø og vassdrag		
	Faresone - Høyspenningsanlegg (inngang)		
	Båndlegging etter lov om kulturminner		
<i>Felles for reguleringsplan PBL 1985 og tidligere</i>			
	Vedtatt reguleringsplan - ikke vektlagt		
	Regulerings- og bebyggelsesplanområde		
	Planens begrensning		
	Formålsgrense		
	Faresonegrense		
	Regulert tomtegrense		