



SITUASJONSKART




Eiendom: Gnr: 0 Bnr: 0 Fnr: 0 Snr: 0
Adresse:
Hj.haver/Fester:

**ØYSTRE
SLIDRE
KOMMUNE**

Dato: 9/11-2017 Sign:

Byggelinje
Sportsbod

Målestokk
1:500

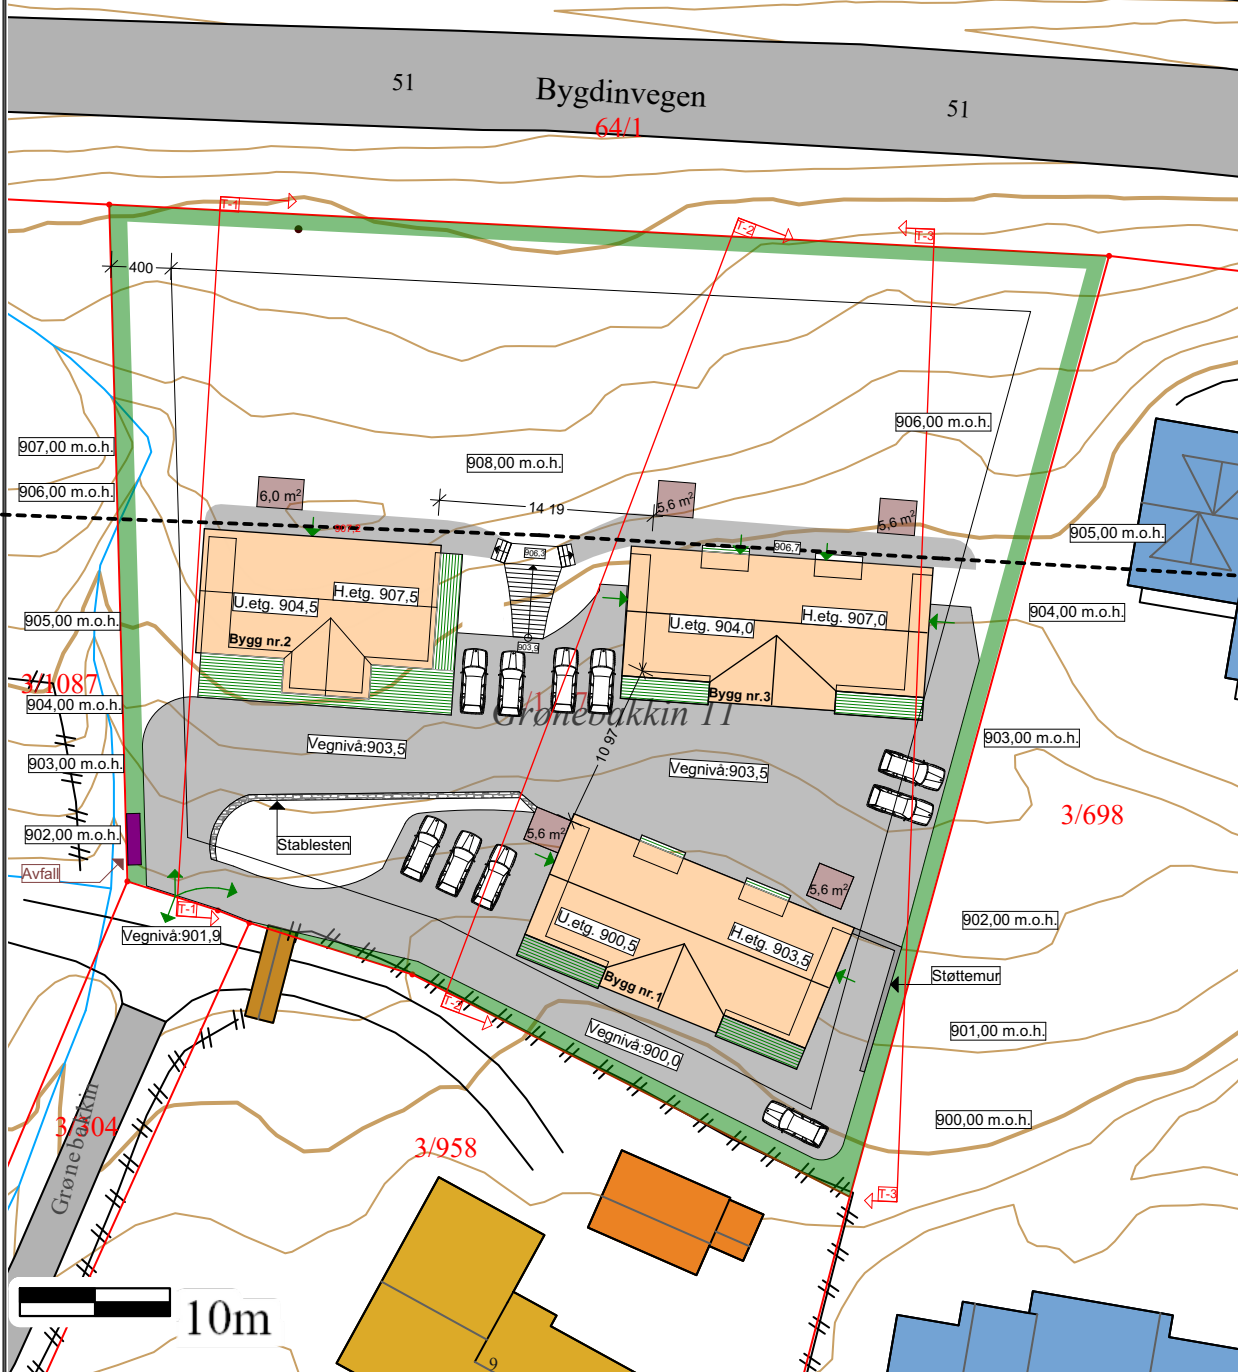

Det tas forbehold om at det kan forekomme feil på kartet, bla. gjelder dette eiendomsgrenser, ledninger/kabler, kummer m.m. som i forbindelse med prosjektering/anleggsarbeid må undersøkes nærmere.