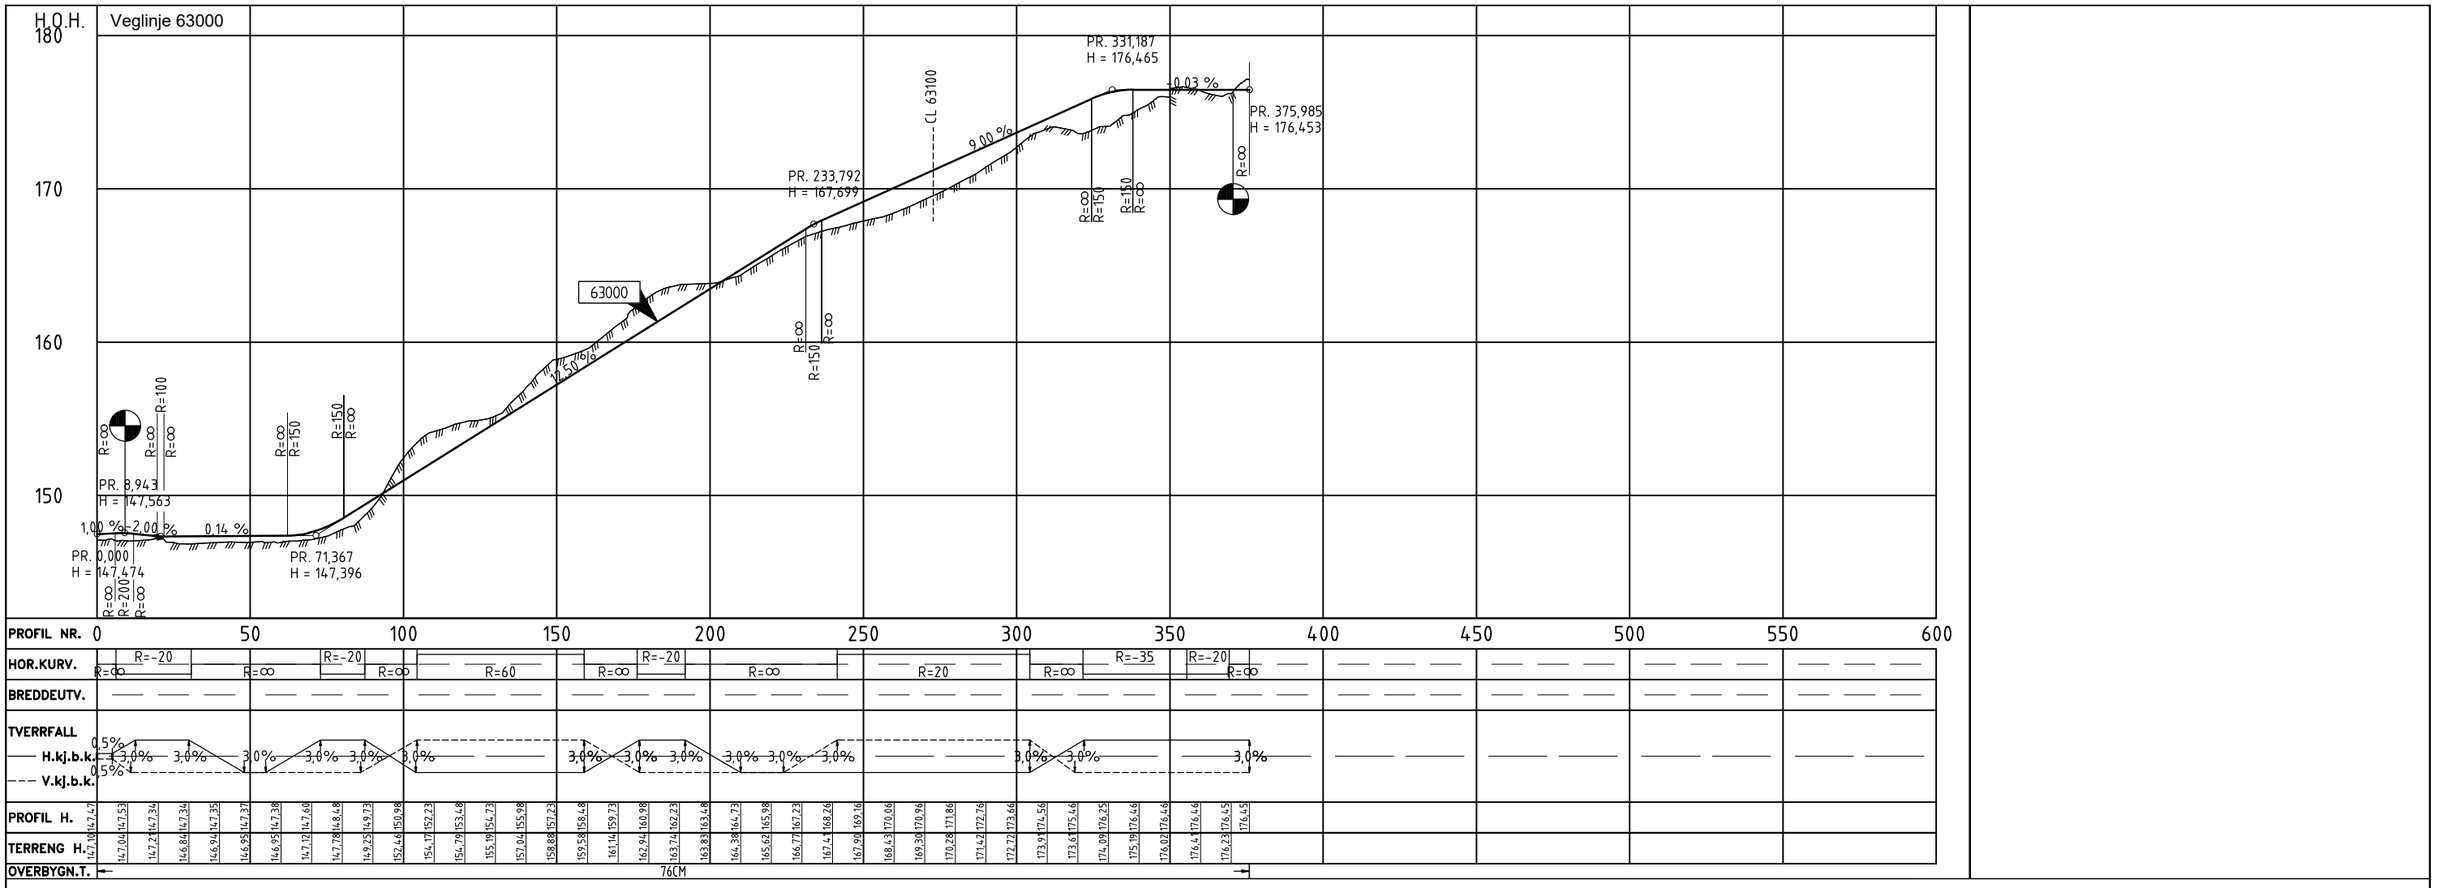

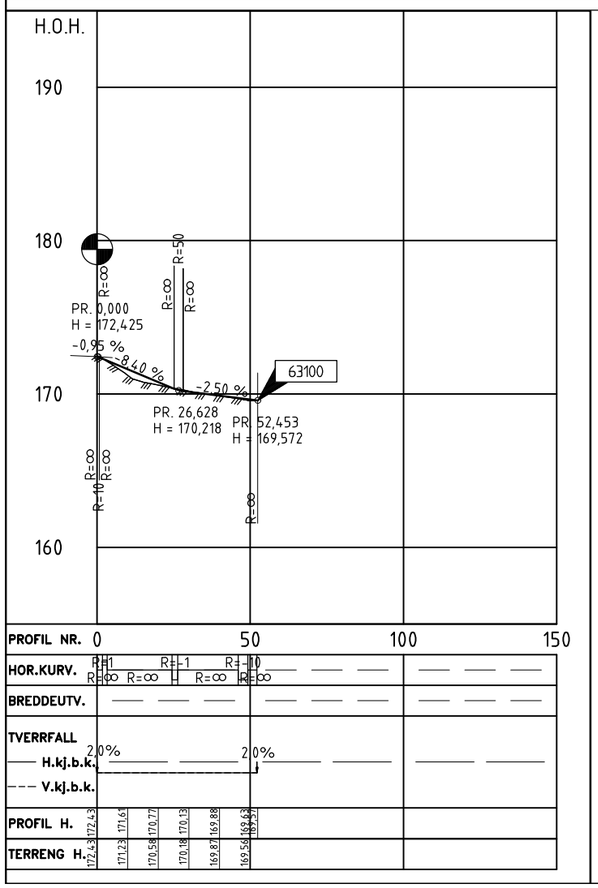

Status	Rev.	Endring	Utført	Kontr.	Ansv.	Dato
			NOLEHN	NOGEIW	NORAIN	08.02.2021

Akershus Eiendom og Invest AS

Ekebergdalen Terrasse

Skisse Veilinje 63000 og 63100
Lengdeprofil

Målestokk: 1:1000/1:200
Format: A1
Oppdragsleder: Ragnar Indrebø
Oppdragsnr.: 10210247

SWECO

SWECO Norge AS
JERNBANEVEIEN 5-7, 1400 SKI
TLF.: 64914550 FAX.: 64914551

Disiplin:	Løpenummer:	Status	Rev:
Y	C02	C	00