


Ilevollen 3D, Snr 2

2. Etasje

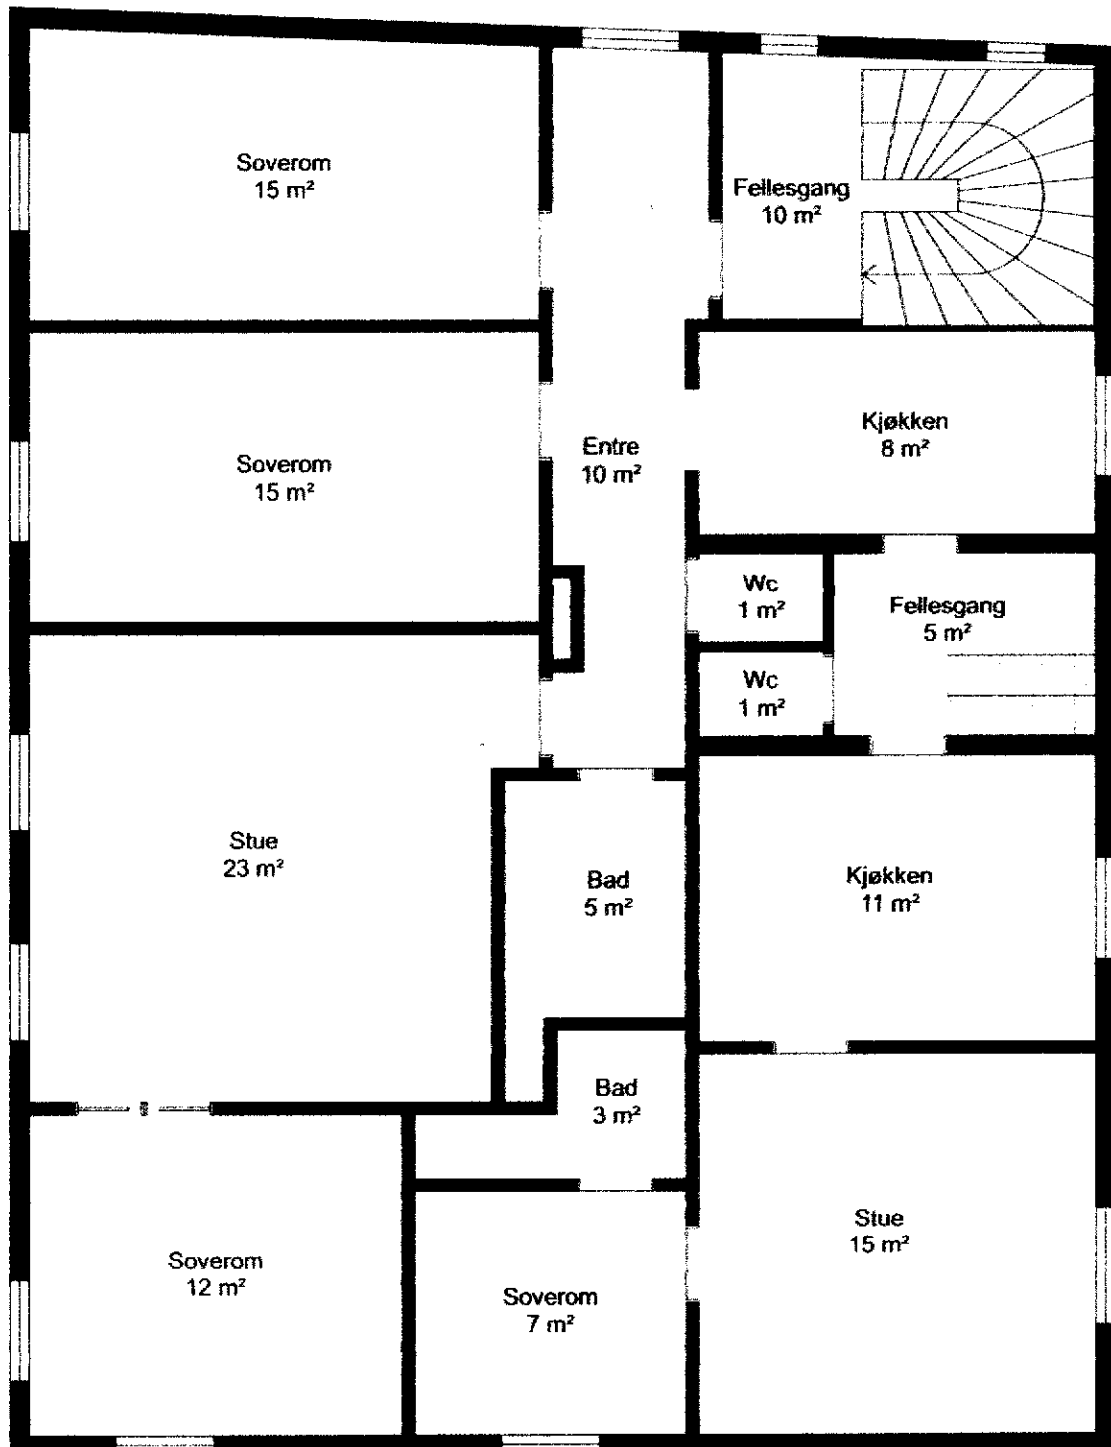

TAKST-FORUM
trøndelag

Tegningen er en planskisse og gjør ikke krav på å være korrekt i alle detaljer eller målestokk.