


FASADE SØRVEST

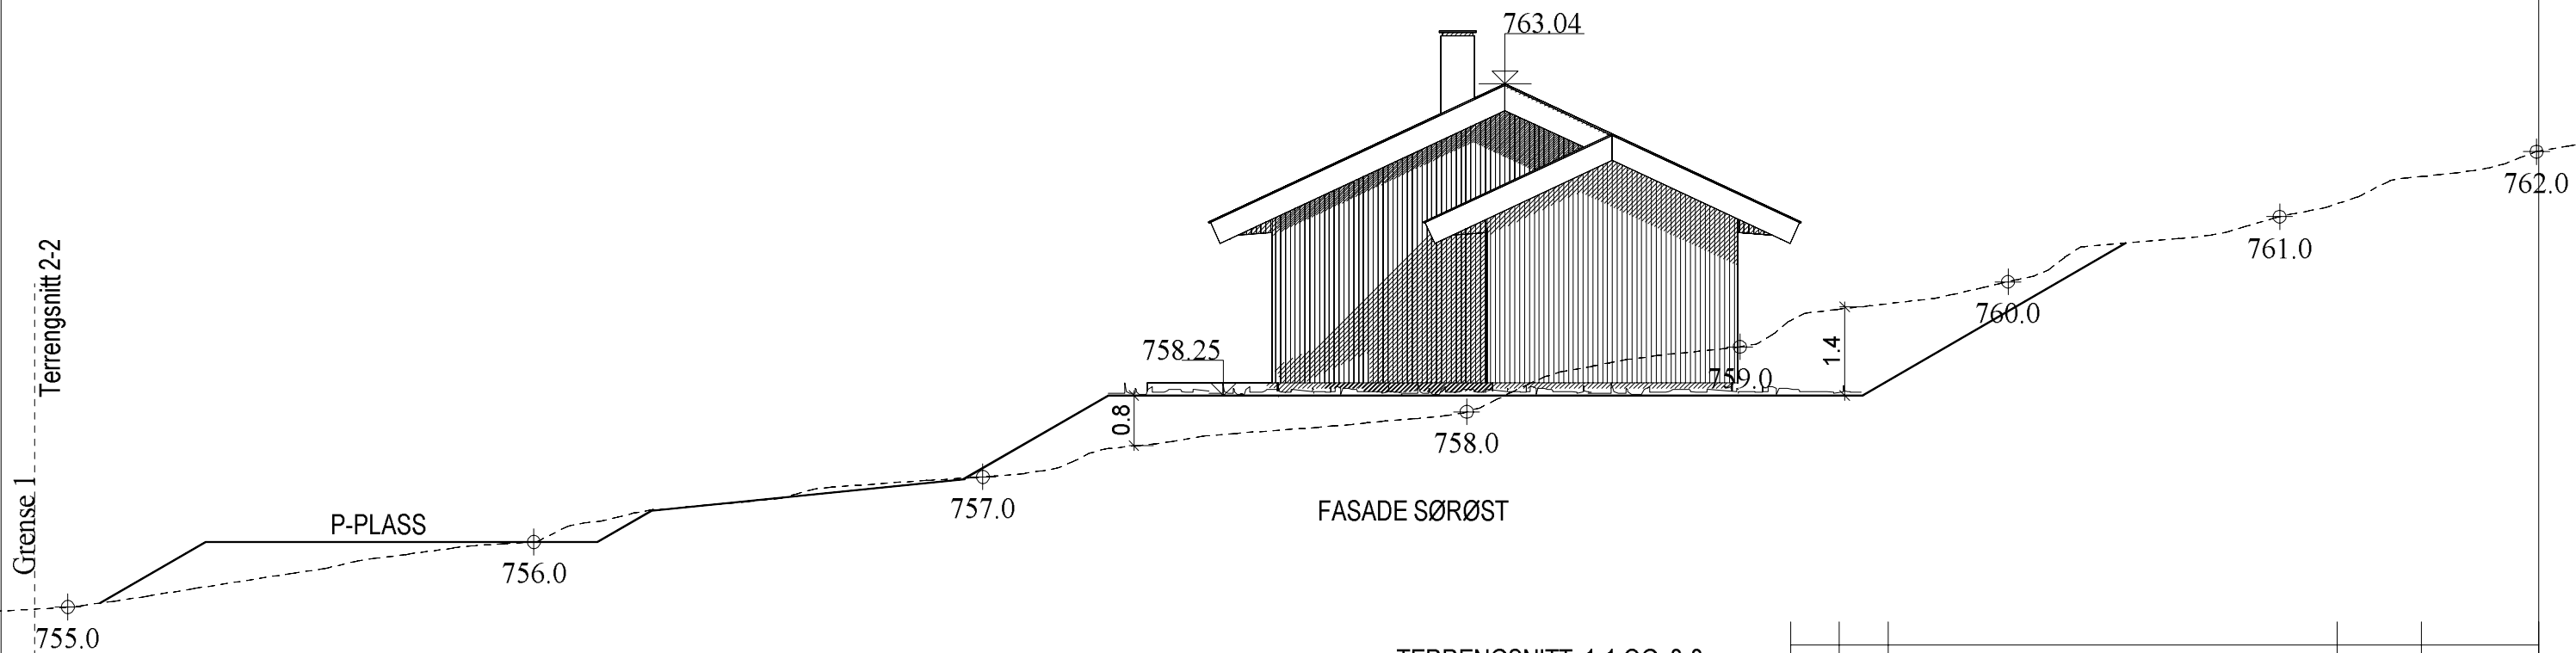


FASADE SØRØST

	FERDIG PLANERT TERRENG
	EKSISTERENDE TERRENG

TERRENGSNITT 1-1 OG 2-2

REV.	ANT.	REVIDERENGEN GJELDER	SIGN.	DATO	
Horizont 2.4	Blåne AS	G.NR. 81	B.NR. 18		
Synnfjellvegen 860, Nord-Torpa KOMMUNE: Nordre Land					
		TEGN. AR	PROSJ.NR.		
		GODKJ.	22018		
		MÅL 1 : 100	TEGN. NR.	FASADER 1	
		DATO 09.08.2022	502		

TEGNINGEN MÅ HVERKEN HELT ELLER DELVIS KOPIERES ELLER BENYTTES VED UTFØRELSE AV ARBEIDER SOM BLÅNE AS IKKE MEDVIRKER I.

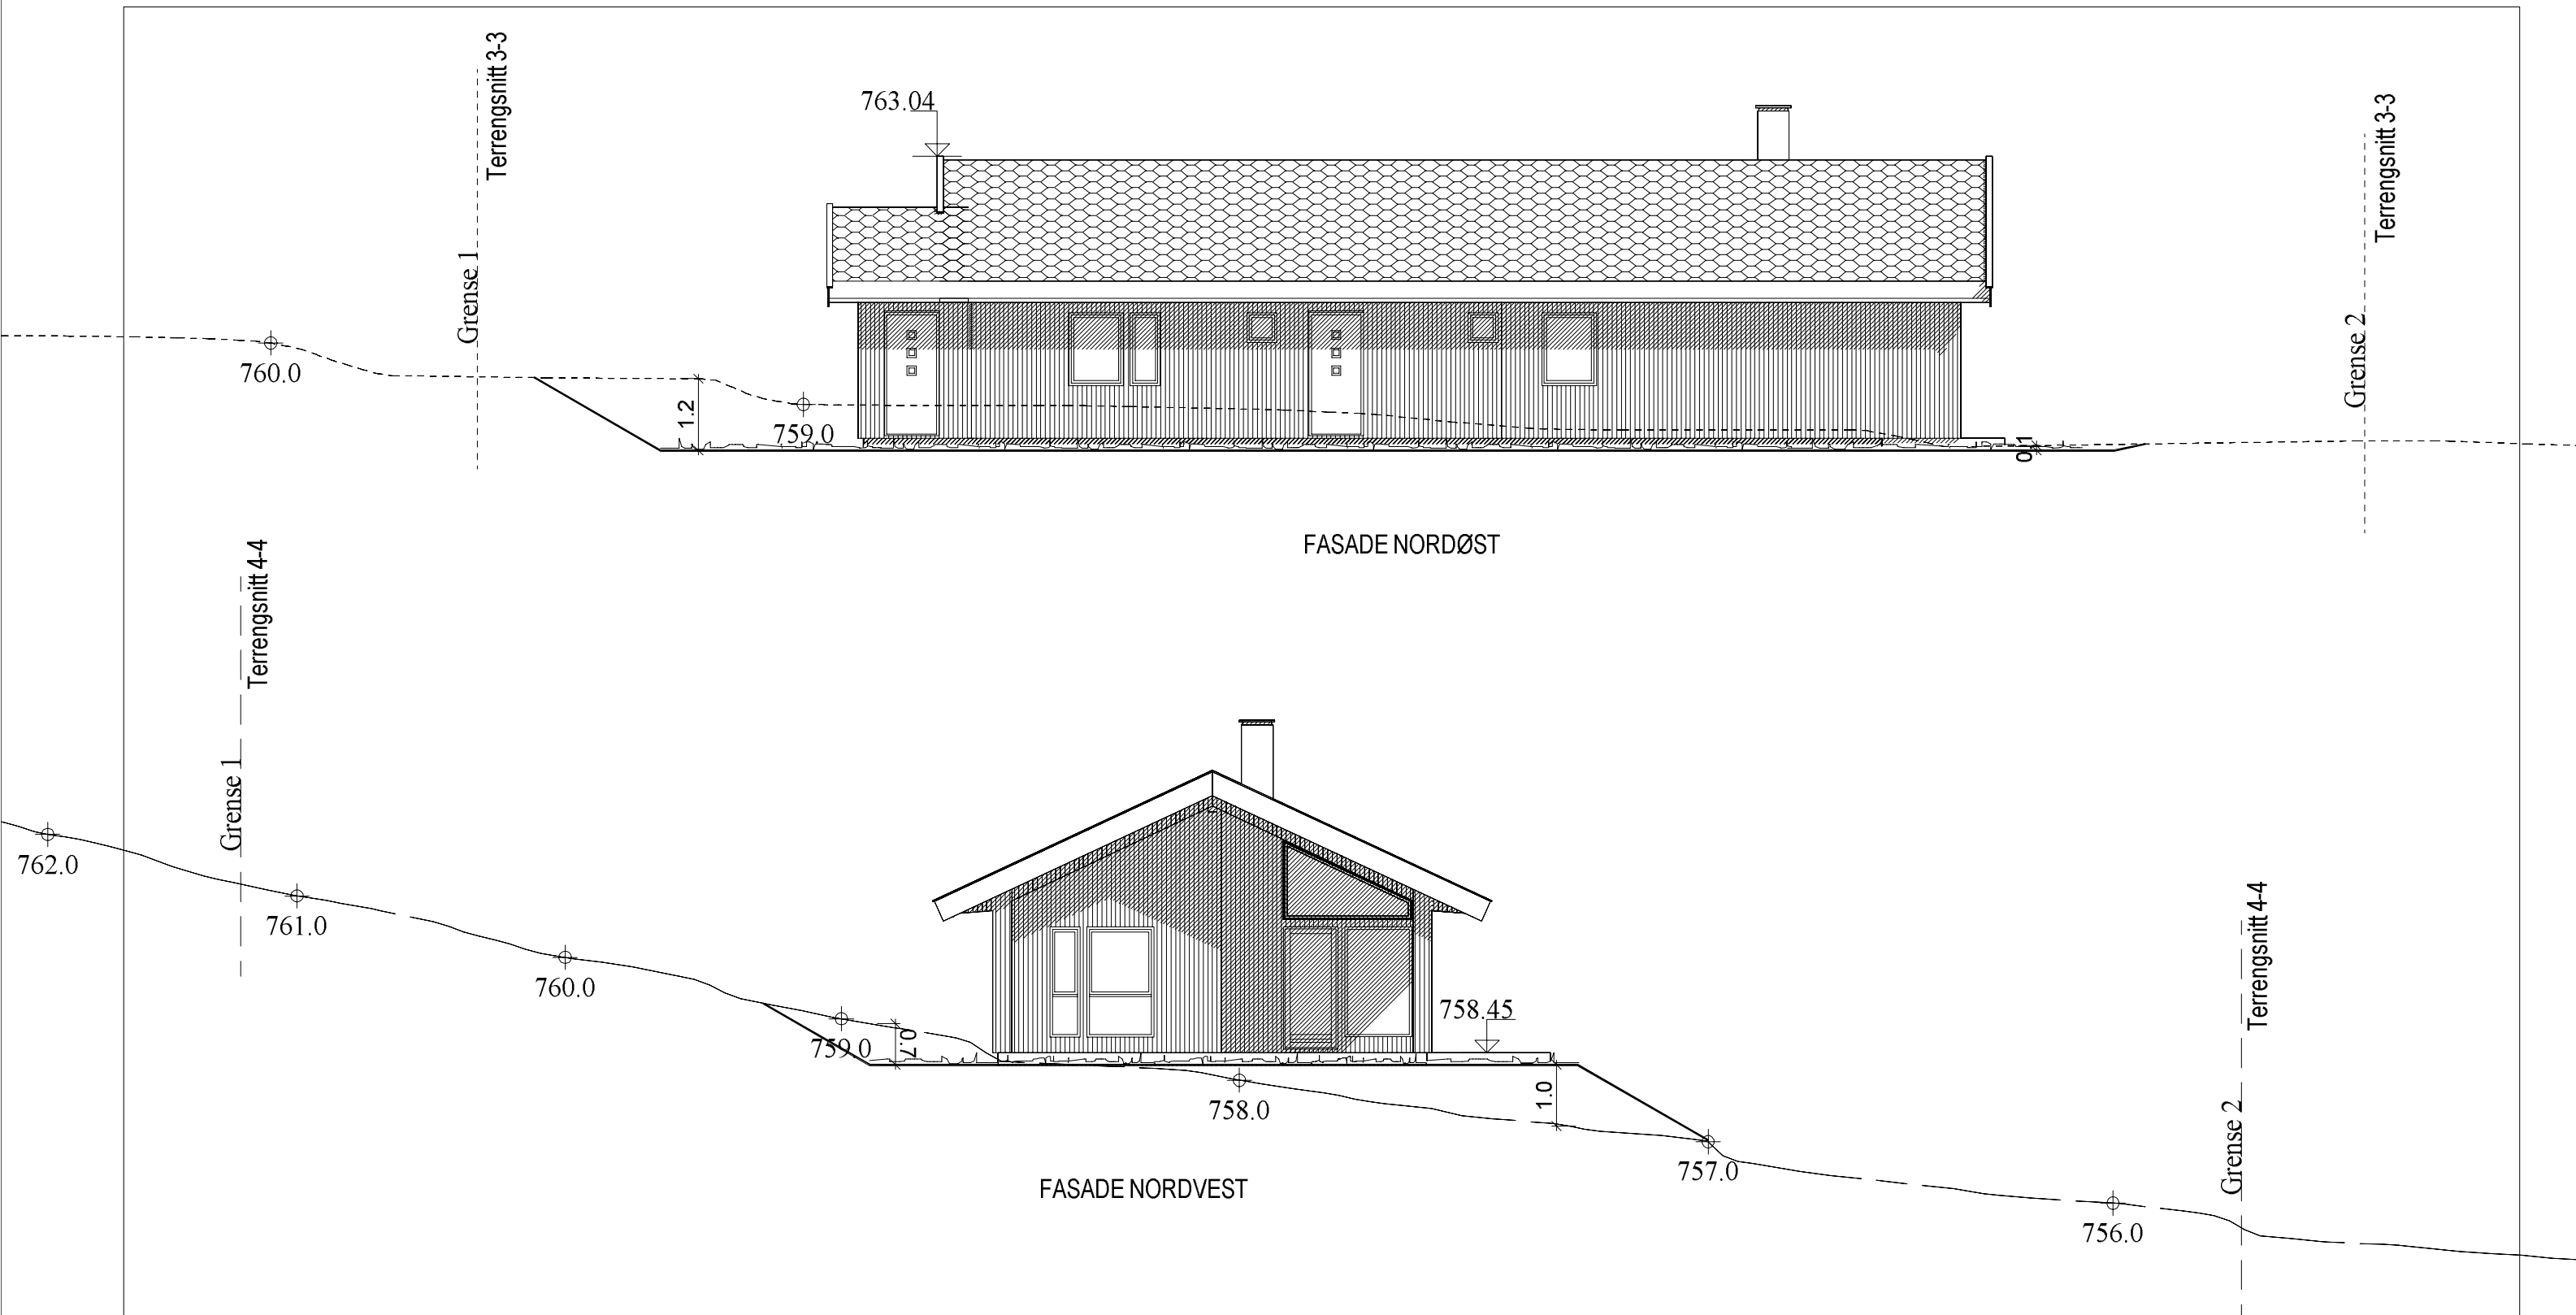

	FERDIG PLANERT TERRENG
	EKSISTERENDE TERRENG

TERRENGSNITT 3-3 OG 4-4

REV.	ANT.	REVIDERENGEN GJELDER	SIGN.	DATO
Horizont 2.4		Blåne AS	G.NR. 81	B.NR. 18
Synnfjellvegen 860, Nord-Torpa KOMMUNE: Nordre Land				
		TEGN. AR	PROSJ.NR.	
		GODKJ.	22018	
		MÅL 1 : 100	TEGN. NR.	FASADER 2
		DATO 09.08.2022	503	

TEGNINGEN MÅ HVERKEN HELT ELLER DELVIS KOPIERES ELLER BENYTTES VED UTFØRELSE AV ARBEIDER SOM BLÅNE AS IKKE MEDVIRKER I