


Arealberegninger i hht. NS 3940	Bruksareal BRA kvm		
	Pr etasje	Åpent overbygg areal og carport	Sum BRA
Hovedetasje	96.6	11.6	108.2
SUM :	96.6	11.6	108.2
BYA :	122.5	0.0	122.5


BYGGESØKNADSTEGNING

REV.	ANT.	REVIDERINGEN GJELDER	SIGN.	DATO
Horizont 2.4		Blåne AS	G.NR. 81	B.NR. 18
Synnfjellvegen 860, Nord-Torpa KOMMUNE: Nordre Land				
TEGN. AR		PROSJ.NR.		
GODKJ.		22018		
MÅL 1 : 100		TEGN. NR. 501		
DATO 09.08.2022		PLAN /SNITT		




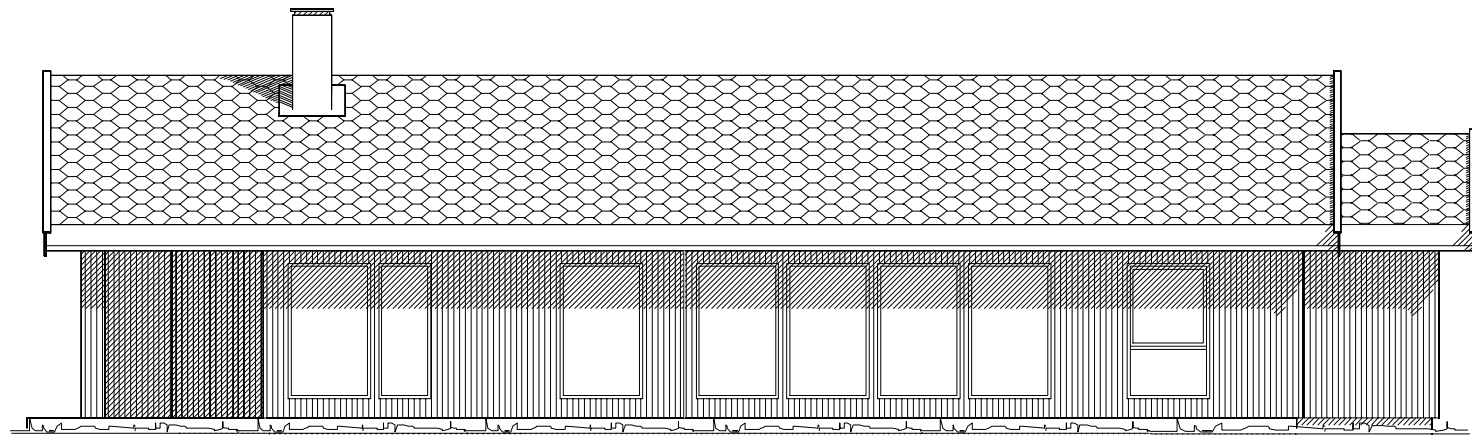


FASADE SØRVEST

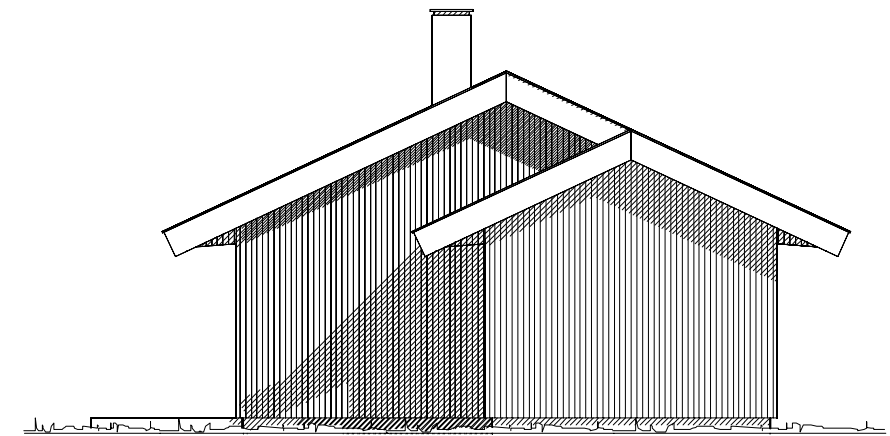

FASADE SØRØST

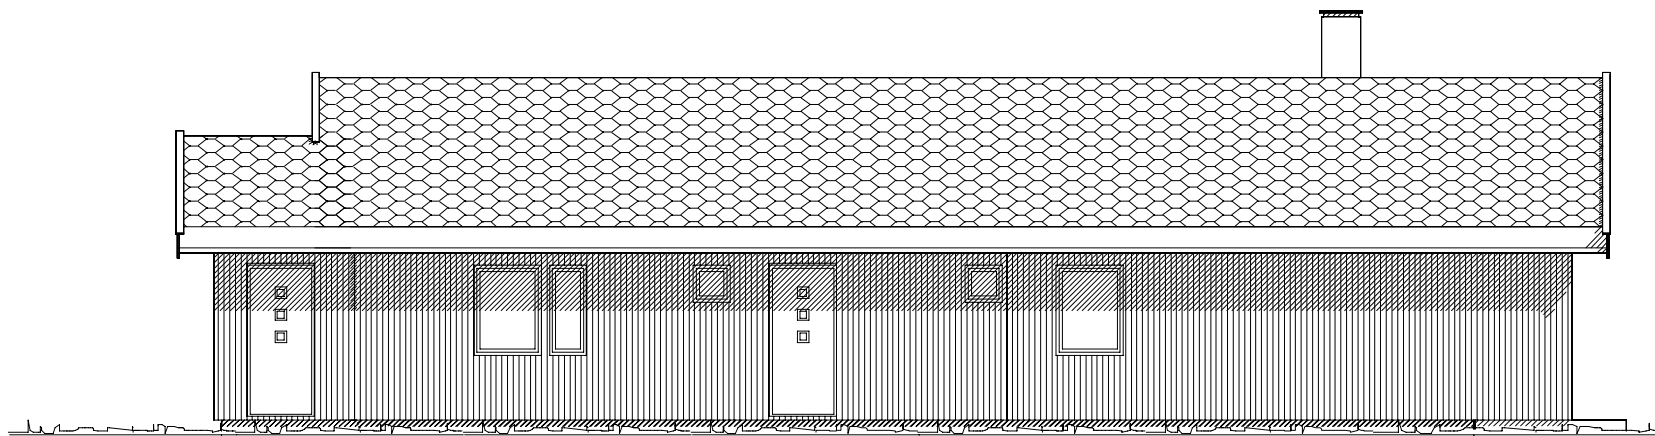


FASADE NORDØST

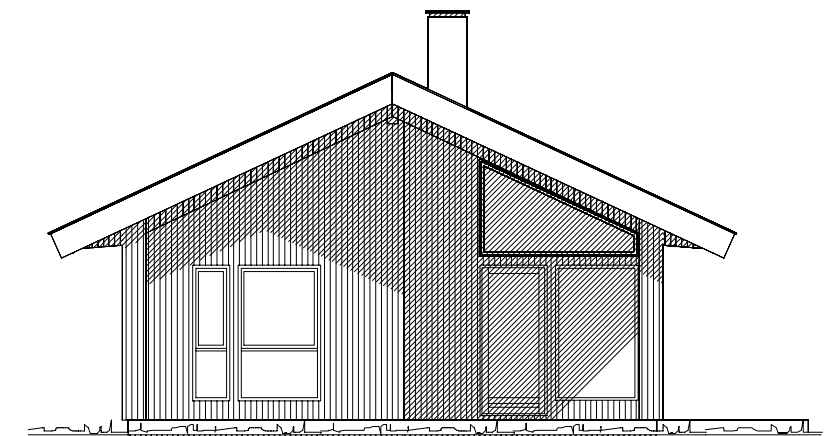

FASADE NORDVEST



BYGGESØKNADSTEGNING

REV.	ANT.	REVIDERINGEN GJELDER	SIGN.	DATO
Horizont 2.4		Blåne AS	G.NR. 81	B.NR. 18
		Synnfjellvegen 860, Nord-Torpa	KOMMUNE: Nordre Land	
		TEGN. AR	PROSJ.NR.	
		GODKJ.		22018
MÅL 1 : 100		TEGN. NR.	504	FASADER
DATO 09.08.2022				

TEGNINGEN MÅ HVERKEN HELT ELLER DELVIS KOPIERES ELLER BENYTTES VED UTFØRELSE AV ARBEIDER SOM BLÅNE AS IKKE MEDVIRKER I