



# SITUASJONSKART


Eiendom: Gnr: 0 Bnr: 0 Fnr: 0 Snr: 0  
Adresse:  
Hj.haver/Fester:



ROLLAG  
KOMMUNE

Dato: 20/9-2018 Sign:

Målestokk  
1:4000

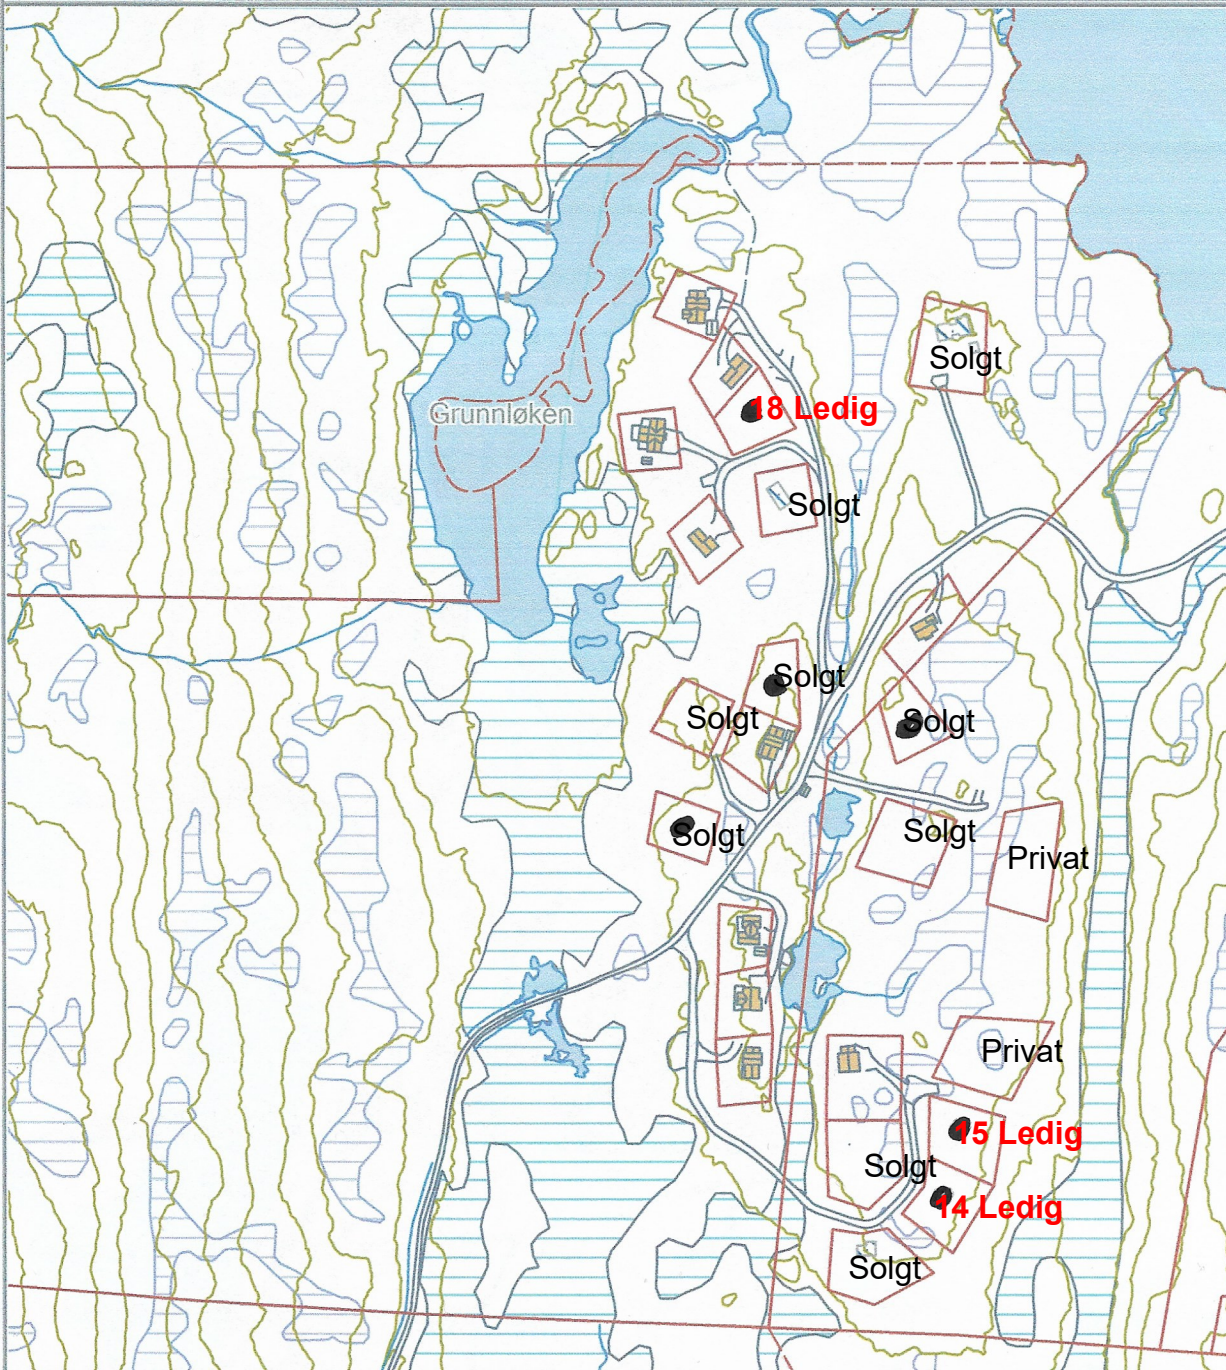

Det tas forbehold om at det kan forekomme feil på kartet, bla. gjelder dette eiendomsgrenser, ledninger/kabler, kummer m.m. som i forbindelse med prosjektering/anleggsarbeid må undersøkes nærmere.

• = ledige tomter