




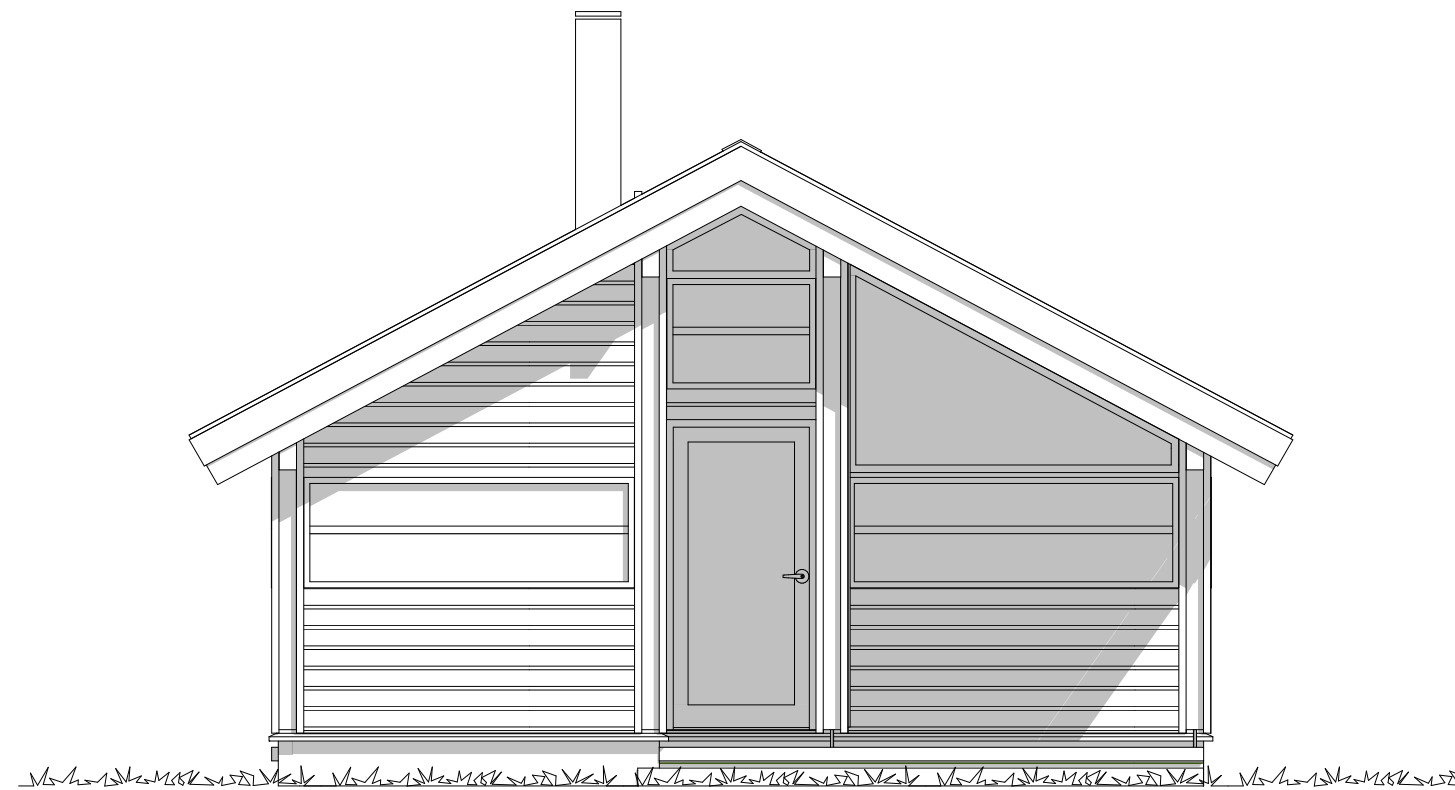
ÅLHYTTA  TM © <small>SKILLER SEG UT VED Å PASSE INN</small>				www.aalhytta.no	
Dato: 20.09.2022	Tegnet av: M.Å.	Godkjent:	Målestokk: 1:50	Plan	
Prosjektnummer: L 0000					
Eksempelhytte				BVA: 73,3m ²	BRA: 57,2m ²
				Oppvarmet BRA: 57,2m ²	
Tegn.nr.: D35 inntrekk inngang - kompakt vvs					
Henvisning: 2022-512- 201			"Ålhytta er en beskyttet merkevare og all kopiering er forbudt"		

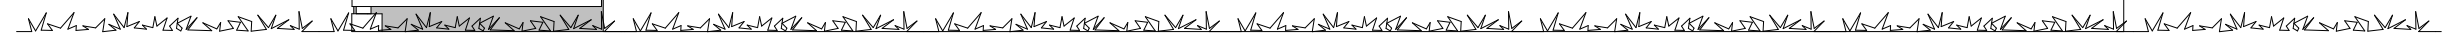


ÅLHYTTA  TM [©] <small>SKILLER SEG UT VED Å PASSE INN</small>			www.aalhytta.no		
Dato: 20.09.2022	Tegnet av: M.Å.	Godkjent:	Målestokk: 1:50	Fasade A	
Prosjektnummer: L 0000					
Eksempelhytte			BVA: 73,3m ²	BRA: 57,2m ²	
			Oppvarmet BRA: 57,2m ²		
			Tegn.nr.: D35 inntrekk inngang - kompakt vvs		
Henvisning: 2022-512- 202			"Ålhytta er en beskyttet merkevare og all kopiering er forbudt"		

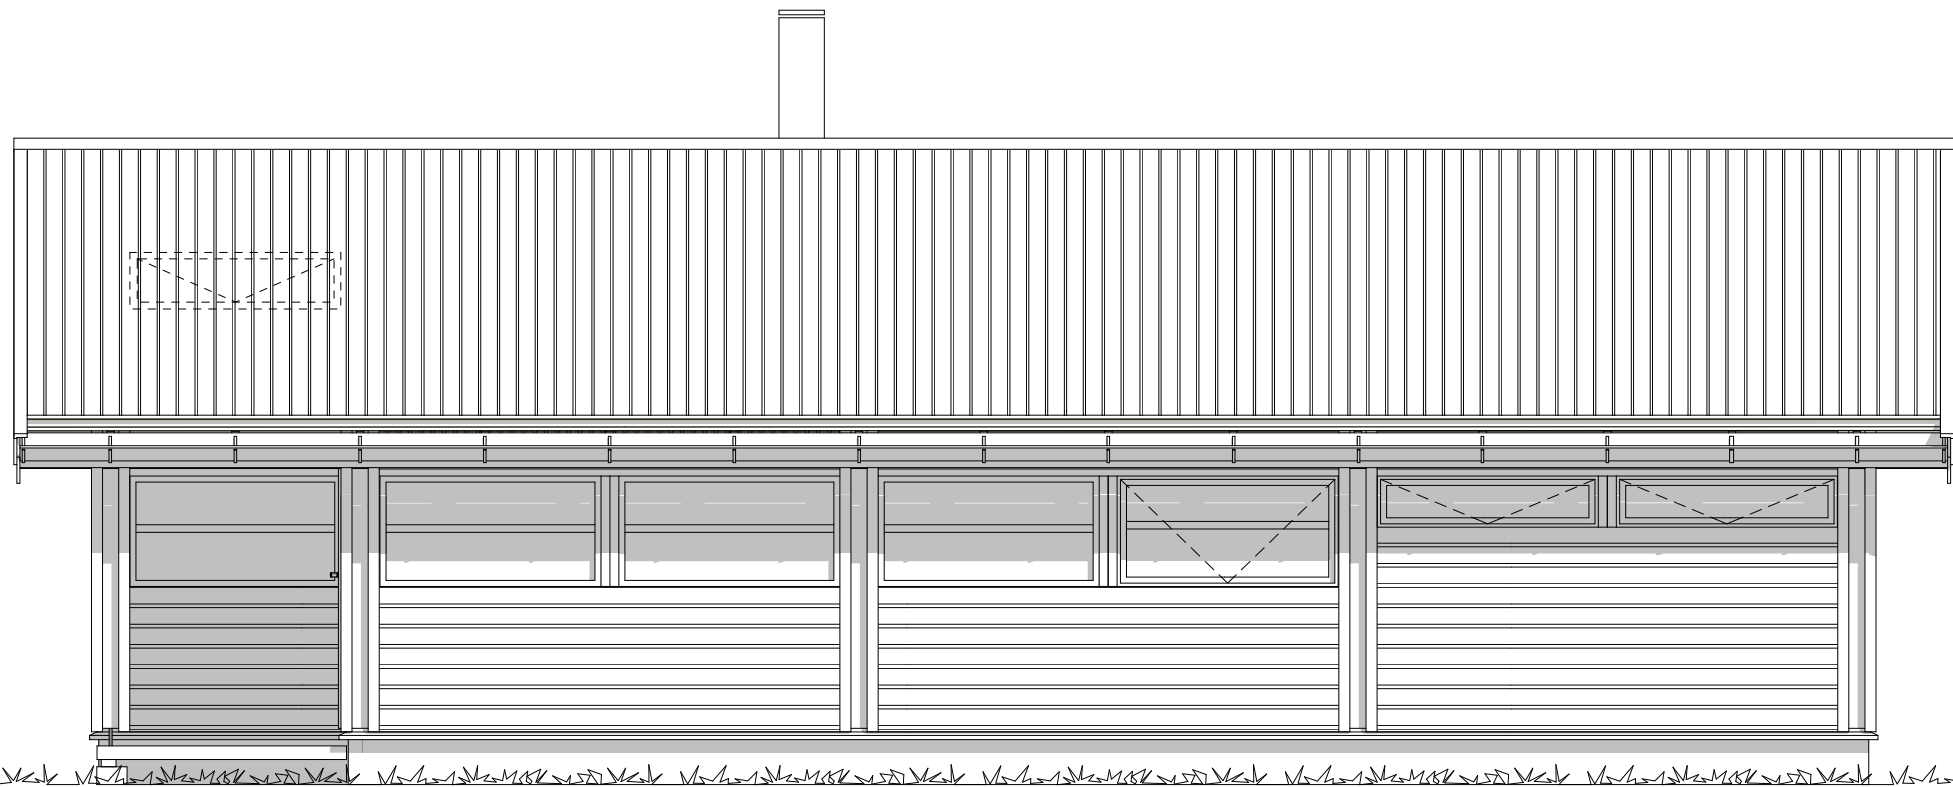


			www.aalhytta.no	
Dato: 20.09.2022		Tegnet av: M.Å.	Godkjent:	Målestokk: 1:50
Prosjektnummer: L 0000			Fasade B	
Eksempelhytte			BYA: 73,3m ²	BRA: 57,2m ²
			Oppvarmet BRA: 57,2m ²	
			Tegn.nr.: D35 inntrekk inngang - kompakt vvs	
Henvisning: 2022-512- 203			"Ålhytta er en beskyttet merkevare og all kopiering er forbudt"	




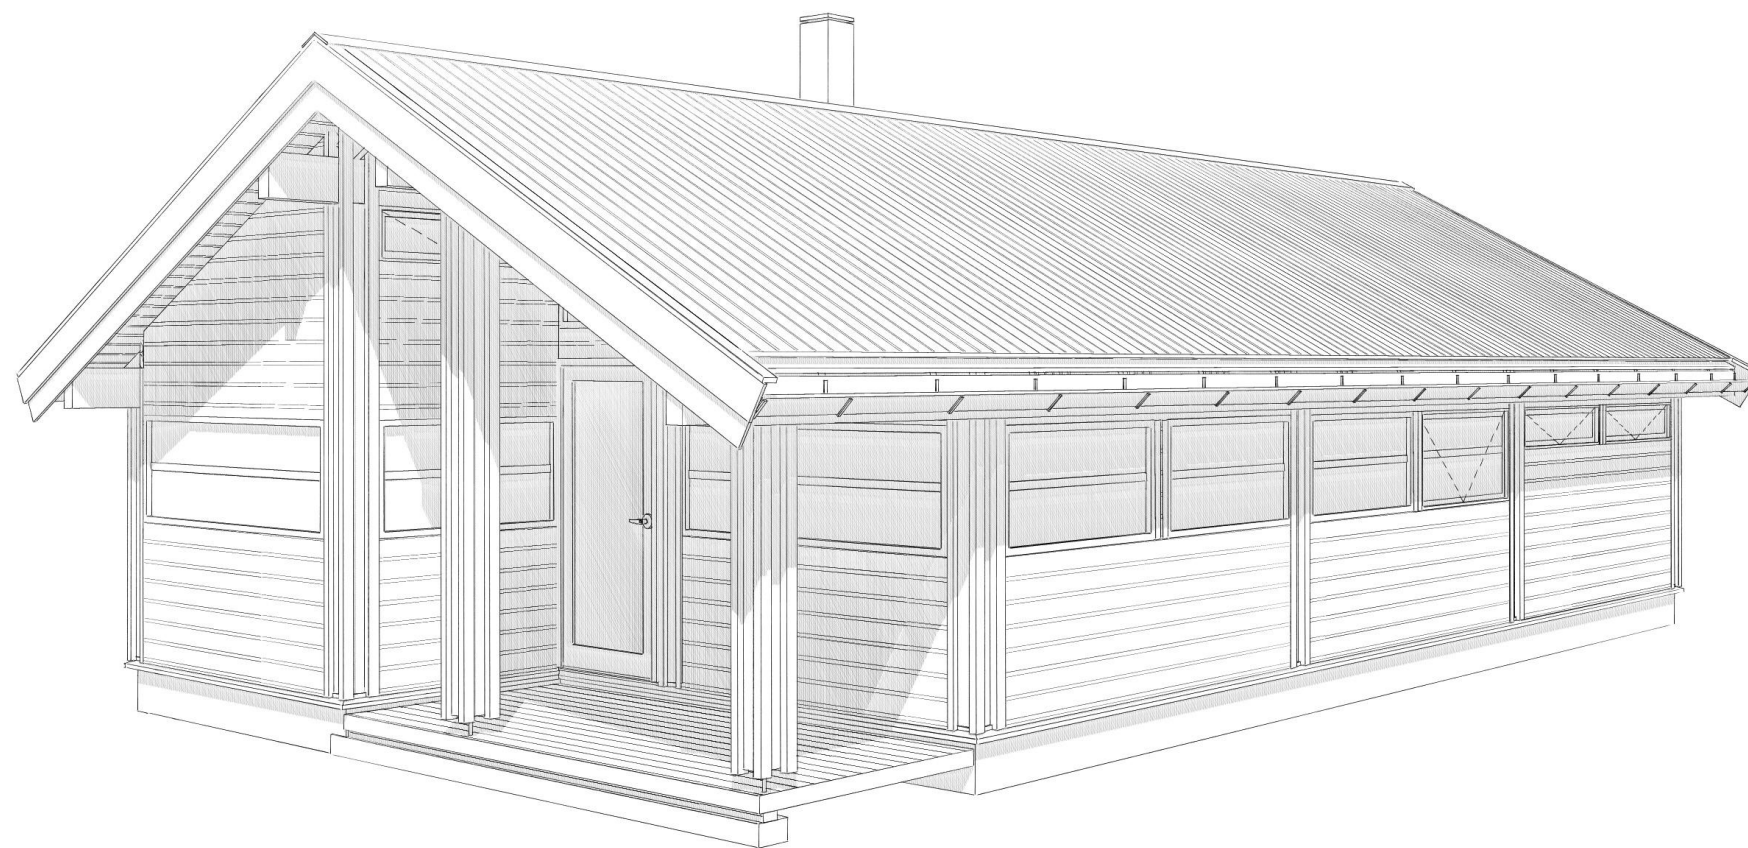
ÅLHYTTA  TM ©			www.aalhytta.no	
<small>SKILLER SEG UT VED Å PASSE INN</small>				
Dato: 20.09.2022	Tegnet av: M.Å.	Godkjent:	Målestokk: 1:50	Fasade C
Prosjektnummer: L 0000				
Eksempelhytte			BVA: 73,3m ²	BRA: 57,2m ²
			Oppvarmet BRA: 57,2m ²	
			Tegn.nr.: D35 inntrekk inngang - kompakt vvs	
Henvisning: 2022-512- 205		"Ålhytta er en beskyttet merkevare og all kopiering er forbudt"		

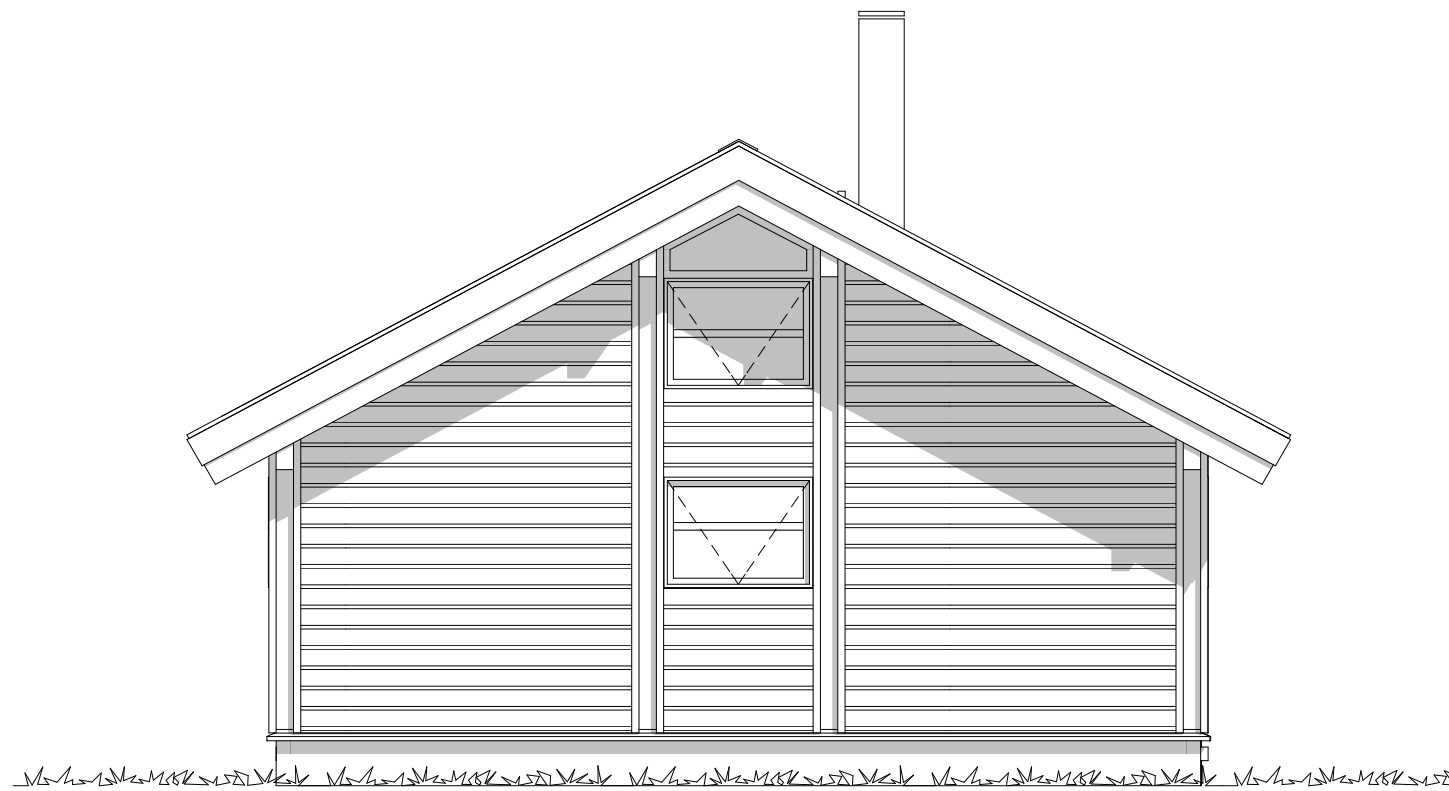

ÅLHYTTA  TM © <small>SKILLER SEG UT VED Å PASSE INN</small>			www.aalhytta.no		
Dato: 20.09.2022	Tegnet av: M.Å.	Godkjent:	Målestokk: 1:50	Fasade D	
Prosjektnummer: L 0000					
Eksempelhytte			BYA: 73,3m ² BRA: 57,2m ²		
			Oppvarmet BRA: 57,2m ²		
			Tegn.nr.: D35 inntrekk inngang - kompakt vvs		
Henvisning: 2022-512- 204		"Ålhytta er en beskyttet merkevare og all kopiering er forbudt"			

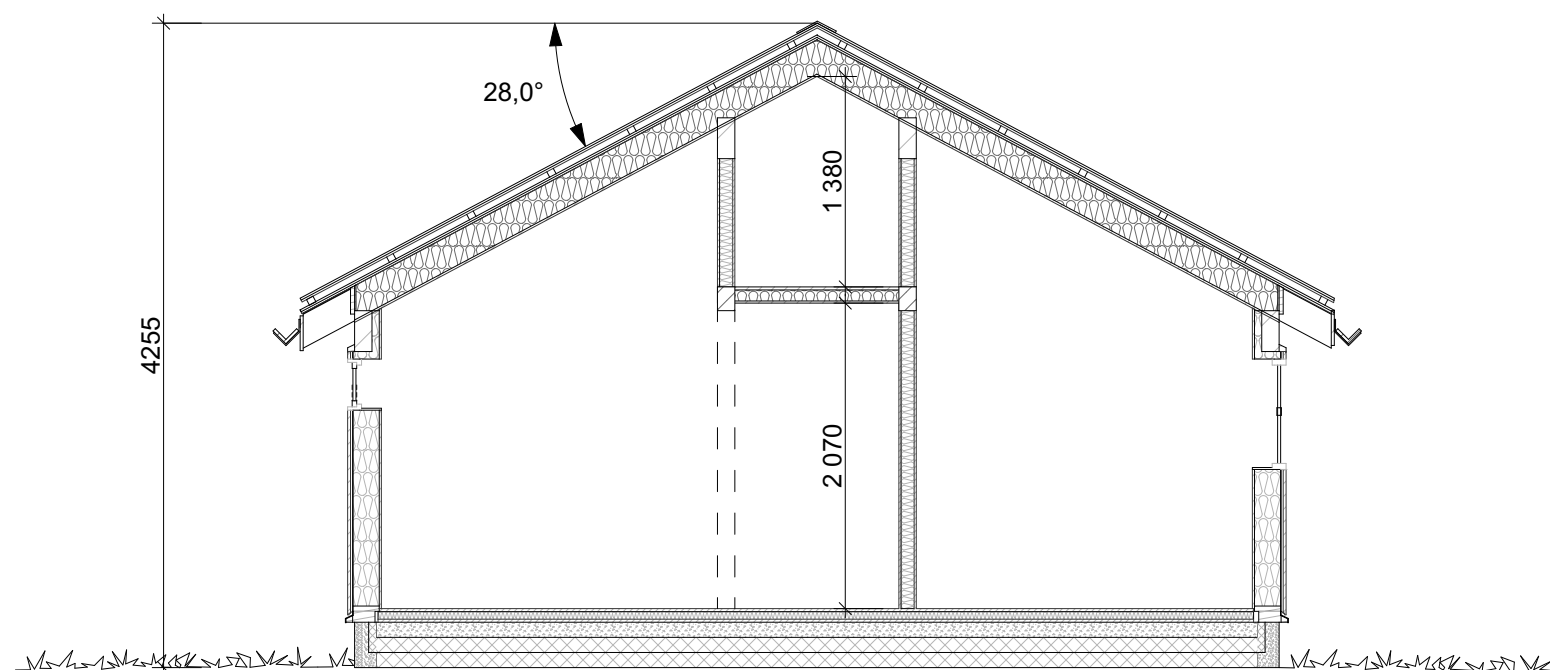

ÅLHYTTA  TM © <small>SKILLER SEG UT VED Å PASSE INN</small>			www.aalhytta.no	
Dato: 20.09.2022	Tegnet av: M.Å.	Godkjent:	Målestokk: 1:50	Snitt E
Prosjektnummer: L 0000				
Eksempelhytte			BYA: 73,3m ²	BRA: 57,2m ²
			Oppvarmet BRA: 57,2m ²	
			Tegn.nr.: D35 inntrekk inngang - kompakt vvs	
Henvisning: 2022-512- 206			"Ålhytta er en beskyttet merkevare og all kopiering er forbudt"	



				www.aalhytta.no	
<small>SKILLER SEG UT VED Å PASSE INN</small>					
Dato: 20.09.2022	Tegnet av: M.Å.	Godkjent:	Målestokk:	Perspektiv	
Prosjektnummer: L 0000					
Eksempelhytte				BYA: 73,3m ²	BRA: 57,2m ²
				Oppvarmet BRA: 57,2m ²	
				Tegn.nr.: D35 inntrekk inngang - kompakt vvs	
Henviing: 2022-512- 207			"Ålhytta er en beskyttet merkevare og all kopiering er forbudt"		