


# Falkefjell Modell A

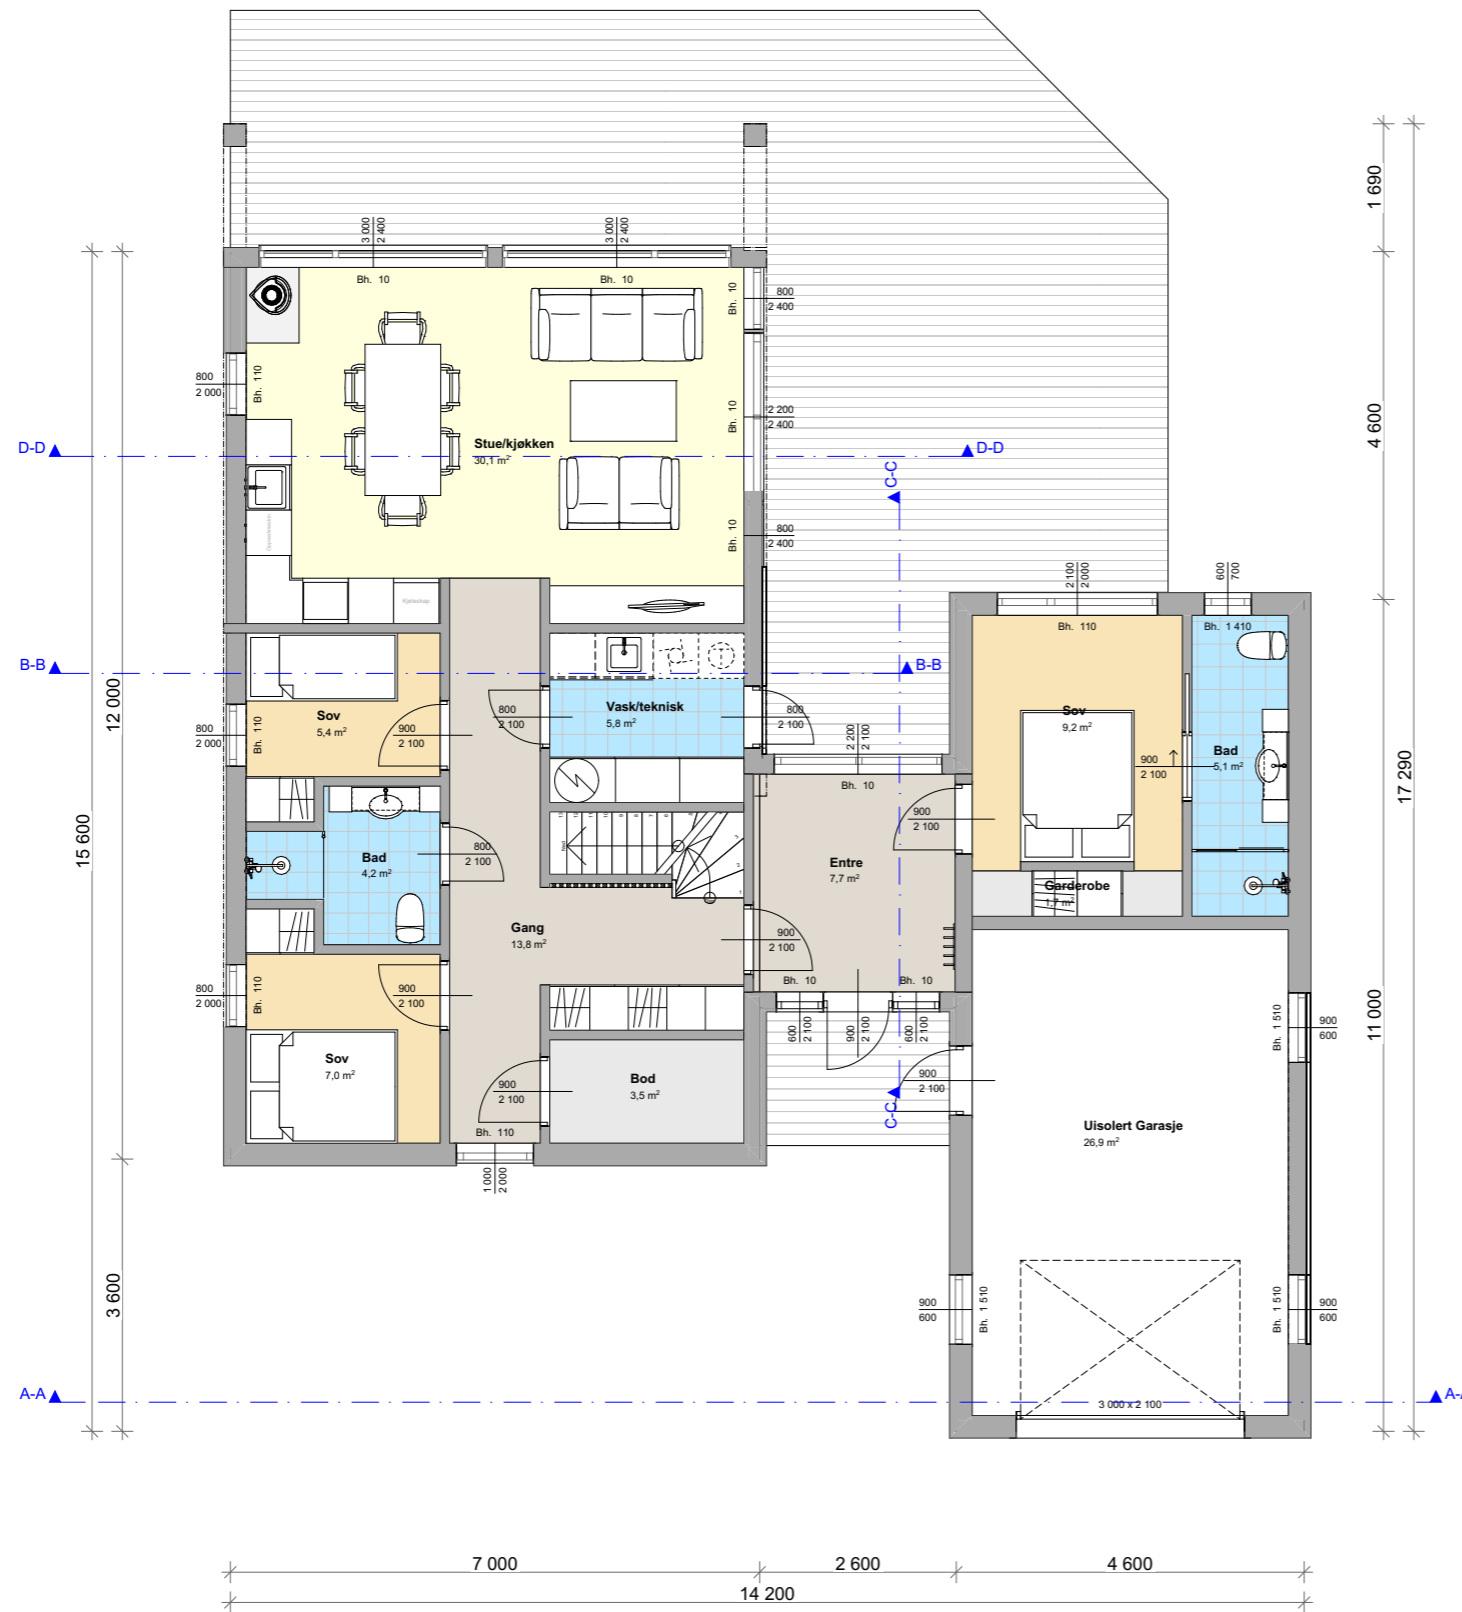


1:100

Plantegning 1. etasje

**BYA Hytte**  
**162,0 m<sup>2</sup>**  
 Oppvarmet BRA 1.etasje  
 101,6 m<sup>2</sup>  
 BRA 2.etasje  
 33,8 m<sup>2</sup>  
**Totalt oppvarmet BRA = 135,4m<sup>2</sup>**  
**Uisolert garasje**  
**26,9 m<sup>2</sup>**  
**Totalt BRA = 162,3m<sup>2</sup>**

Prosjekt: <b>Falkefjell - Modell A</b>	Kontroll prosjekt: Sign.:      Kontroll:
Tiltakshaver: <b>Utsyn Bolig AS</b> Sandeveien 114 4485 Feda	Gnr./Bnr./Festenr.: <b>#Site Custom</b>
Prosjekterende: <b>Drag Arkitektur og Byggteknikk AS</b> Audnedalsveien 4379 4529 Byremo	
© Alle rettigheter tilhører utførende for prosjektering, kopiering eller bruk av disse tegningene er forbudt uten skriftlig samtykke	Dato: <b>30.09.2022</b>
Tegning: <b>Plan 1.etasje</b>	Målestokk: <b>1:100</b>
	Tegningsnr.:      Rev.:


# Falkefjell Modell A

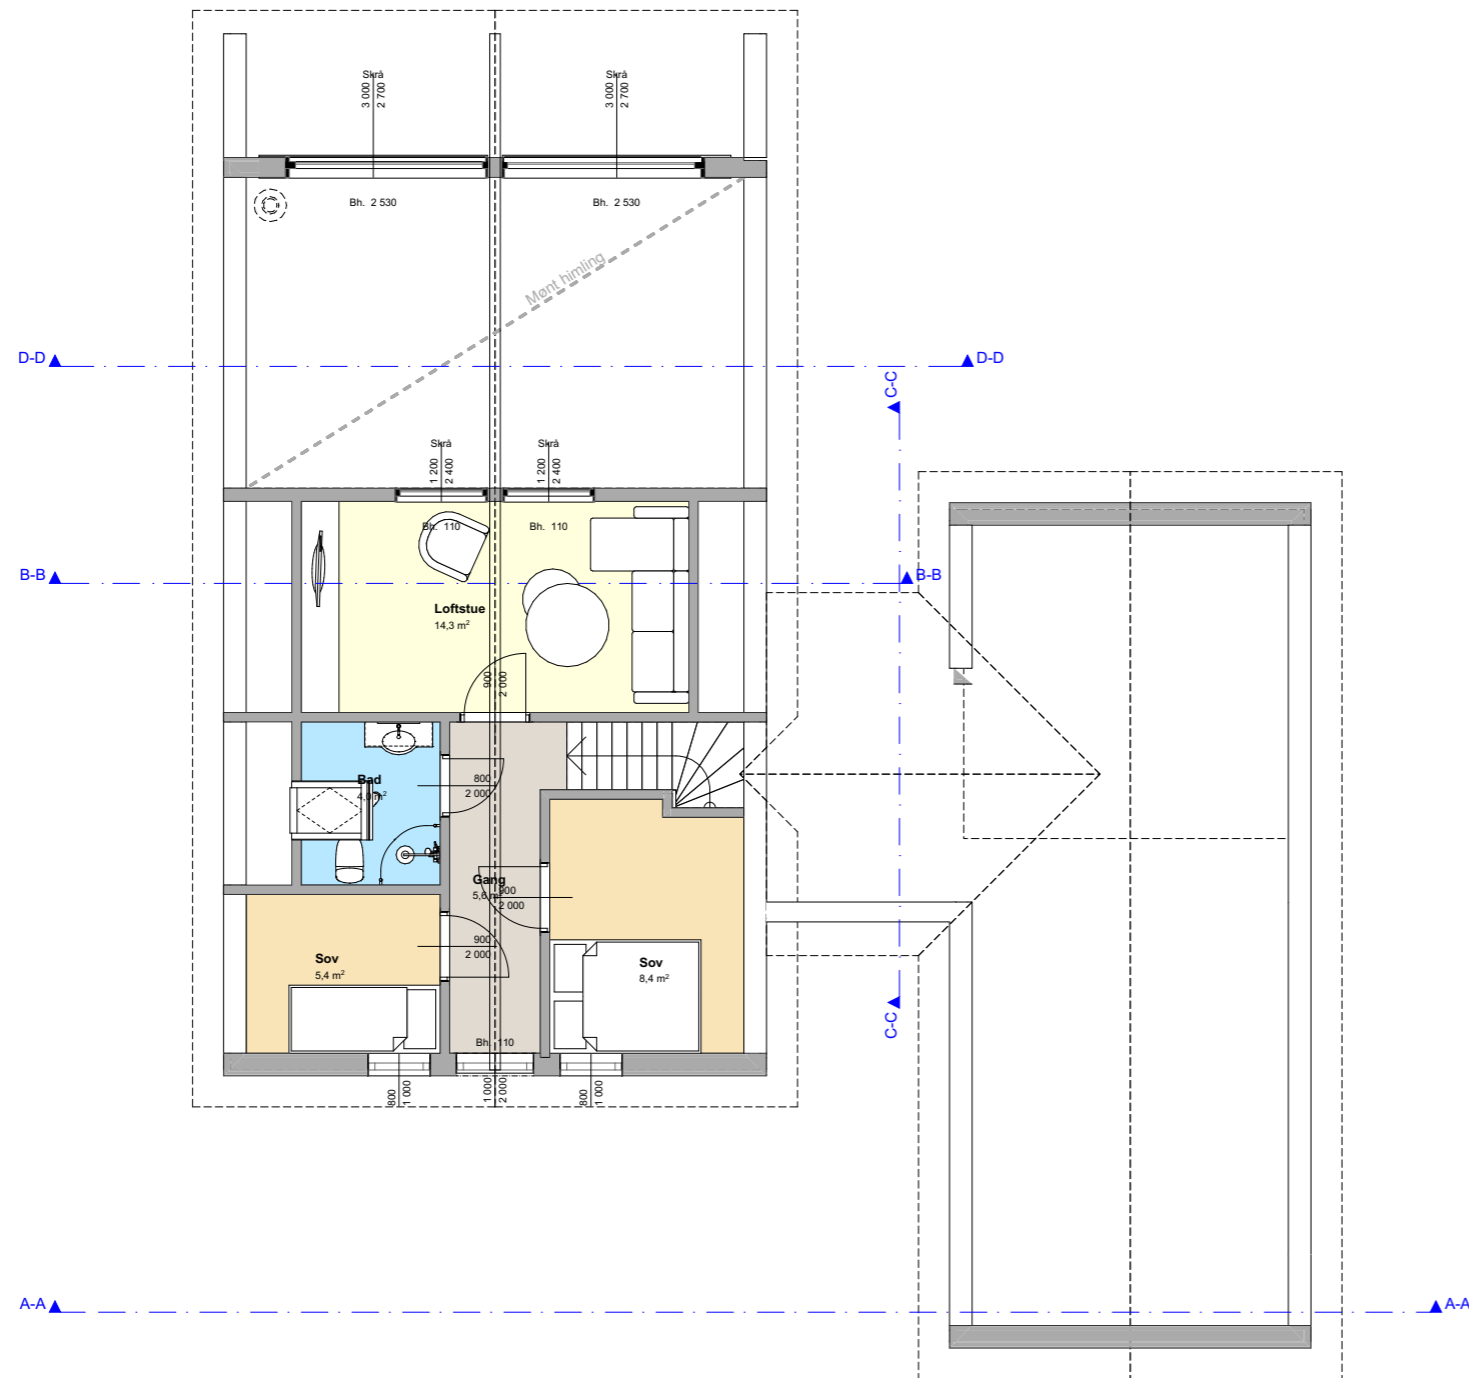


1:100

2. Etasje

**BYA Hytte**  
**162,0 m<sup>2</sup>**  
 Oppvarmet BRA 1.etasje  
 101,6 m<sup>2</sup>  
 BRA 2.etasje  
 33,8 m<sup>2</sup>  
**Totalt oppvarmet BRA = 135,4m<sup>2</sup>**  
**Uisolert garasje**  
**26,9 m<sup>2</sup>**  
**Totalt BRA = 162,3m<sup>2</sup>**


Prosjekt: <b>Falkefjell - Modell A</b>	Kontroll prosjekt: Sign.:      Kontroll:
Tiltakshaver: <b>Utsyn Bolig AS</b> Sandeveien 114 4485 Feda	Gnr./Bnr./Festenr.: <b>#Site Custom</b>
Prosjekterende: <b>Drag Arkitektur og Byggteknikk AS</b> Audnedalsveien 4379 4529 Byremo	
© Alle rettigheter tilhører utførende for prosjektering, kopiering eller bruk av disse tegningene er forbudt uten skriftlig samtykke	Dato: <b>30.09.2022</b>
Tegning: <b>Plan 2.etasje</b>	Målestokk: <b>1:100</b>
Tegningsnr.:	Rev.:

# Falkefjell Modell A

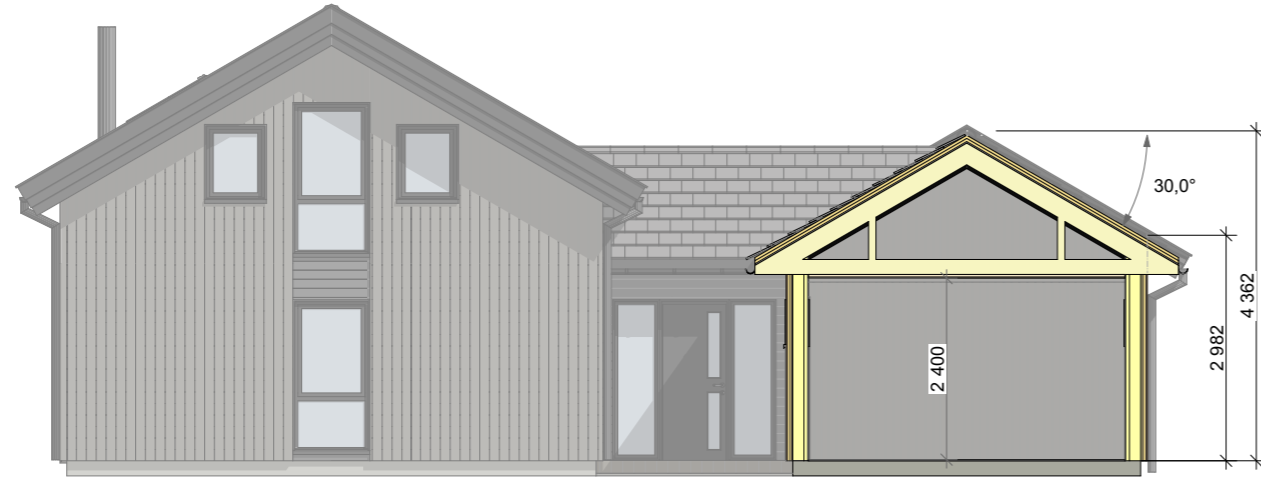

1:100

A-A

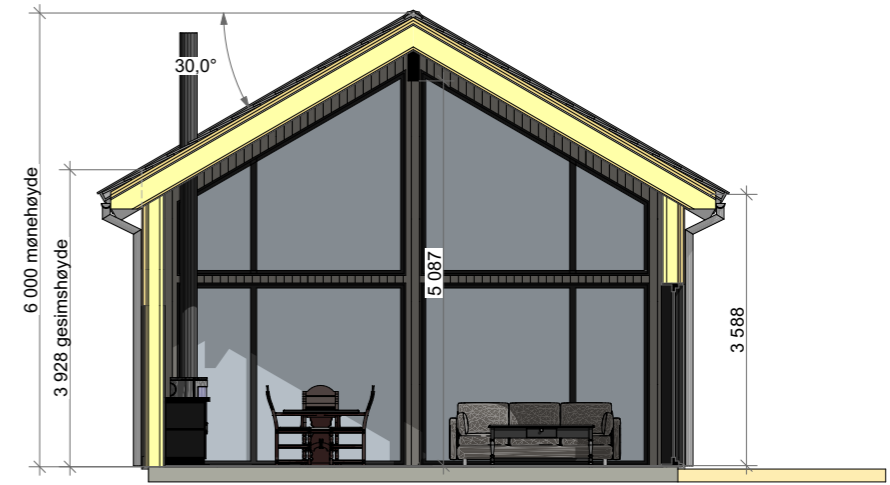


1:100

D-D




1:100

B-B

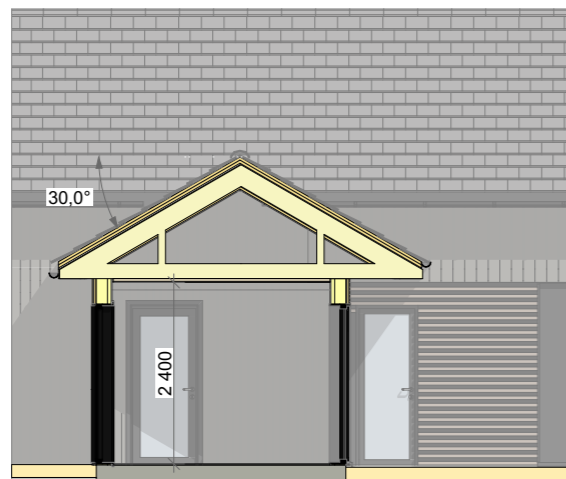

1:100

C-C

Prosjekt: <b>Falkefjell - Modell A</b>	Kontroll prosjekt: Sign.:      Kontroll:
Tiltakshaver: <b>Utsyn Bolig AS</b> Sandeveien 114 4485 Feda	Gnr./Bnr./Festenr.: <b>#Site Custom</b>
Prosjekterende: <b>Drag Arkitektur og Byggteknikk AS</b> Audnedalsveien 4379 4529 Byremo	
© Alle rettigheter tilhører utførende for prosjektering, kopiering eller bruk av disse tegningene er forbudt uten skriftlig samtykke	Dato: <b>30.09.2022</b>
Tegning: <b>Snitt</b>	Målestokk: <b>1:100</b>
Tegningsnr.:	Rev.: