


PLAN 2. ETASJE

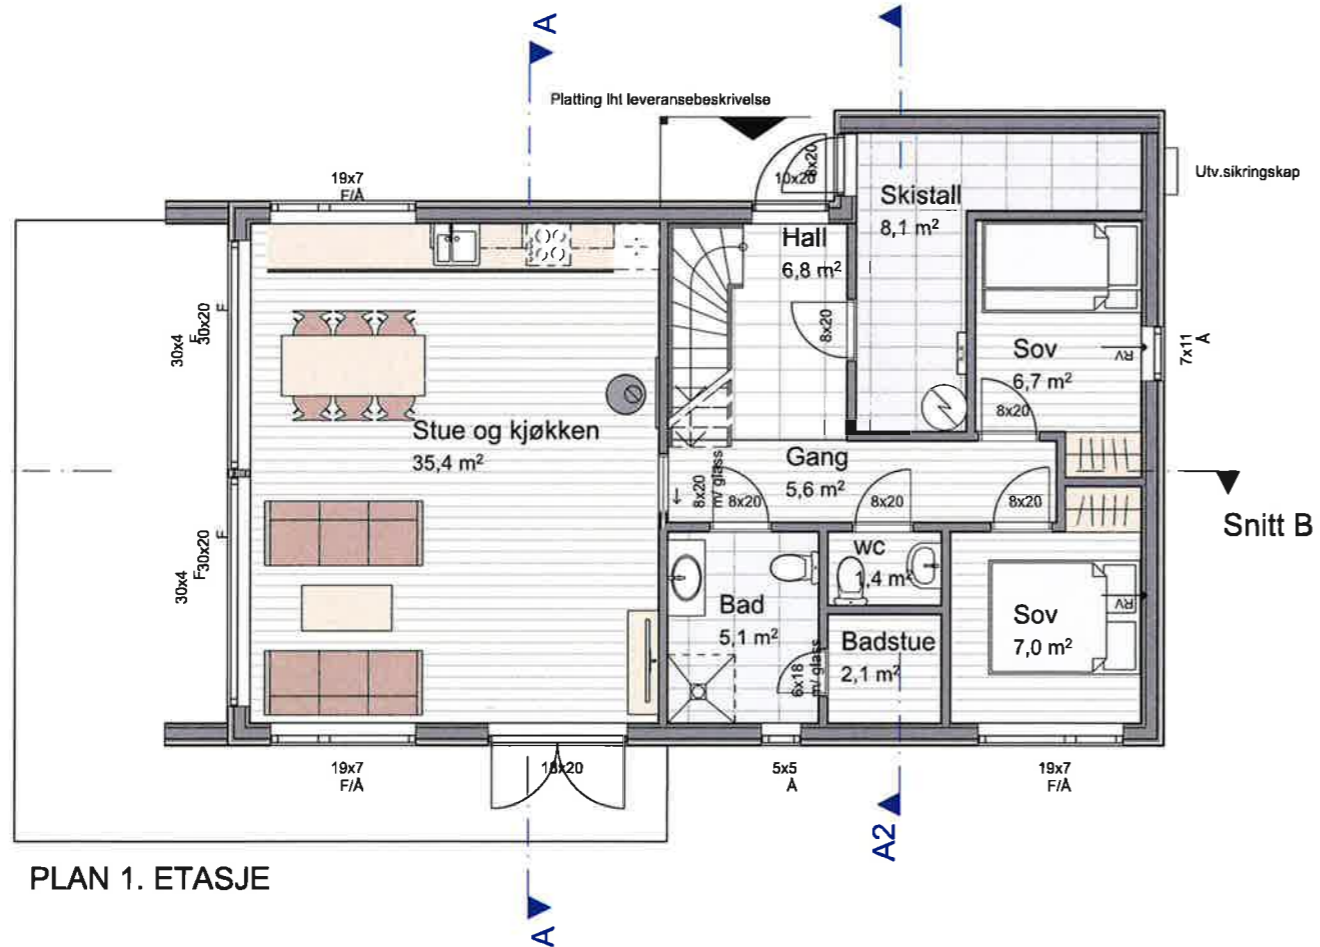

PLAN 1. ETASJE



BYA	102,5 m ²
BRA BYGNING :	
PLAN 1.ETJ	82,1 m ²
PLAN HEMS	24,8 m ²
SUM	109,0 m ²
BRA OVERBYGD UTEAREAL	
BTA 1 ETG:	94,6 m ²
BTA HEMS:	24,8 m ²
BTA TOTALT:	119,4 m ²

Rev	Nr	Beskrivelse	Dato	Sign	Kontr


BergeSag Bolig

Tillakshaver:		Kontroll prosjekt:
Berge Sag og Trelast As Haukelivegen 676, 5582 Ølensvåg		Sign.: CLT
Prosjekterende:		Gnr./Bnr./Festnr.:
Berge Sag og Trelast As Haukelivegen 676 5582 Ølensvåg		
Arkitekt:		
Camilla L. Thorsen CLT-268		


© Alle rettigheter tilhører utførende for prosjektering, kopiering eller bruk av disse tegningene er forbudt uten skriftlig samtykke		Dato:
Tegning:		30.03.2020
Plan 1. etg og hems		Målestokk:
		1:100
Tegningsnr.:	Rev.:	
A20-1	.	

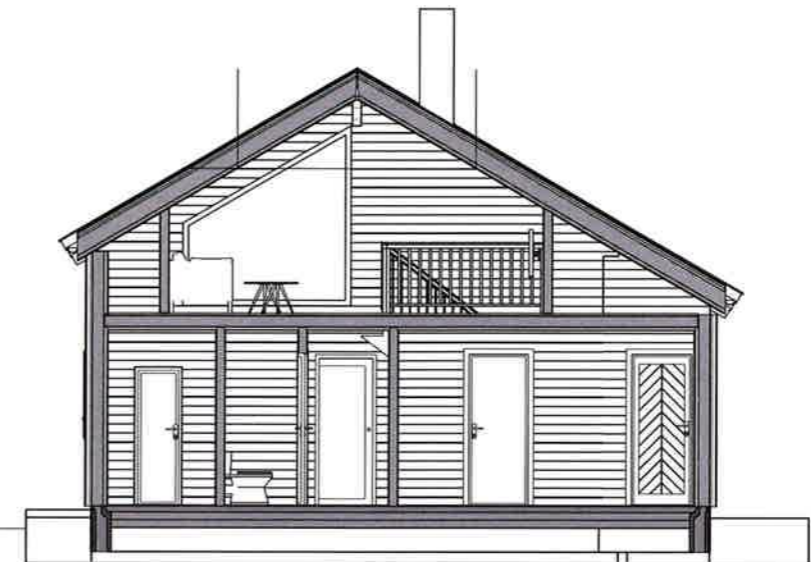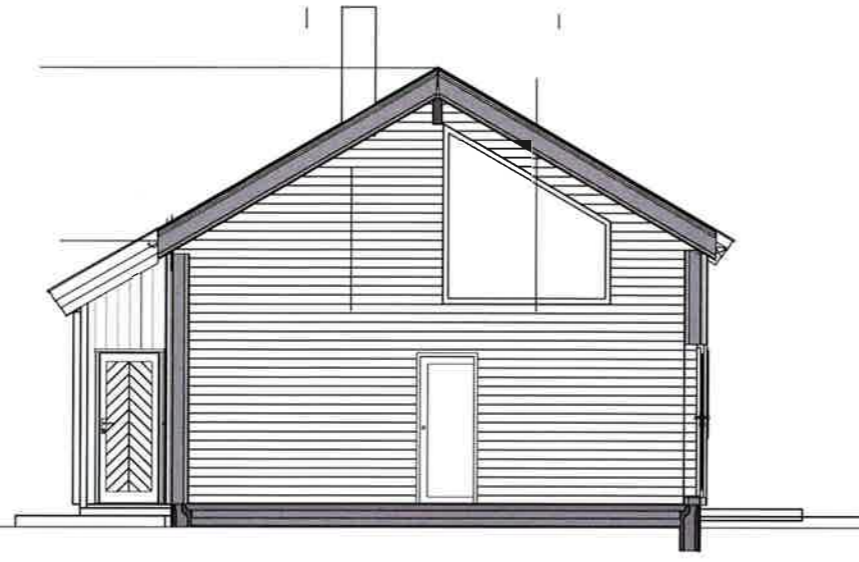


Rev	Nr	Beskrivelse	Dato	Sign	Kontr
<h1>BergeSag Bolig </h1>					
Prosjekt: Tillakshaver: Berge Sag og Trelast As Haukelivegen 676, 5582 Ølensvåg			Kontroll prosjekt: Sign.: CLT Gnr./Bnr./Festenr.:		
Prosjekterende: Berge Sag og Trelast As Haukelivegen 676 5582 Ølensvåg			Arkitekt: Camilla L. Thorsen CLT-268		
<small>© Alle rettigheter tilhører utførende for prosjektering, kopiering eller bruk av disse tegningene er forbudt uten skriftlig samtykke</small>				Dato: 30.03.2020	
Tegning: Snitt				Målestokk: 1:100	
				Tegningsnr.: A20-2	
				Rev.: .	

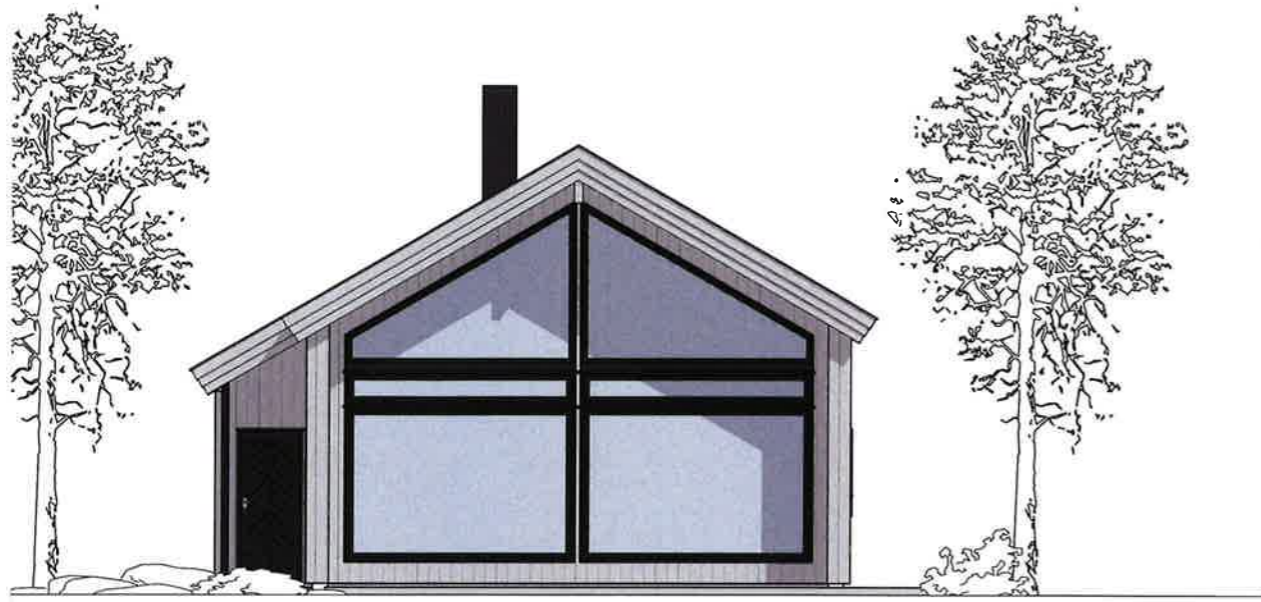


FASADE 1

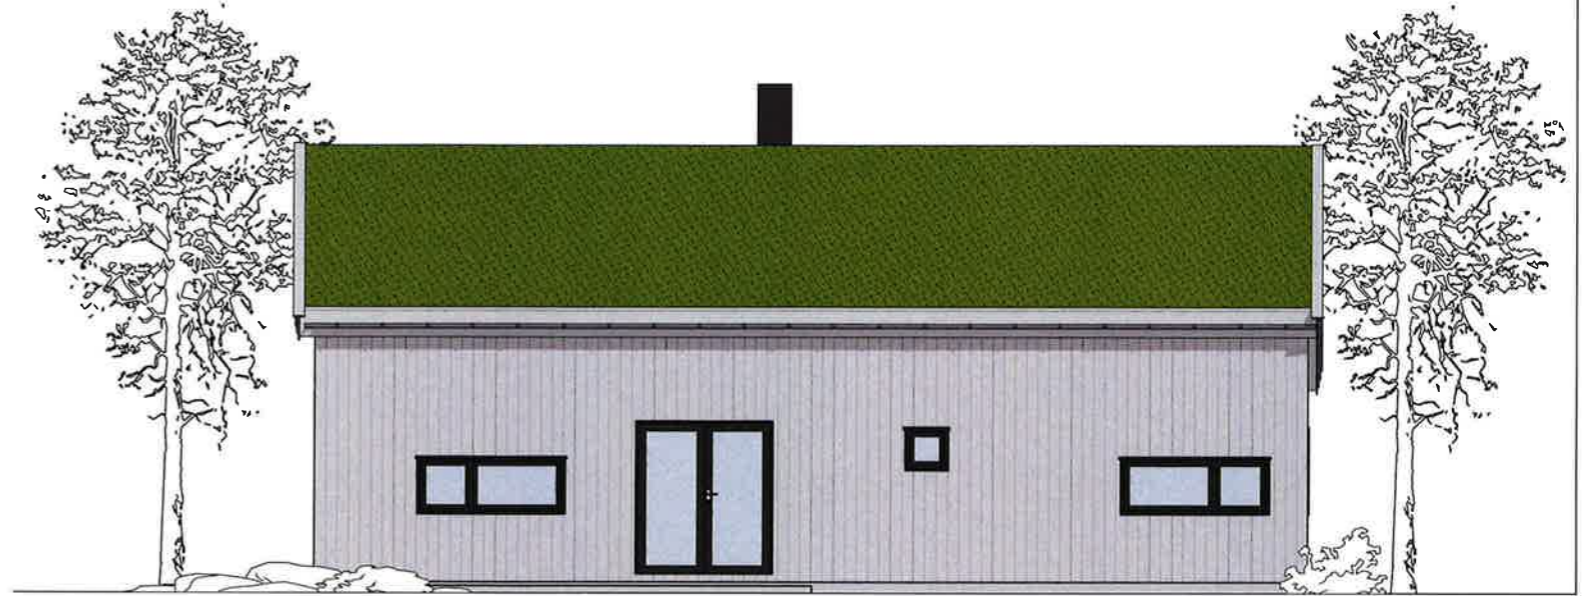

FASADE 2

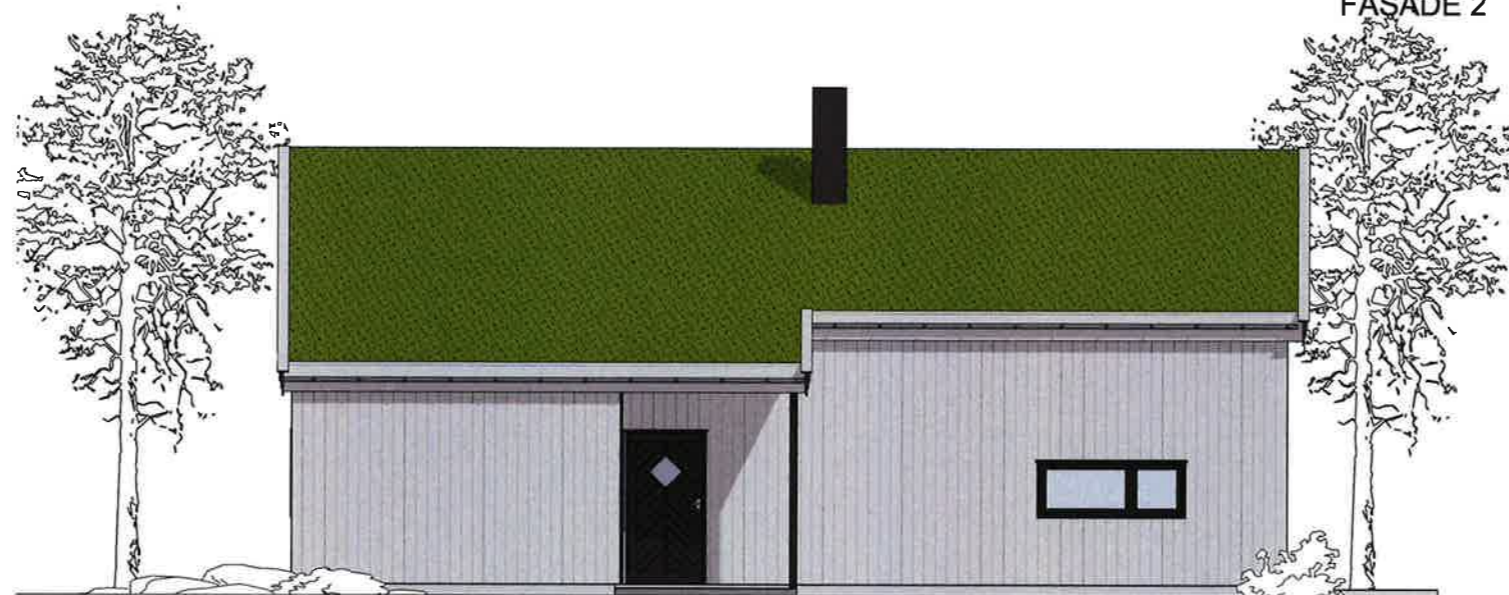

FASADE 4

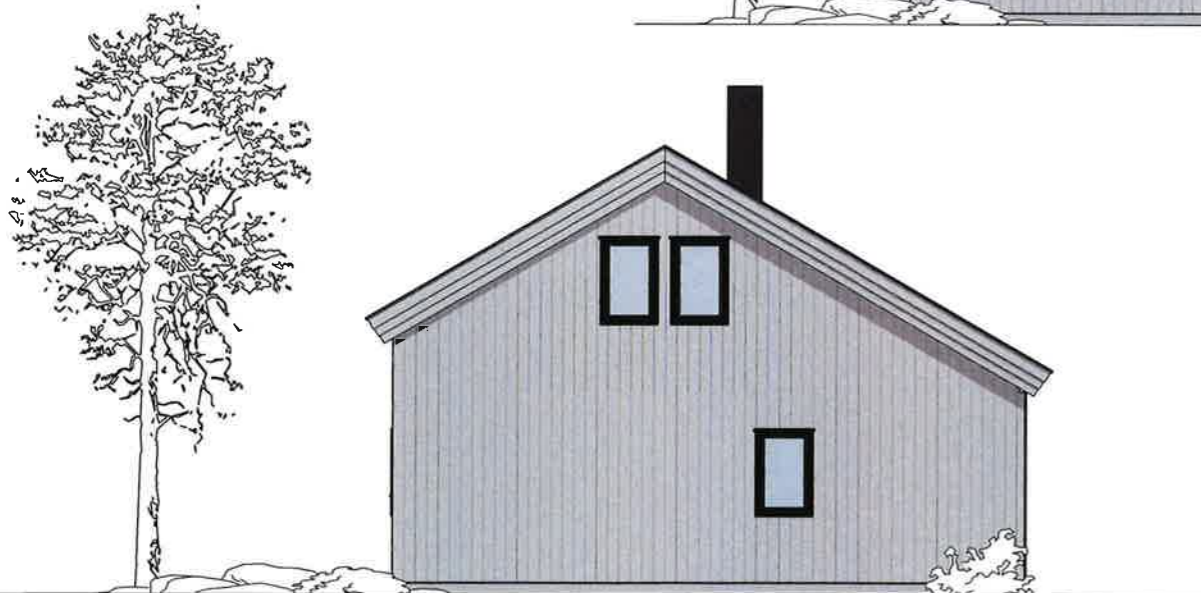



FASADE 3

Rev	Nr	Beskrivelse	Dato	Sign	Kontr

BergeSagBolig

Tillakshaver: Berge Sag og Trelast As Haukelivegen 676, 5582 Ølensvåg		Kontroll prosjekt: Sign.: CLT
Prosjekterende: Berge Sag og Trelast As Haukelivegen 676 5582 Ølensvåg		Gnr./Bnr./Festnr.:
Arkitekt: Camilla L. Thorsen CLT-268		Dato: 30.03.2020
Tegning: Fasader		Målestokk: 1:100
Tegningsnr.:	A40-1	Rev.:


© Alle rettigheter tilhører utførende for prosjektering, kopiering eller bruk av disse tegningene er forbudt uten skriftlig samtykke

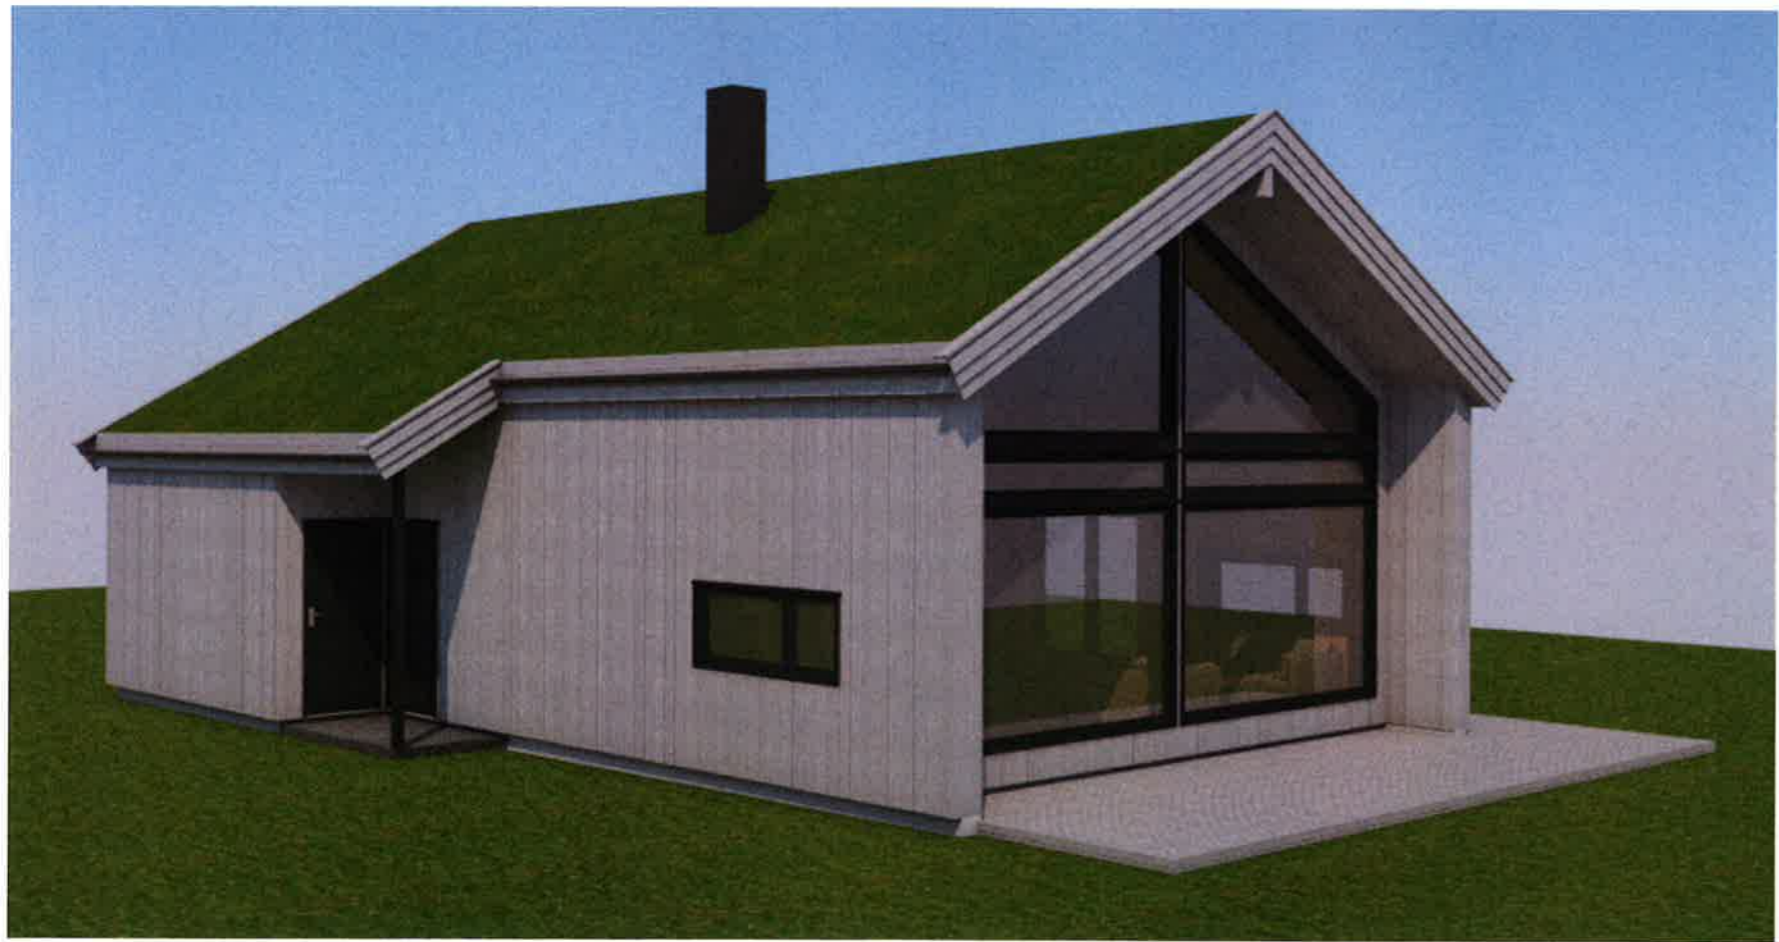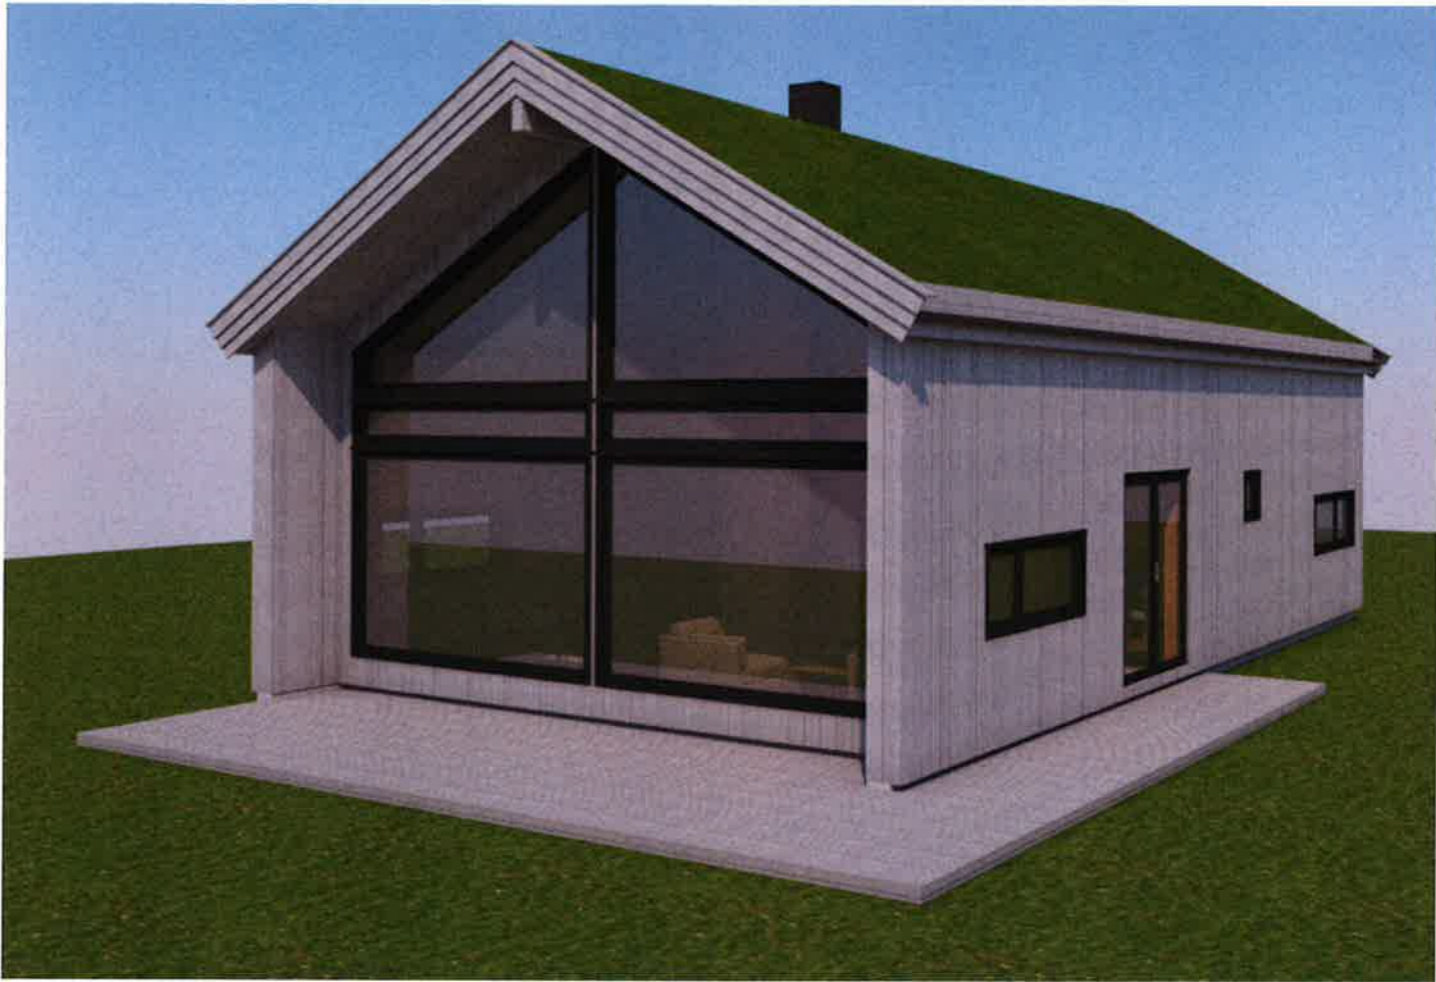

Rev	Nr	Beskrivelse	Dato	Sign	Kontr

BergeSagBolig

Prosjekt:	Kontroll prosjekt:
	Sign.: CLT
Tiltakshaver: Berge Sag og Trelast As Haukelivengen 676, 5582 Ølensvåg	Gnr./Bnr./Feslenr.:
Prosjekterende: Berge Sag og Trelast As Haukelivengen 676 5582 Ølensvåg	Arkitekt: Camilla L. Thorsen CLT-268
© Alle rettigheter tilhører utførende for prosjektering, kopiering eller bruk av disse tegningene er forbudt uten skriftlig samtykke	
Dato: 30.03.2020	Målestokk: 1:1,696, Tegningsnr.: A40-2
Tegning: Perspektiv	Rev.:

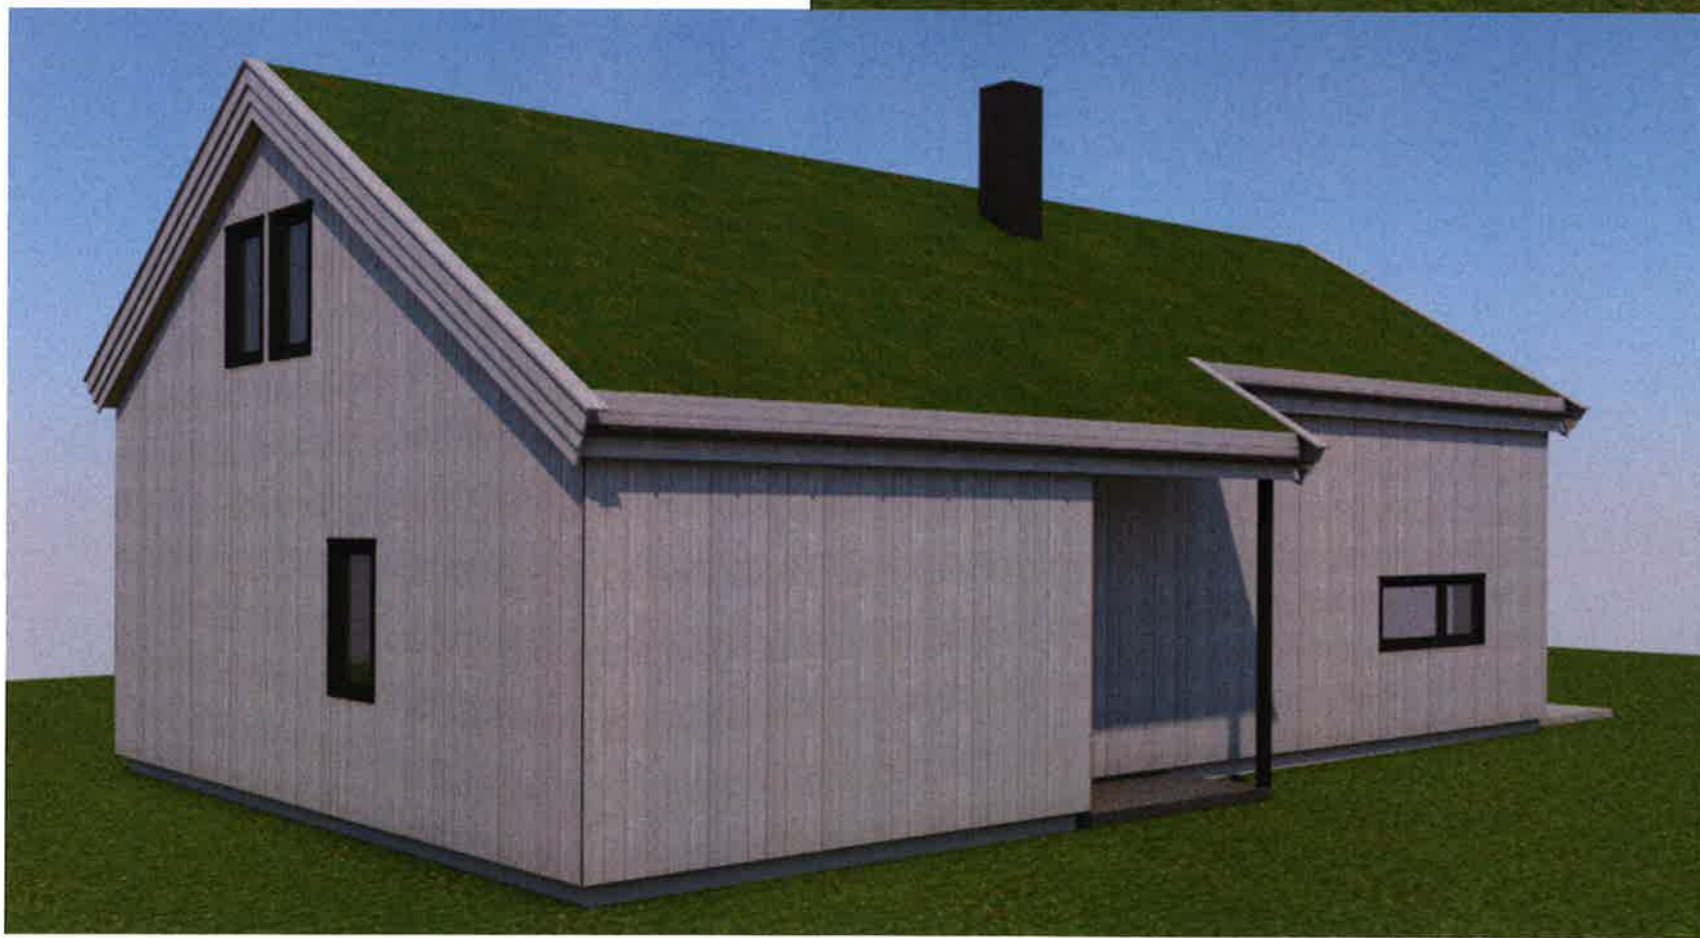

Rev	Nr	Beskrivelse	Dato	Sign	Kontr

BergeSagBolig

Prosjekt:			Kontroll prosjekt:		
Tillakshaver: Berge Sag og Trelast As Haukelivegen 676, 5582 Ølensvåg			Sign.: CLT		
			Gnr./Bnr./Festnr.:		
Prosjekterende: Berge Sag og Trelast As Haukelivegen 676 5582 Ølensvåg		Arkitekt: Camilla L. Thorsen CLT-268			
© Alle rettigheter tilhører utførende for prosjektering, kopiering eller bruk av disse tegningene er forbudt uten skriftlig samtykke				Dato: 30.03.2020	
Tegning: Perspektiv		Målestokk: 1:1,547, Tegningsnr.: A40-3			
				Rev.:	