

Arealberegninger i hht. NS 3940	Bruksareal BRA kvm		
	Pr etasje	Åpent overbygg areal og carport	Sum BRA
Hovedetasje	63.2	3.2	66.4
SUM :	63.2	3.2	66.4
BYA :	77.2	0.0	77.2
Isolert flate	69.3		

PROSJEKT INFO	
SPROSSER	Utenpåliggende 54 mm
VINDUER	
SPROSSER	Hoveddør, Geilo m vindu
DØRER	
VEGG	148 mm
DIMENSJON	liggende kledning
DIV. KRAV	
	Tretak
VÅTROM	Elektrisk vifte på Bad



A 29.08.2022 WS REV.Vindu 1etg.

Tverrli Vest 8 speilvendt

	Tiltakshaver:	Stavangerhytten	Dato:	28.10.2021
	Byggeplass:	Tverrli Vest T:35	Tegn:	SVH
	Kommune:	Sirdal	Mappe nr.:	
	Gnr: 3 Bnr: del av 4 Mål: 1 : 50		Tegn.nr.:	501
	H. etg. plan og snitt			

DATA DESIGN SYSTEM


tver

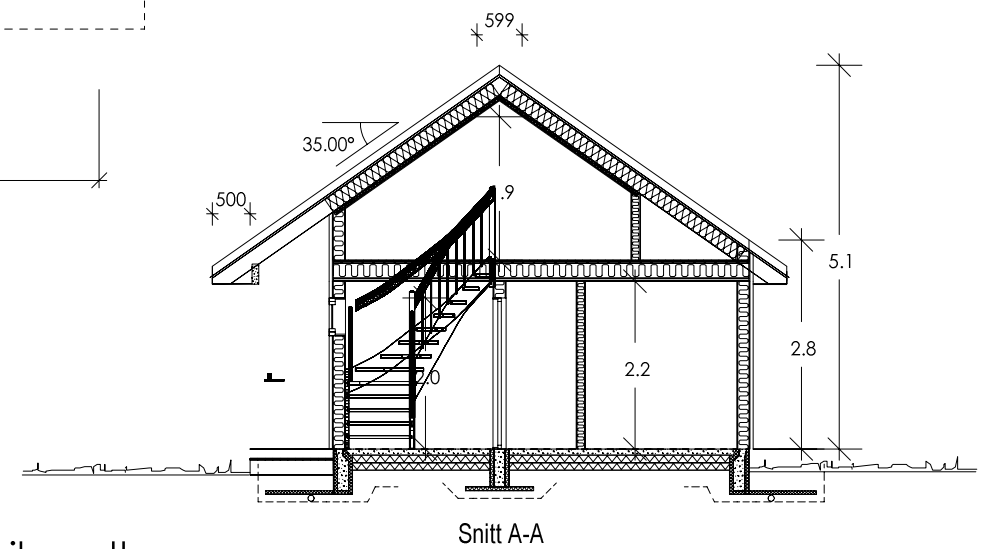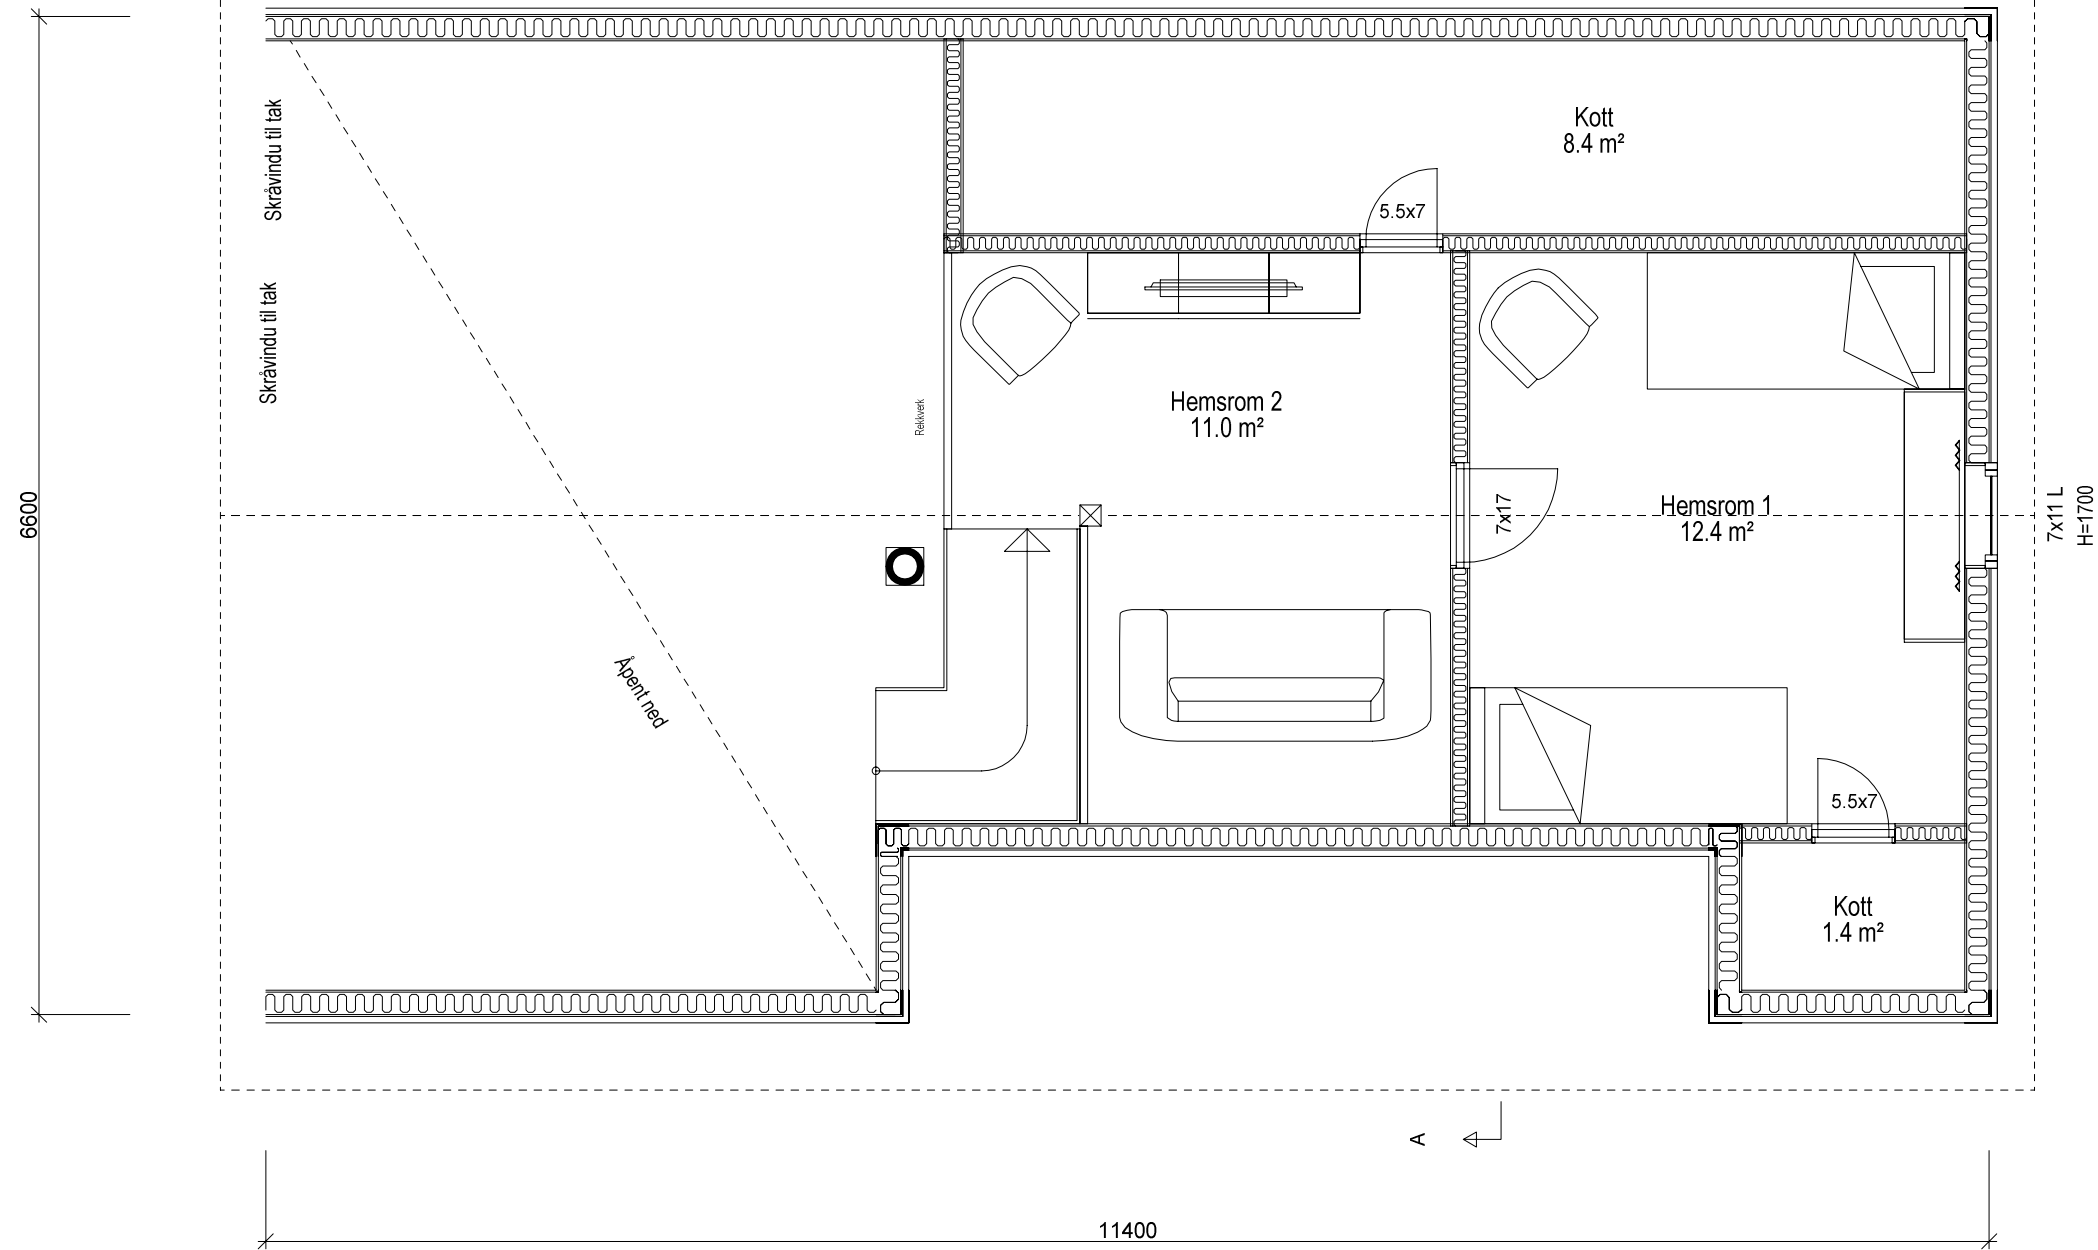


PROSJEKT INFO	
SPROSSER	
VINDUER	Utenpåliggende 54 mm
SPROSSER	
DØRER	Hoveddør, Geilo m vindu
VEGG	148 mm
DIMENSJON	liggende kledning
DIV. KRAV	
	Tretak
VÅTROM	Elektrisk vifte på Bad

Tverrli Vest 8 speilvendt


	Tiltakshaver: Stavangerhytten	Dato: 28.10.2021
	Byggeplass: Tverrli Vest T:35	Tegn: SVH
	Kommune: Sirdal	Mappe nr.:
	Gnr: 3 Bnr: del av 4 Mål: 1 : 50	Tegn.nr: 502
Hems og snitt		tver

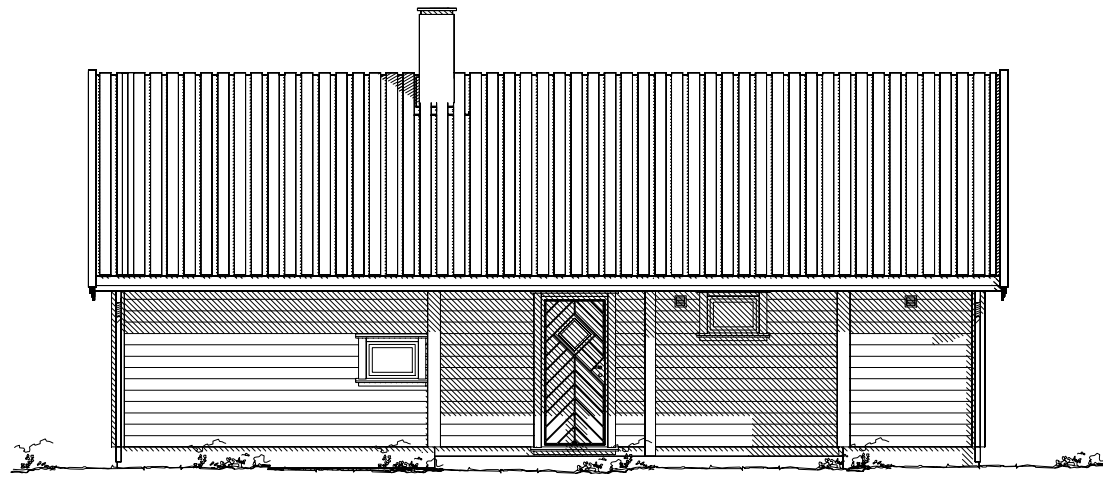


Fasade mot nord

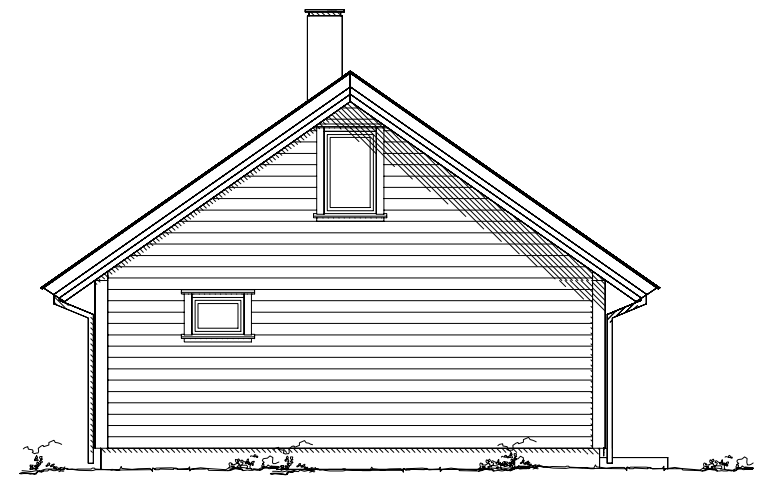

Fasade mot vest

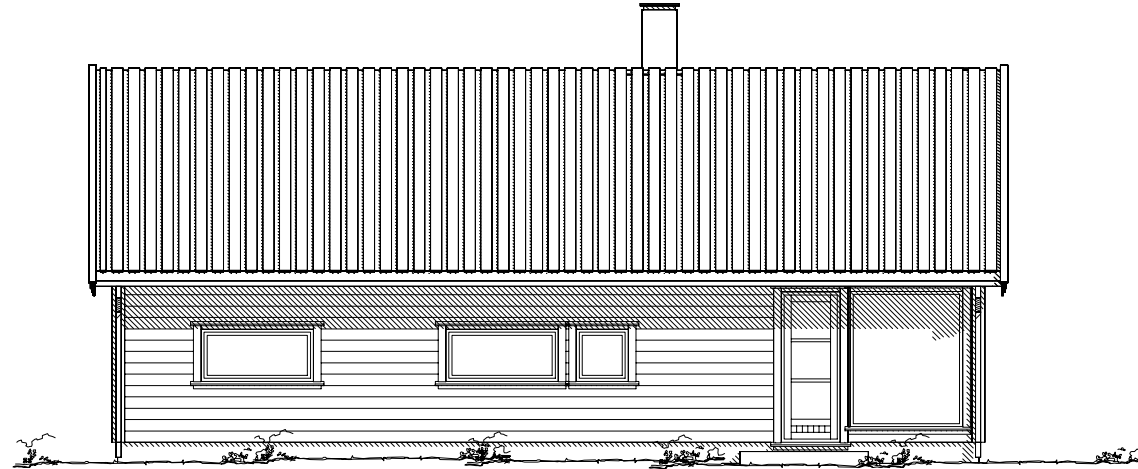

Fasade mot sør

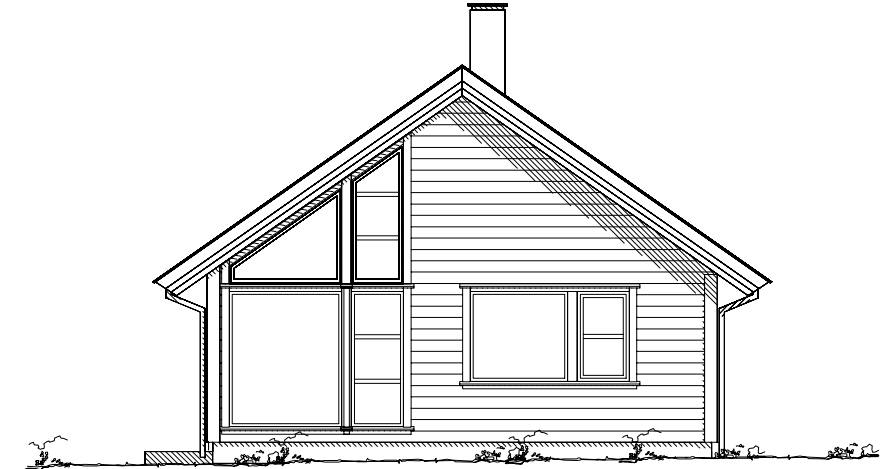

Fasade mot øst



A 29.08.2022 WS REV.Vindu 1.etg.

Tverrli Vest 8 speilvendt

	Tiltakshaver: Stavangerhytten	Dato: 28.10.2021
	Byggeplass: Tverrli Vest T:35	Tegn: SVH
	Kommune: Sirdal	Mappe nr.: 503
	Gnr: 3 Bnr: del av 4 Mål: 1 : 100	Tegn.nr.: 503
	Fasader	tver

© Tegningen er beskyttet i.h.t. lov om opphavsrett.

DATA DESIGN SYSTEM