



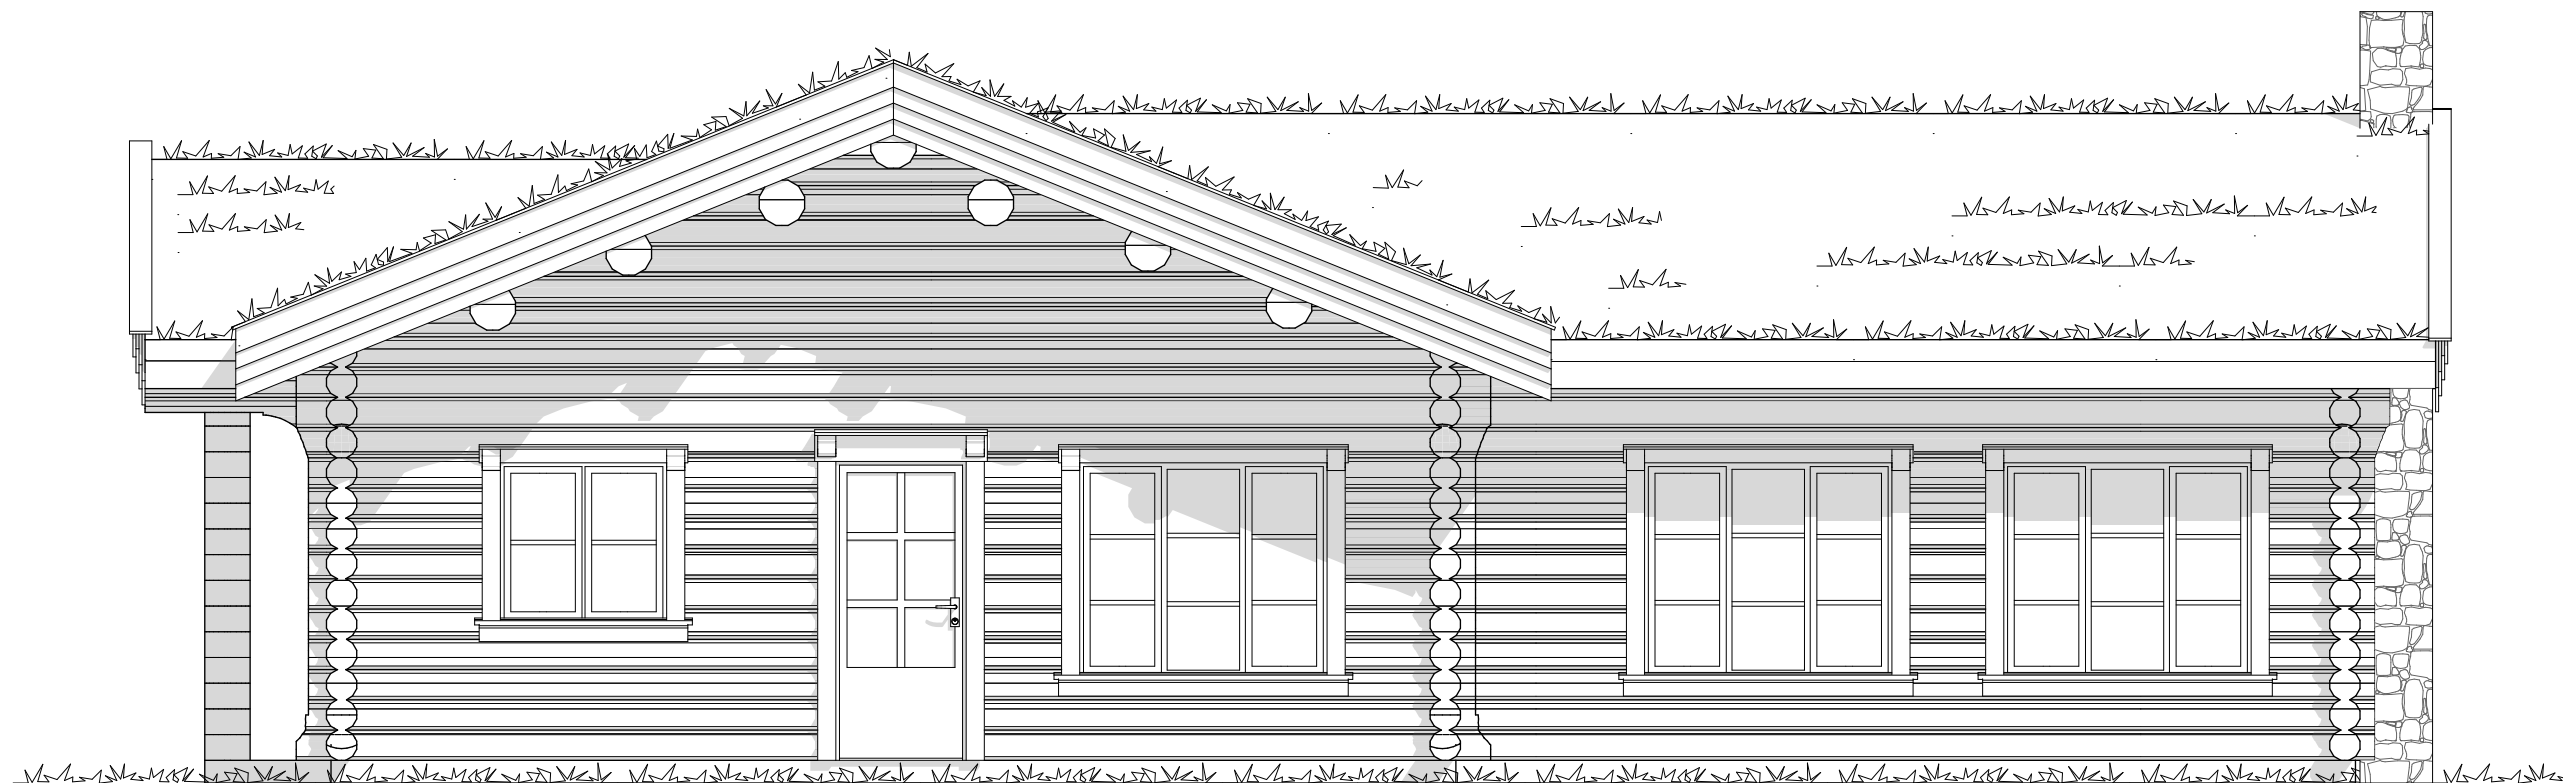

1:50 Fasade øst

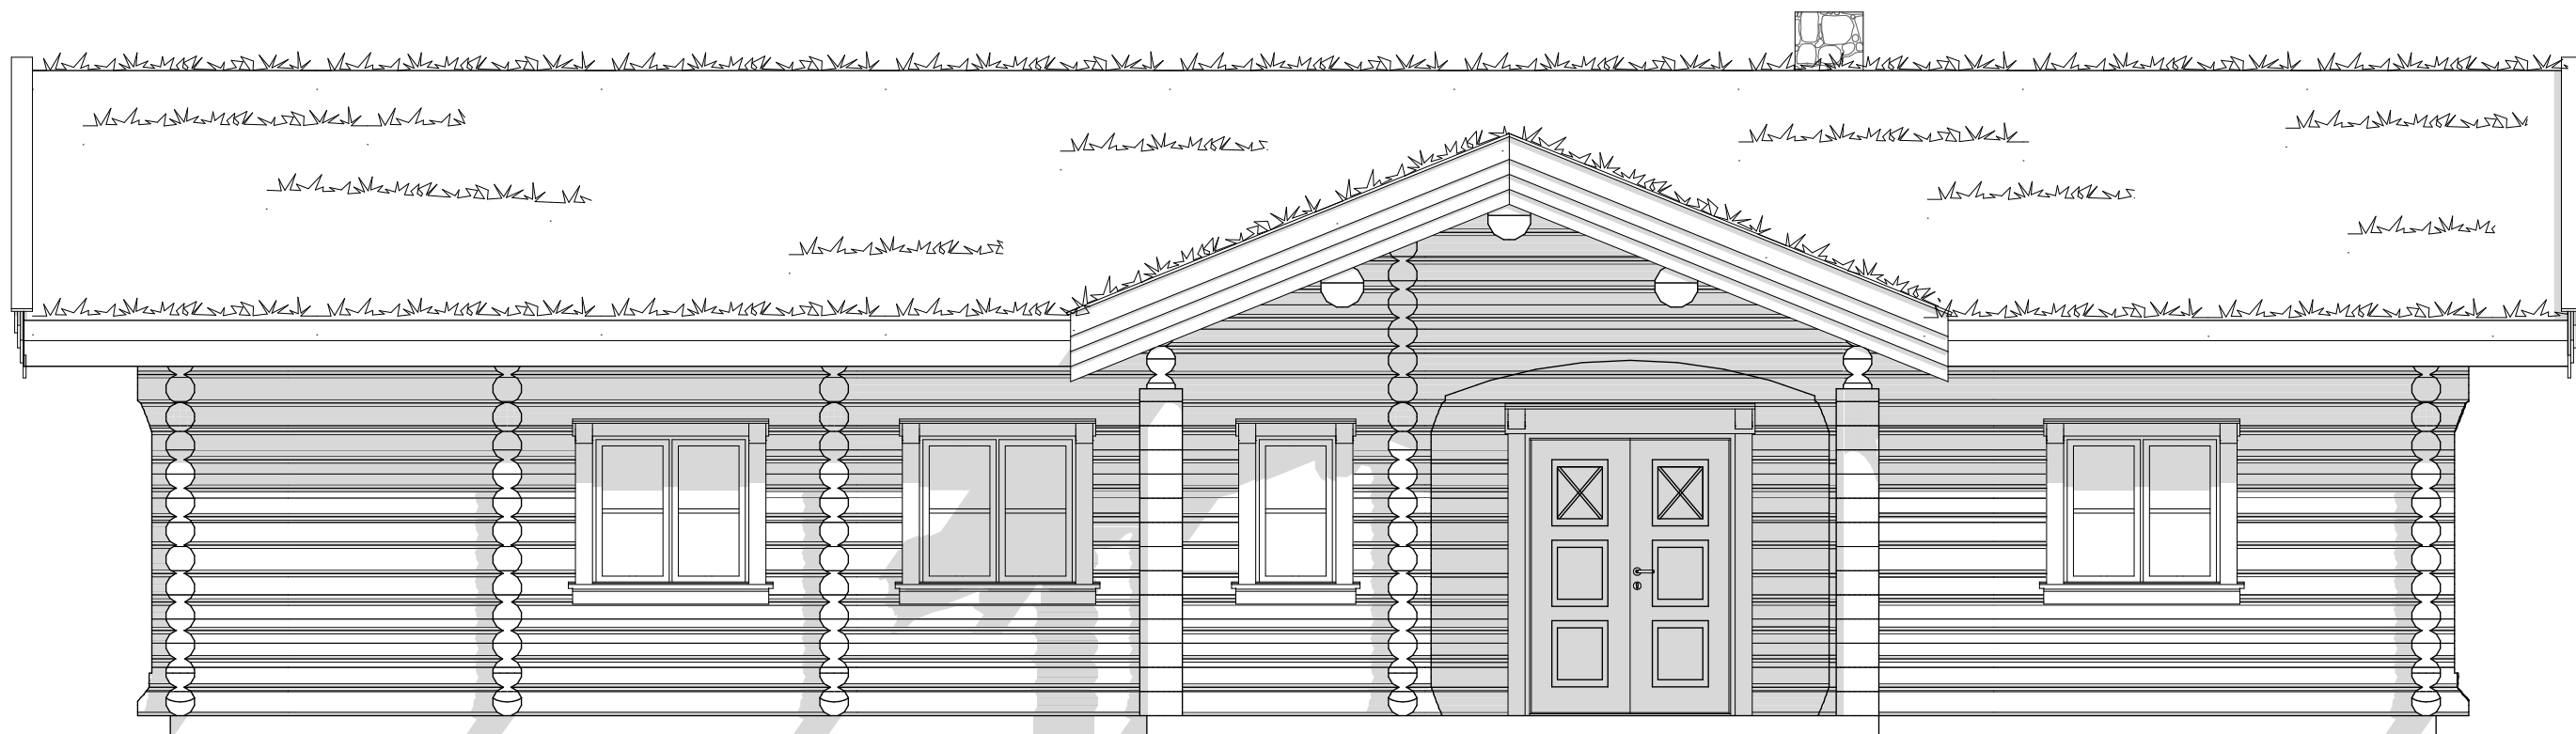

1:50 Fasade Sør

	DROMMEHYTTA	Hytte 163	Type tegning: Fasade Sør og Øst	Byggfase: ..	Tegn.: HM	Dato: 12.05.22	Målestokk: 1:50	Prosjektnr.: CABIN-163	Tegningsnr.: A40-102
--	-------------	-----------	------------------------------------	-----------------	--------------	-------------------	--------------------	---------------------------	-------------------------