


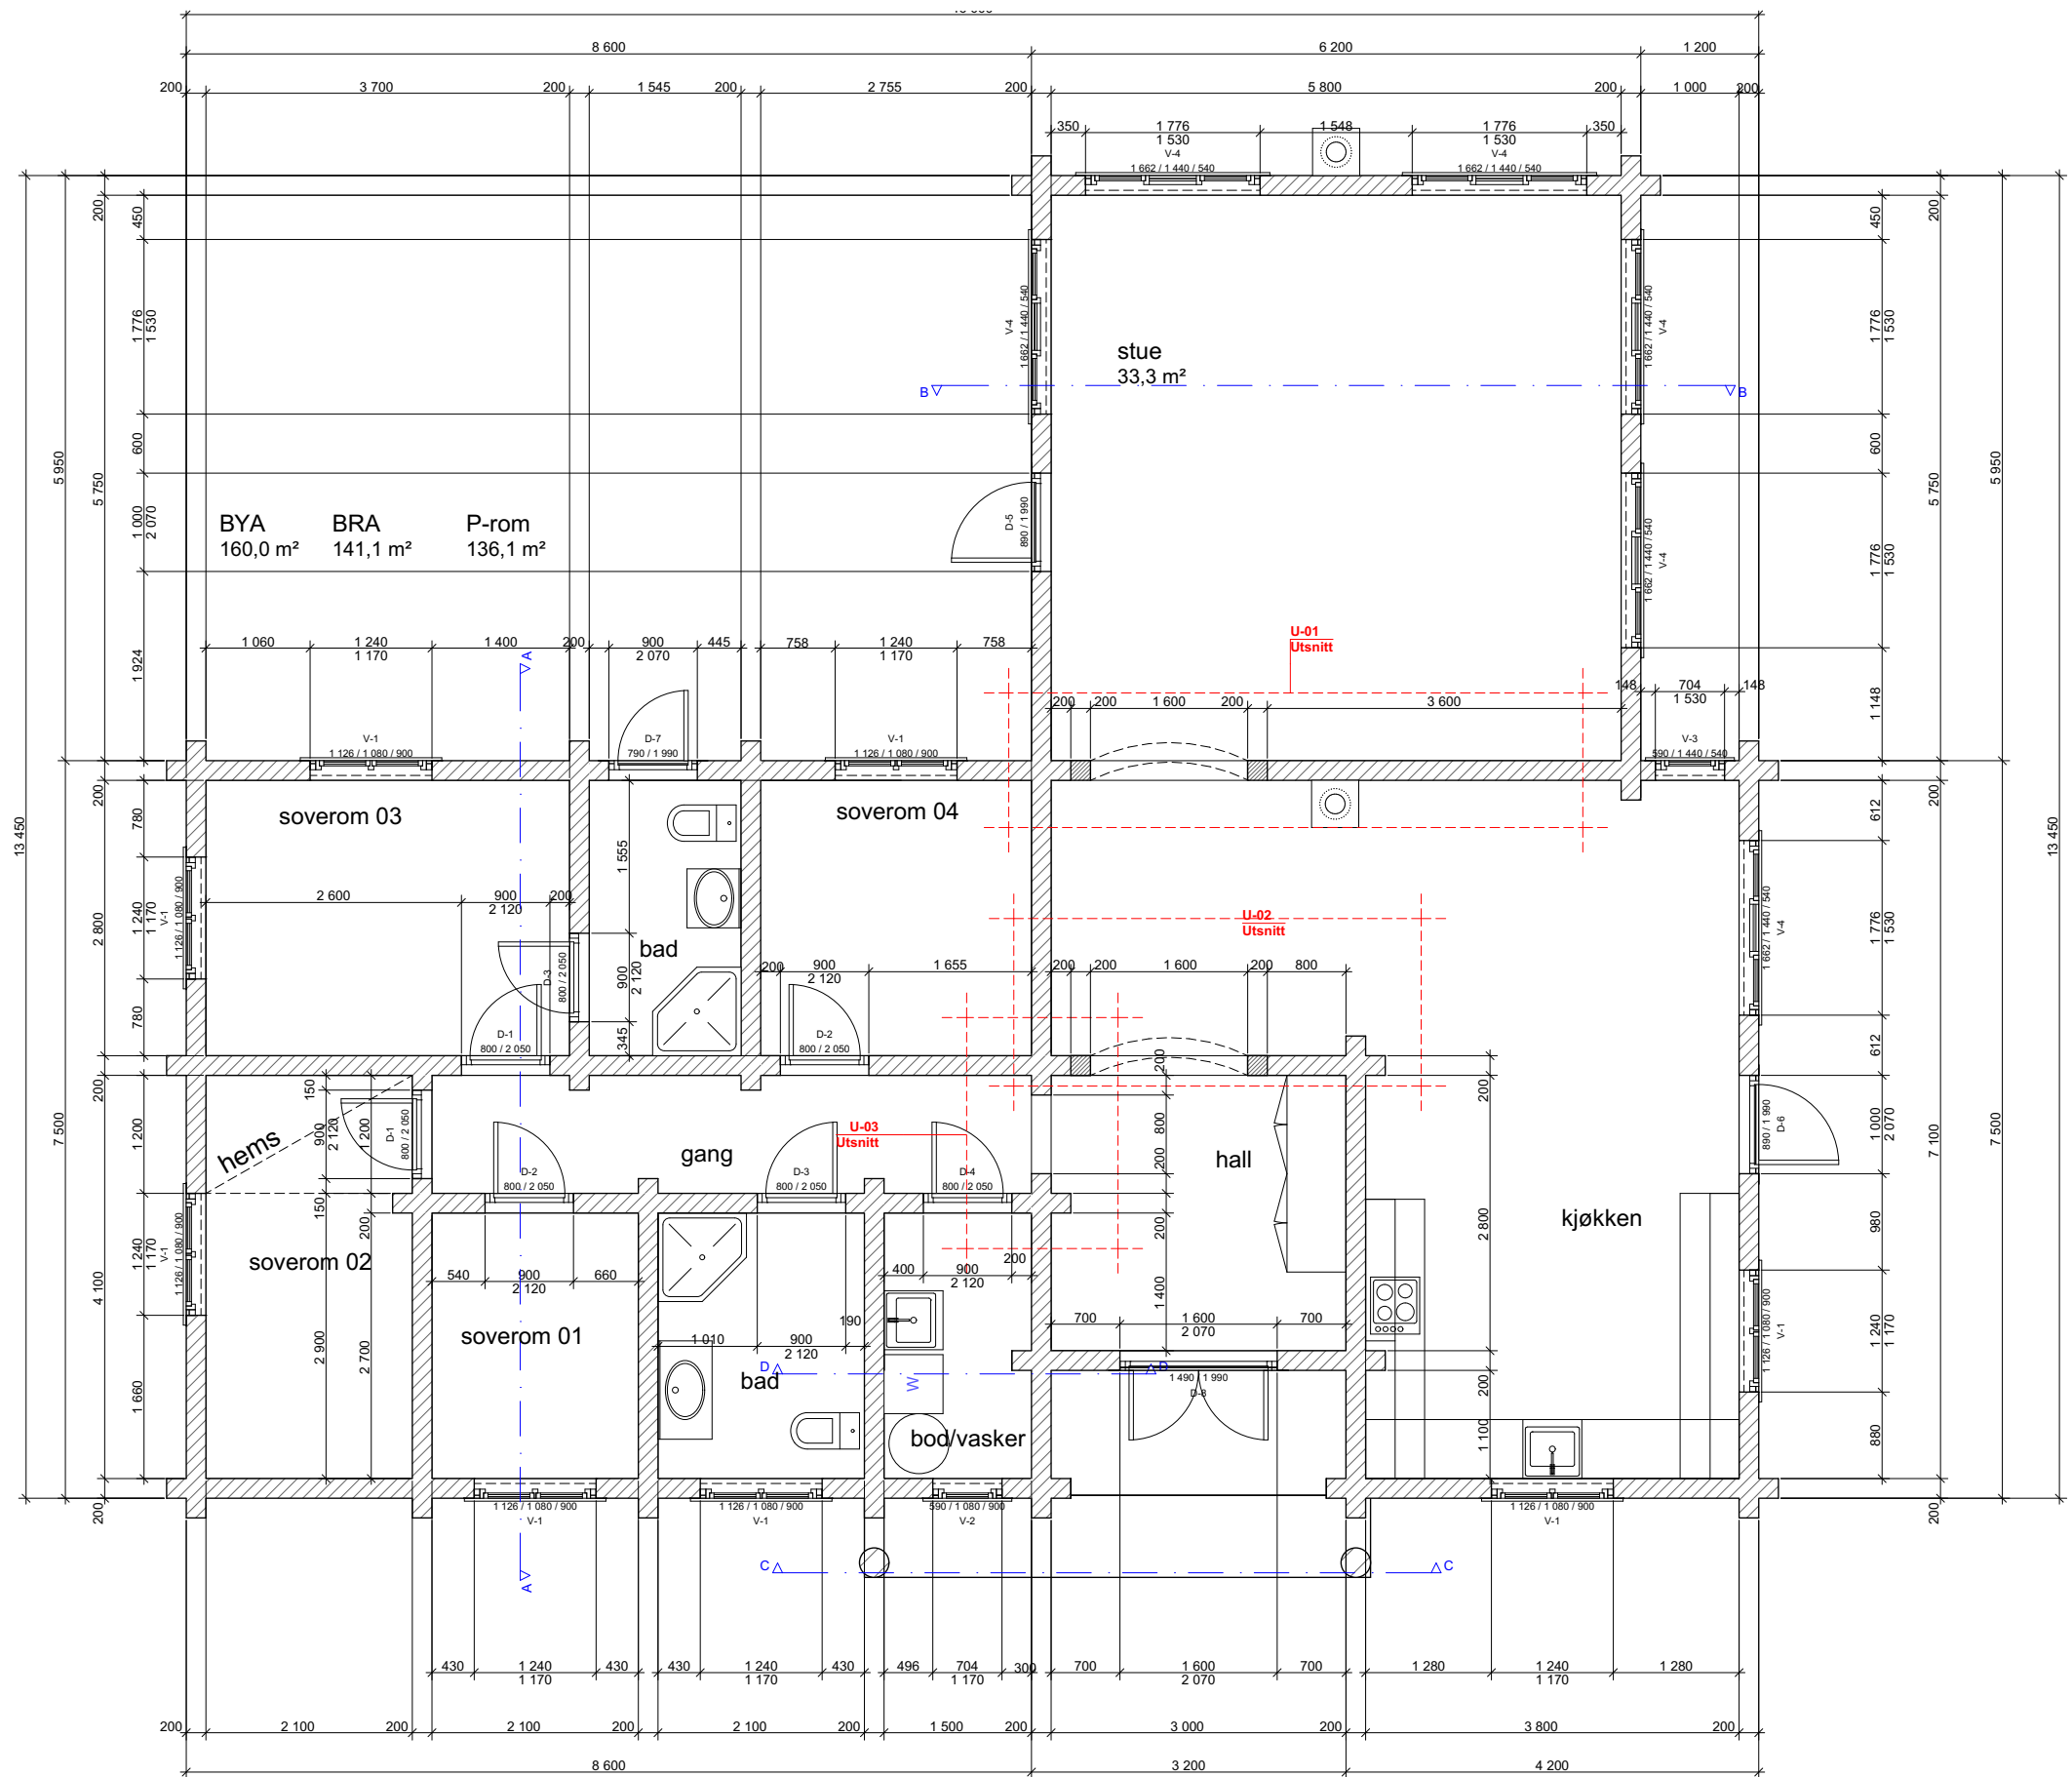

DROMMEHYTTA

Hytte 163

Type tegning:
Plan 1. Etasje

Byggfase:
..

Tegn.:
HM

Dato:
12.05.22

Målestokk:
1:75

Prosjektnr.:
CABIN-163

Tegningsnr.:
A22-101