



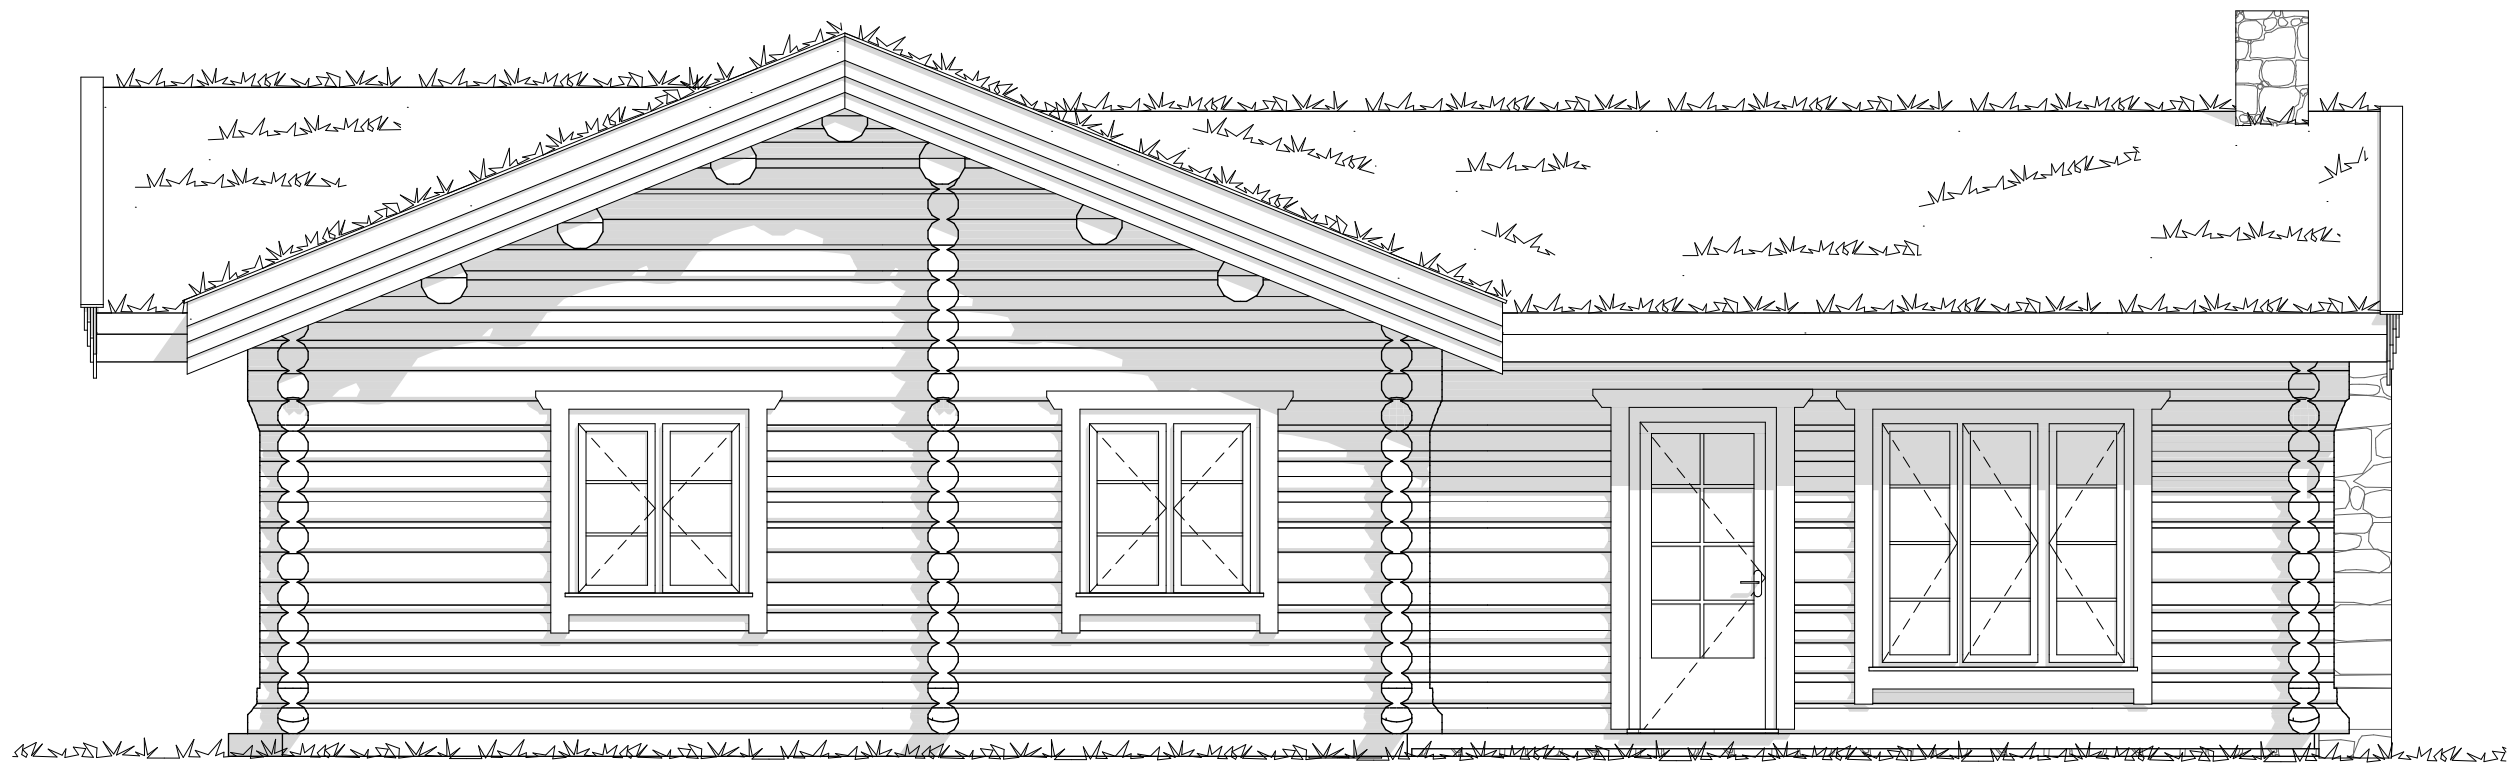

1:50 Fasade Vest

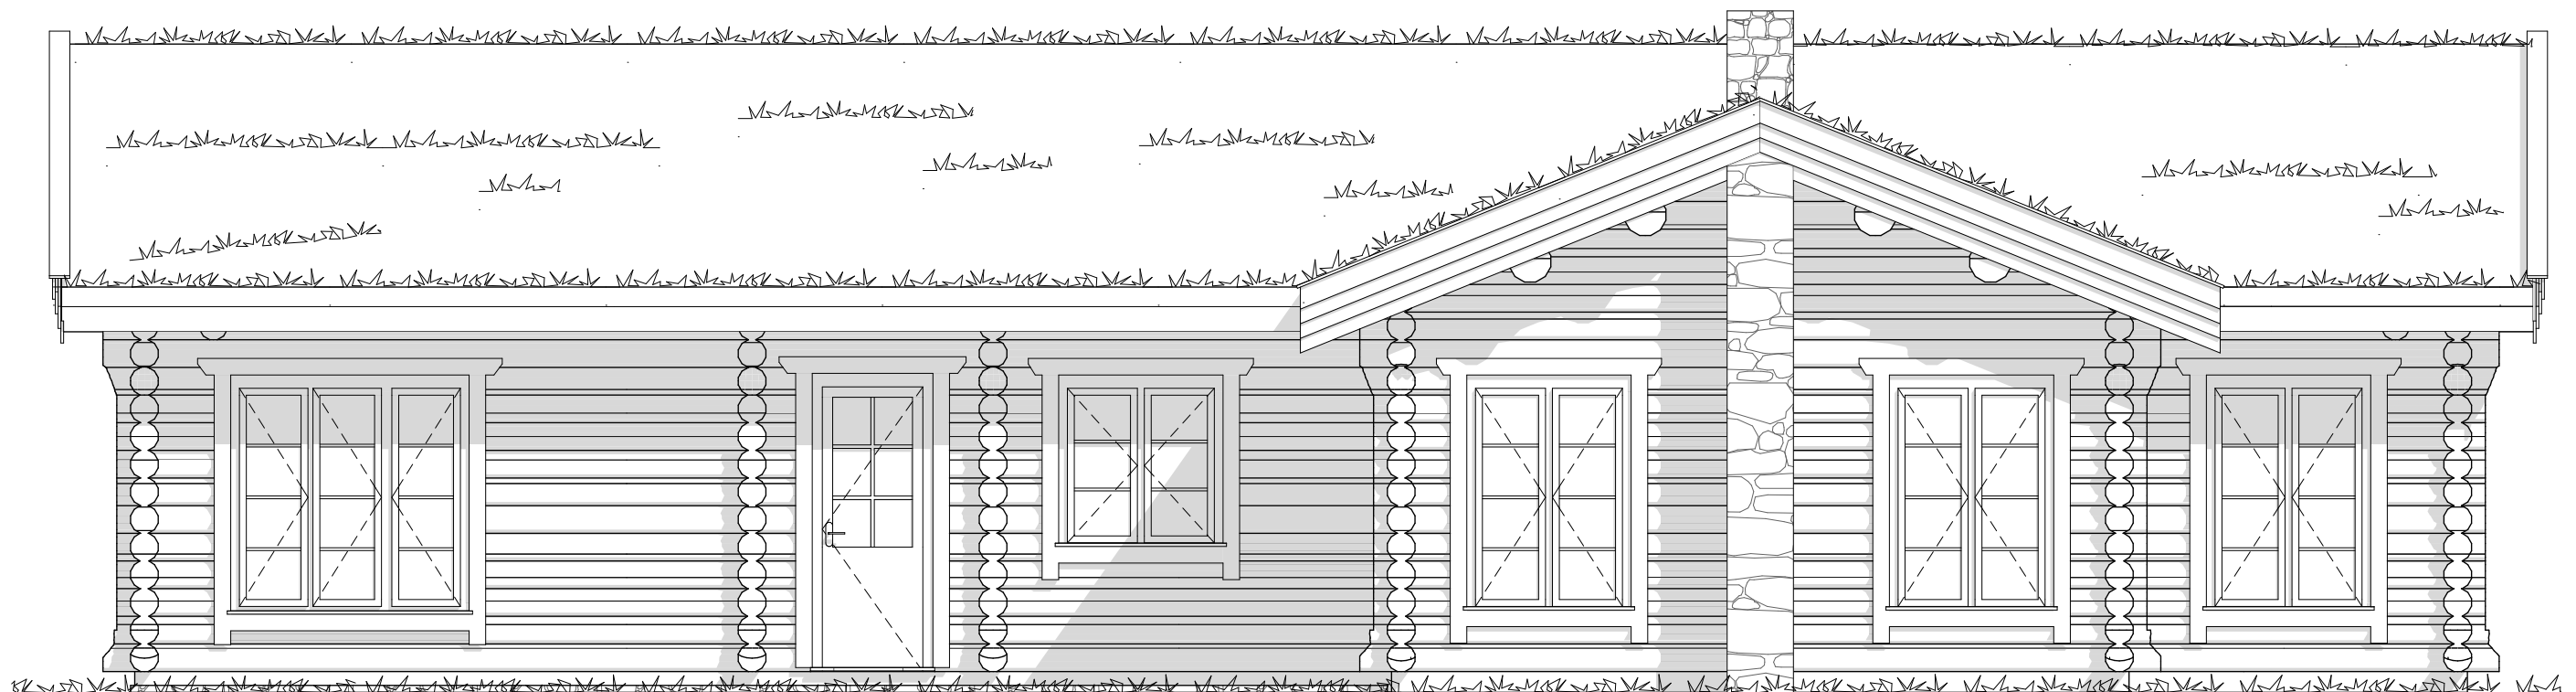

1:50 Fasade Sør

	DROMMEHYTTA	Cabin 161	Type tegning: Fasade Sør og Vest	Byggfase: ..	Tegn.: HM	Dato: 14.03.22	Målestokk: 1:50	Prosjektnr Cabin 161	Tegningsnr.: A40-101
--	-------------	-----------	-------------------------------------	-----------------	--------------	-------------------	--------------------	-------------------------	-------------------------